


Superficie Cubierta 100 m²
Balcón 9 m²

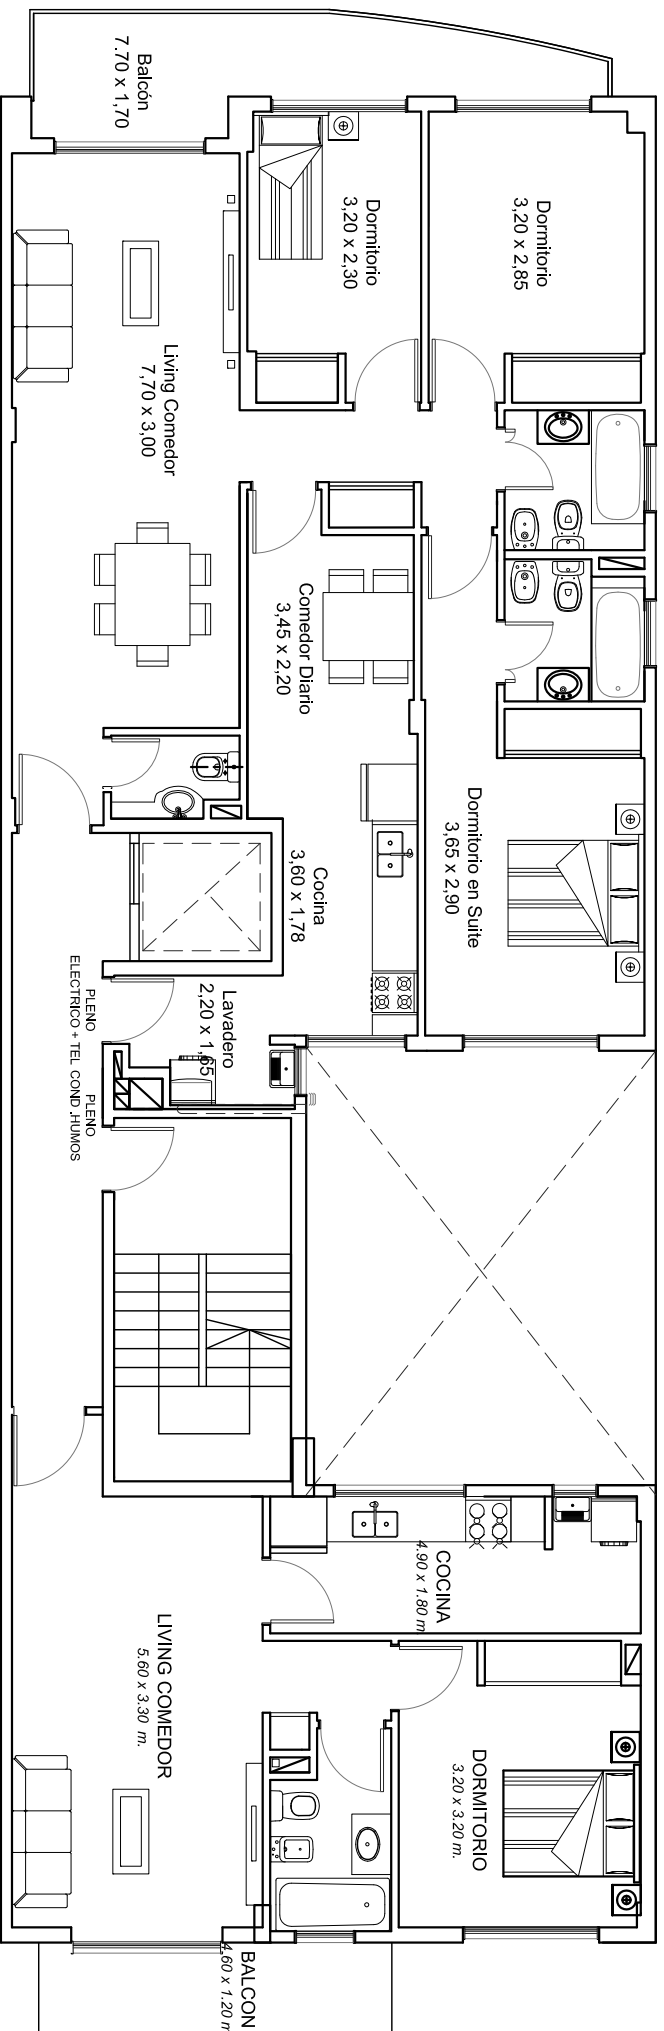

Superficie Cubierta 54 m²
Balcón 5,70 m²

PLANTA TIPO 2º AL 7º

EDIFICIO:
YATAY 1173