


PLANTA SUBSUELO
 ANTEPROYECTO
 ESC: 1:100

MACONDA VI



IMPORTANTE: Los metros aquí enuncianados son aproximados, los definitivos surgirán del respectivo plano de subdivisión.



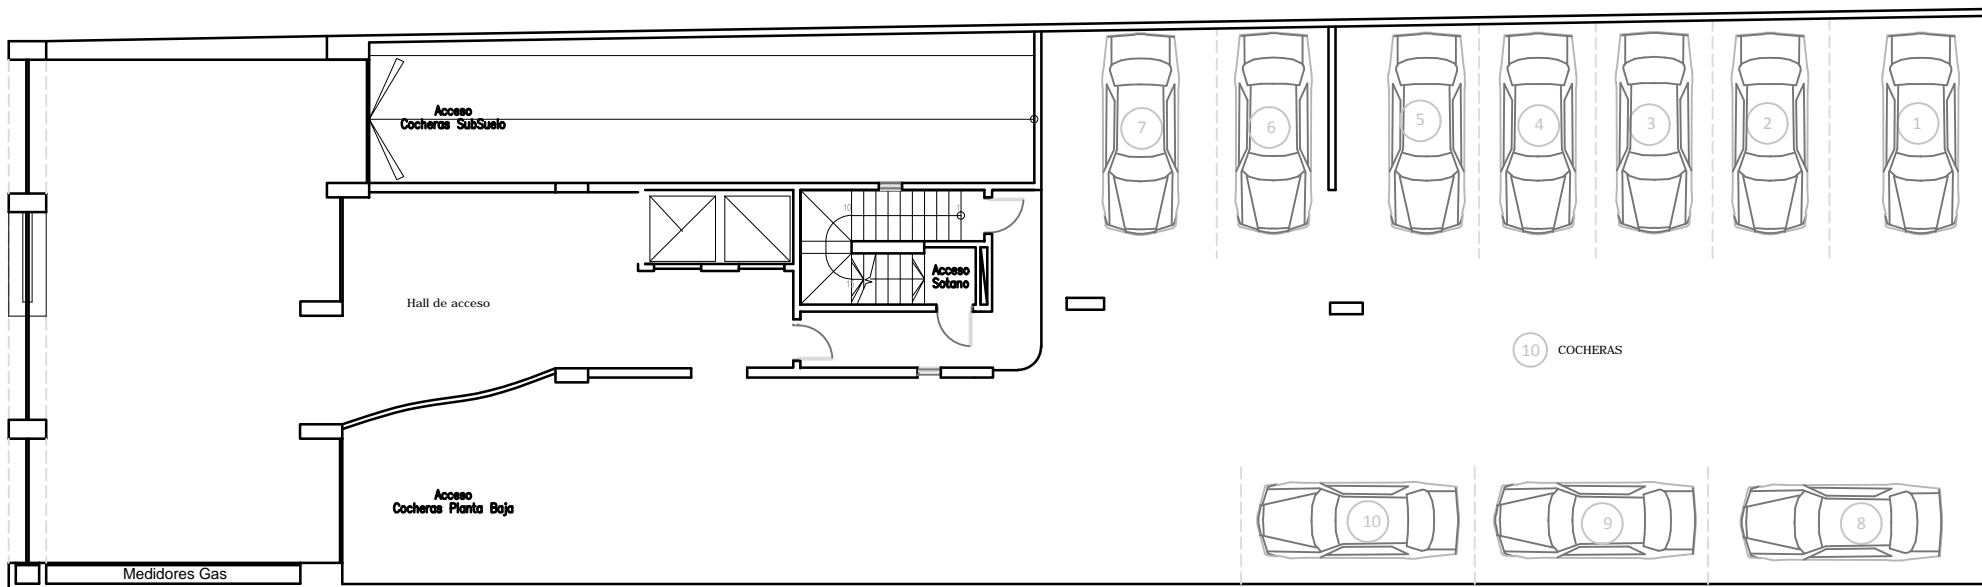

PLANTA BAJA
 ANTEPROYECTO
 ESC: 1:100


MACONDA VI



IMPORTANTE: Los metros aquí enunciadados son aproximados, los definitivos surgirán del respectivo plano de subdivisión.




SUP. CUBIERTA : 38 m2
BALCON : 3,50 m2

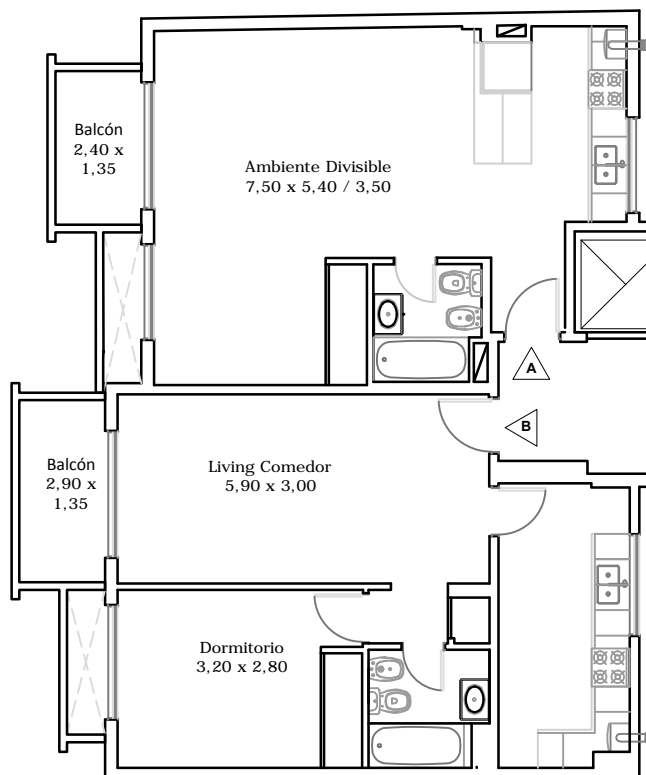

SUP. CUBIERTA : 44 m2
BALCON : 4,00 m2


SUP. CUBIERTA : 42 m2
BALCON : 3,50 m2

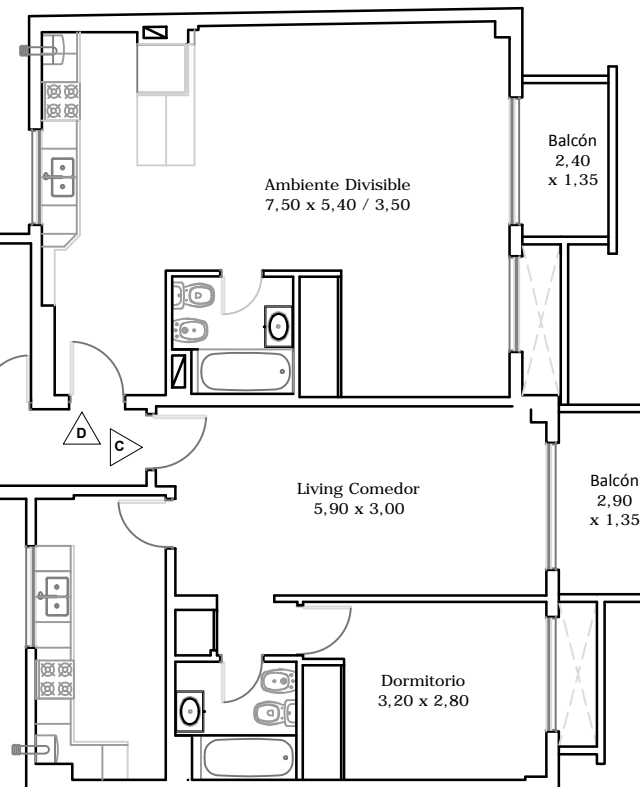

SUP. CUBIERTA : 44 m2
BALCON : 4,00 m2

SUP. CUBIERTA : 38 m²
BALCON : 3,50 m²

SUP. CUBIERTA : 42 m²
BALCON : 3,50 m²

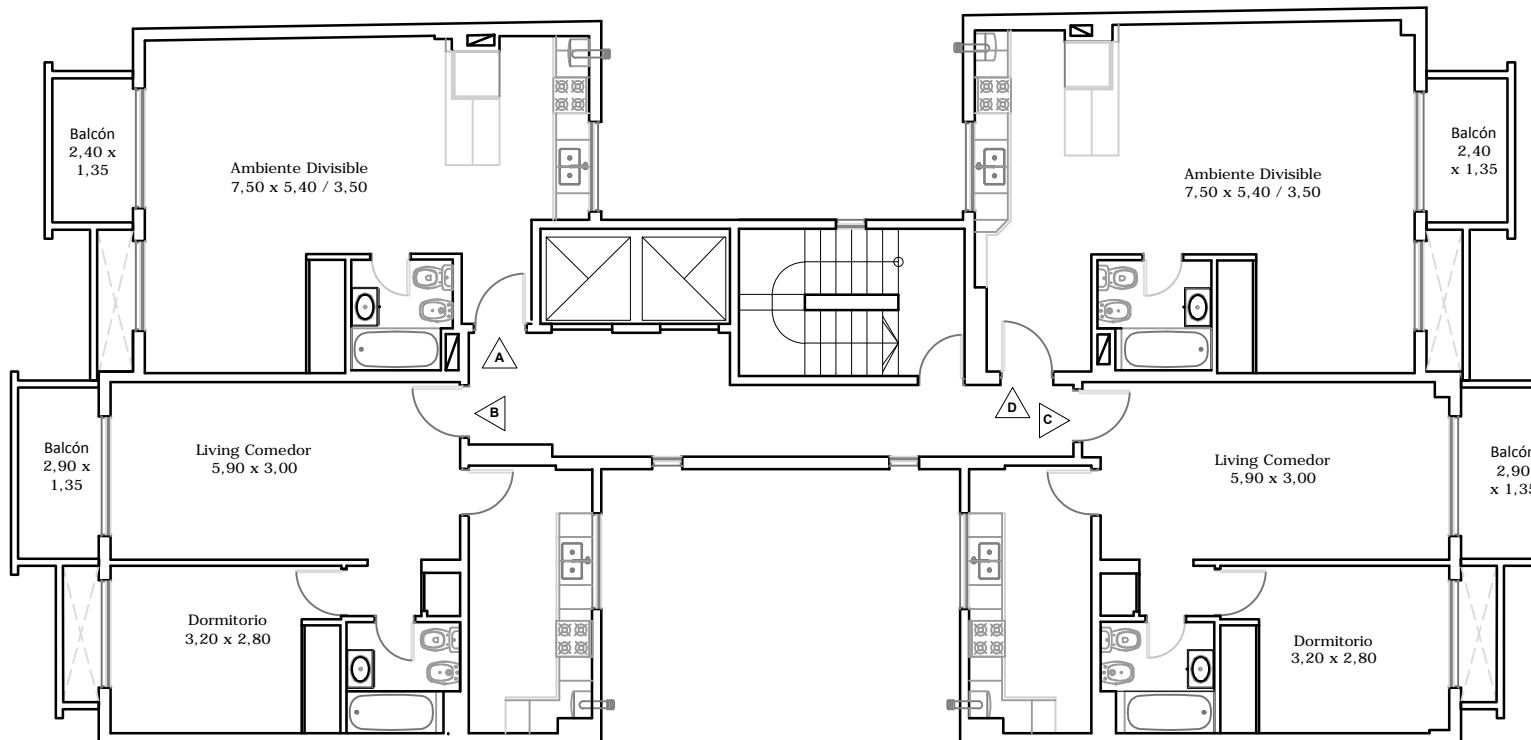

SUP. CUBIERTA : 44 m²
BALCON : 4,00 m²

SUP. CUBIERTA : 44 m²
BALCON : 4,00 m²

360 Alvear
Quilmes

PLANTA TIPO 2º a 6º
ANTEPROYECTO
ESC: 1:100

MACONDA VI



IMPORTANTE: Los metros aquí enuncianos son aproximados, los definitivos surgirán del respectivo plano de subdivisión.



