


IMPORTANTE: LOS METROS AQUÍ  
ENCAJADOS SON APROXIMADOS, LOS  
DEFINITIVOS SURTIrán DEL RESPECTIVO  
PLANO DE SUBDIVISIÓN.

1 M

**PLANTA BAJA**      **BELGRANO 3725**

3 AMBIENTES  
SUP. CUBIERTA 71M2  
PATIO INTERNO 12M2  
BALCON 6M2

2 AMBIENTES  
SUP. CUBIERTA 47M2  
PATIO INTERNO 12M2  
BALCON 6M2

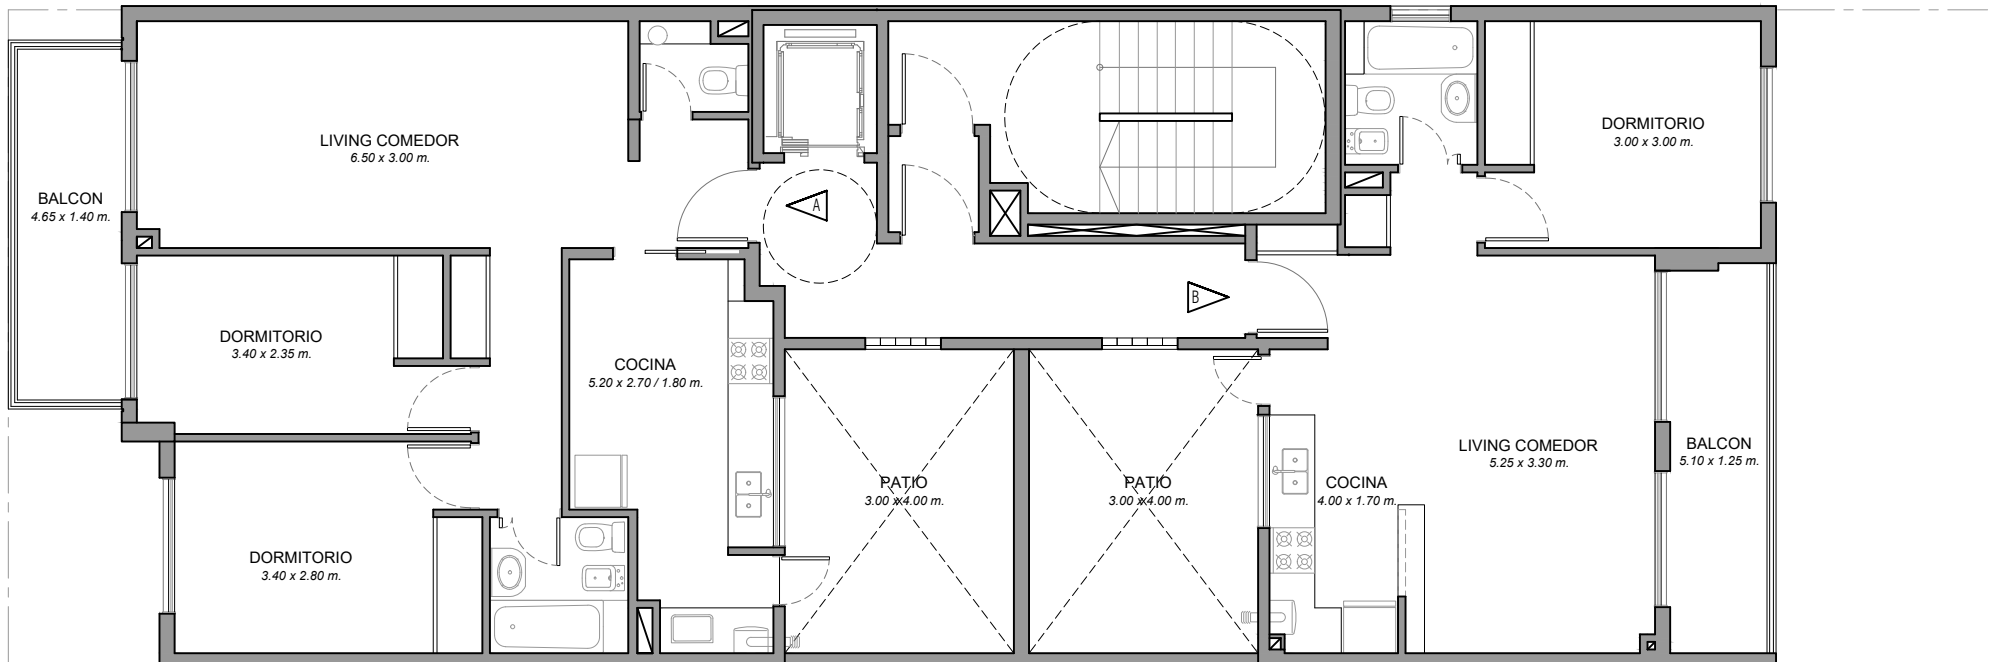

IMPORTANTE: LOS METROS AQUÍ  
ENUNCIADOS SON APROXIMADOS, LOS  
DEFINITIVOS SURGIRÁN DEL RESPECTIVO  
PLANO DE SUBDIVISIÓN.




PLANTA 1º PISO

BELGRANO 3725

3 AMBIENTES  
SUP. CUBIERTA 71M2  
BALCON 6M2

2 AMBIENTES  
SUP. CUBIERTA 47M2  
BALCON 6M2

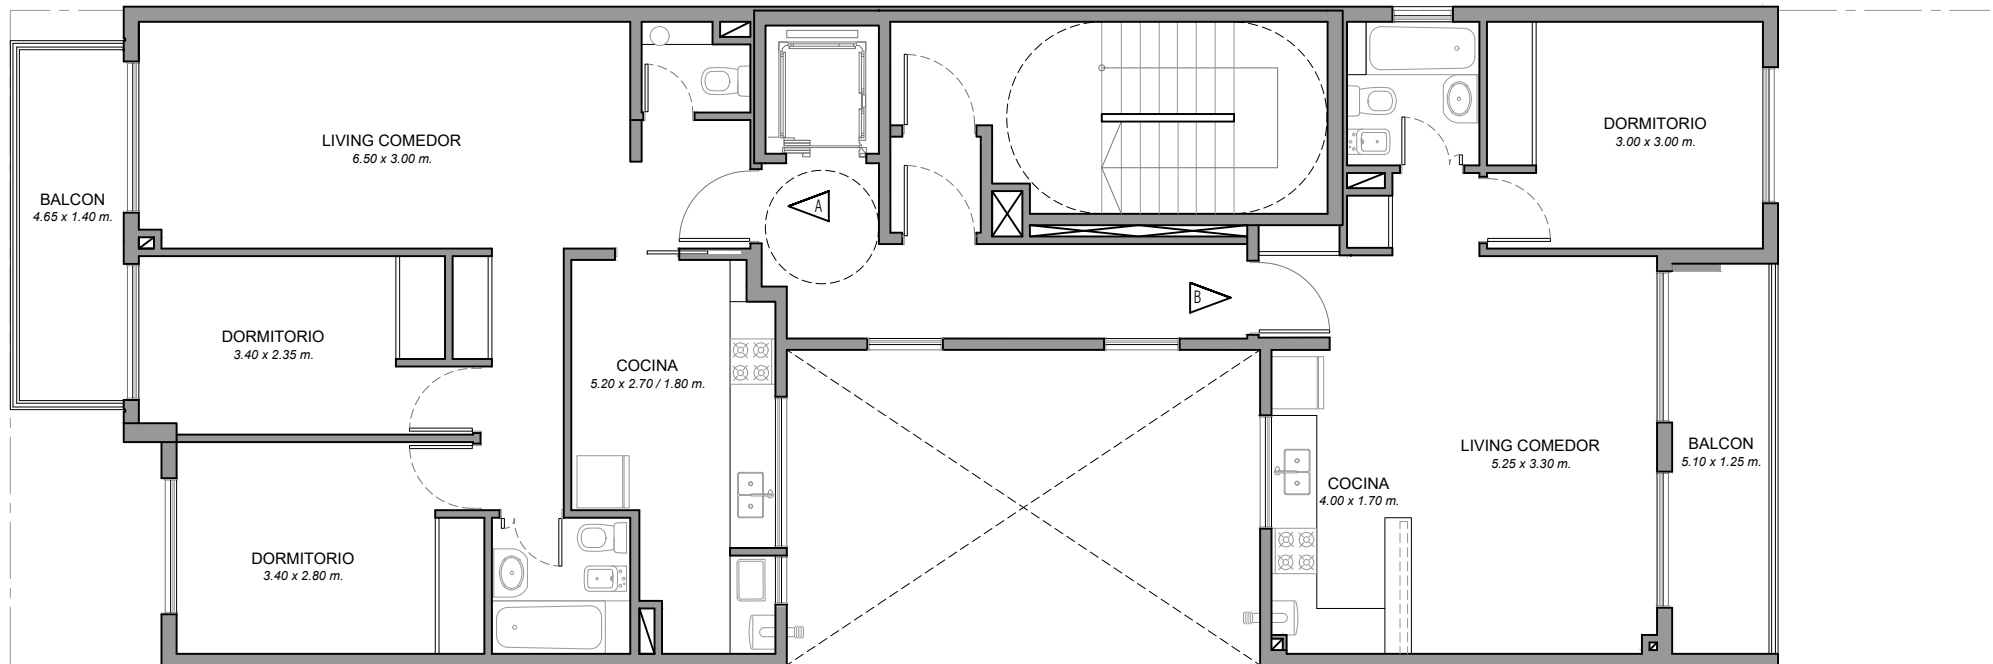

IMPORTANTE: LOS METROS AQUÍ  
ENUNCIADOS SON APROXIMADOS, LOS  
DEFINITIVOS SURGIRÁN DEL RESPECTIVO  
PLANO DE SUBDIVISIÓN.




PLANTA 2 A 10° PISO

BELGRANO 3725

3 AMBIENTES  
SUP. CUBIERTA 68M2  
BALCON 8M2

2 AMBIENTES  
SUP. CUBIERTA 47M2  
BALCON 6M2

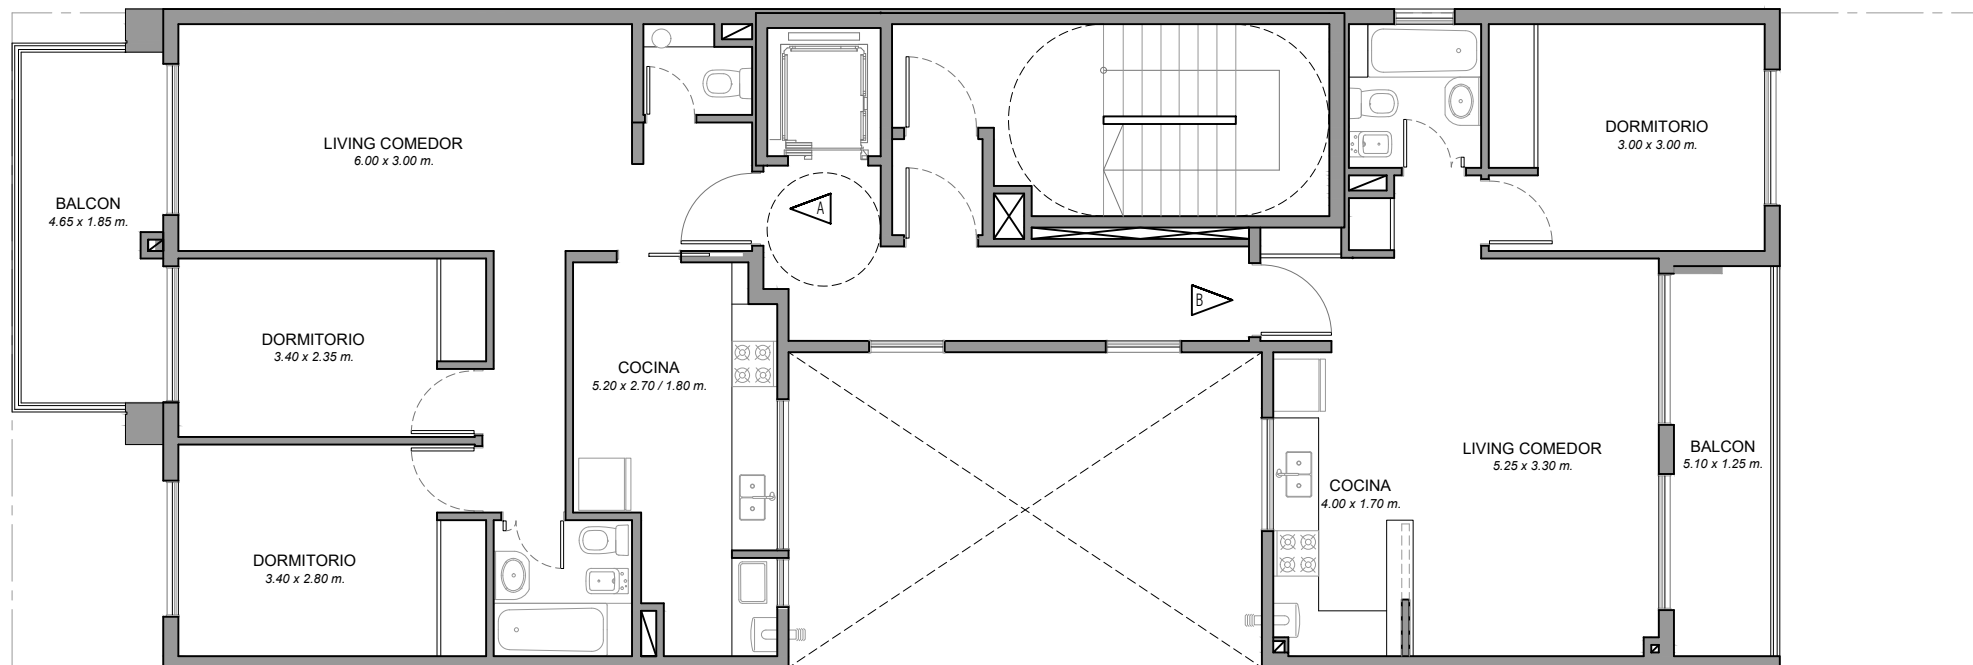


IMPORTANTE: LOS METROS AQUÍ  
ENUNCIADOS SON APROXIMADOS, LOS  
DEFINITIVOS SURGIRÁN DEL RESPECTIVO  
PLANO DE SUBDIVISIÓN.



PLANTA 11° PISO

BELGRANO 3725

2 AMBIENTES  
SUP. CUBIERTA 51M2  
BALCON 15M2

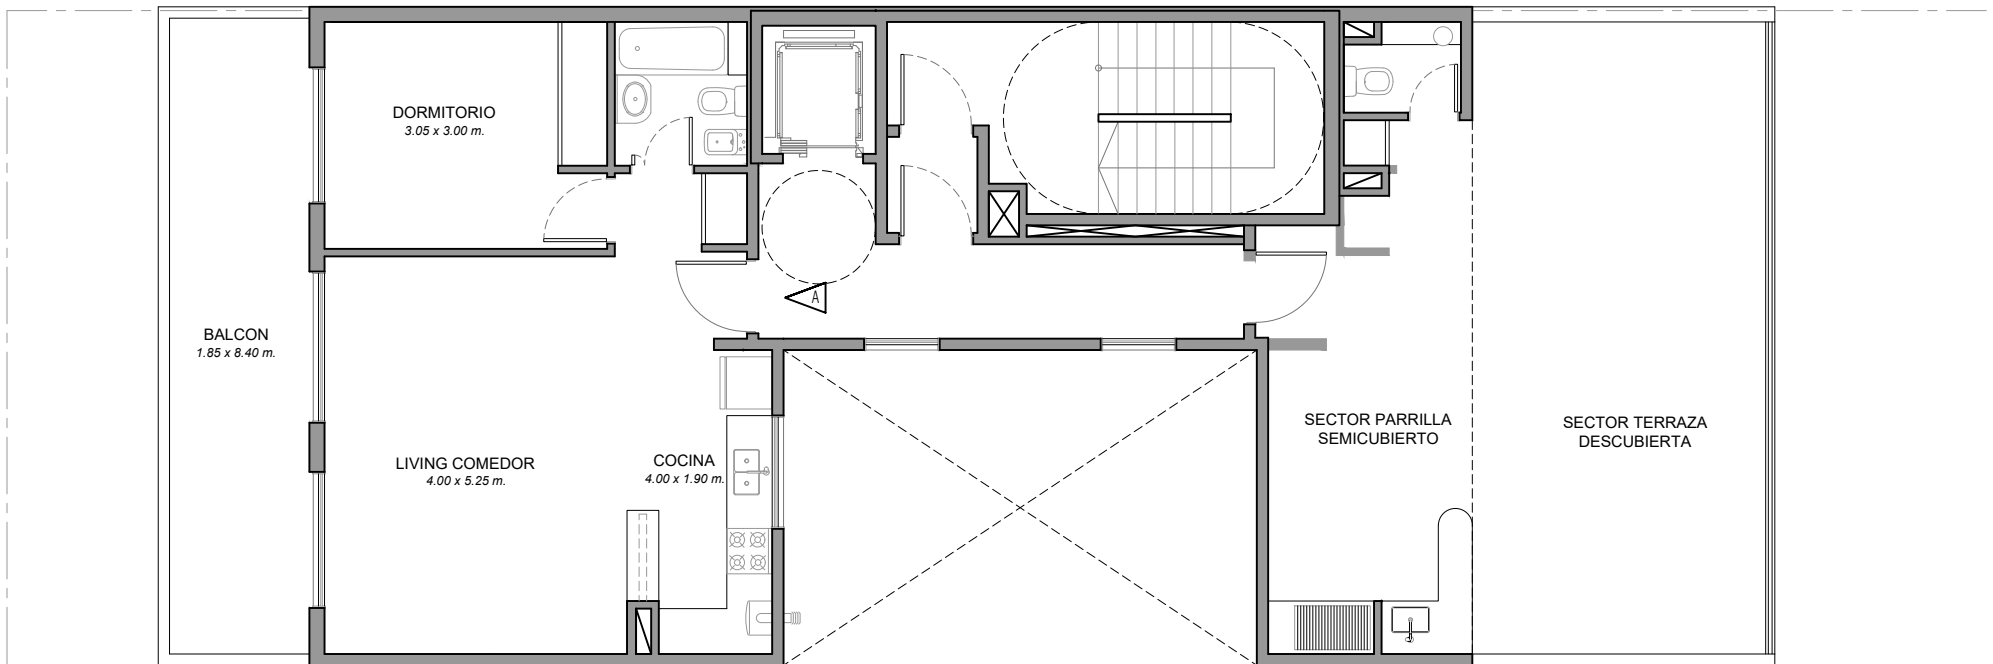

IMPORTANTE: LOS METROS AQUÍ  
ENUNCIADOS SON APROXIMADOS, LOS  
DEFINITIVOS SURGIRÁN DEL RESPECTIVO  
PLANO DE SUBDIVISIÓN.



PLANTA 12° PISO

BELGRANO 3725