



**BRANDZEN 179**  
 Quilmes

PLANTA SUBSUELO CON BAULERAS

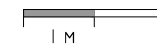

IMPORTANTE: LOS METROS AQUÍ ENUNCIADOS SON APROXIMADOS, LOS DEFINITIVOS SURGIRÁN DEL RESPECTIVO PLANO DE SUBDIVISIÓN.



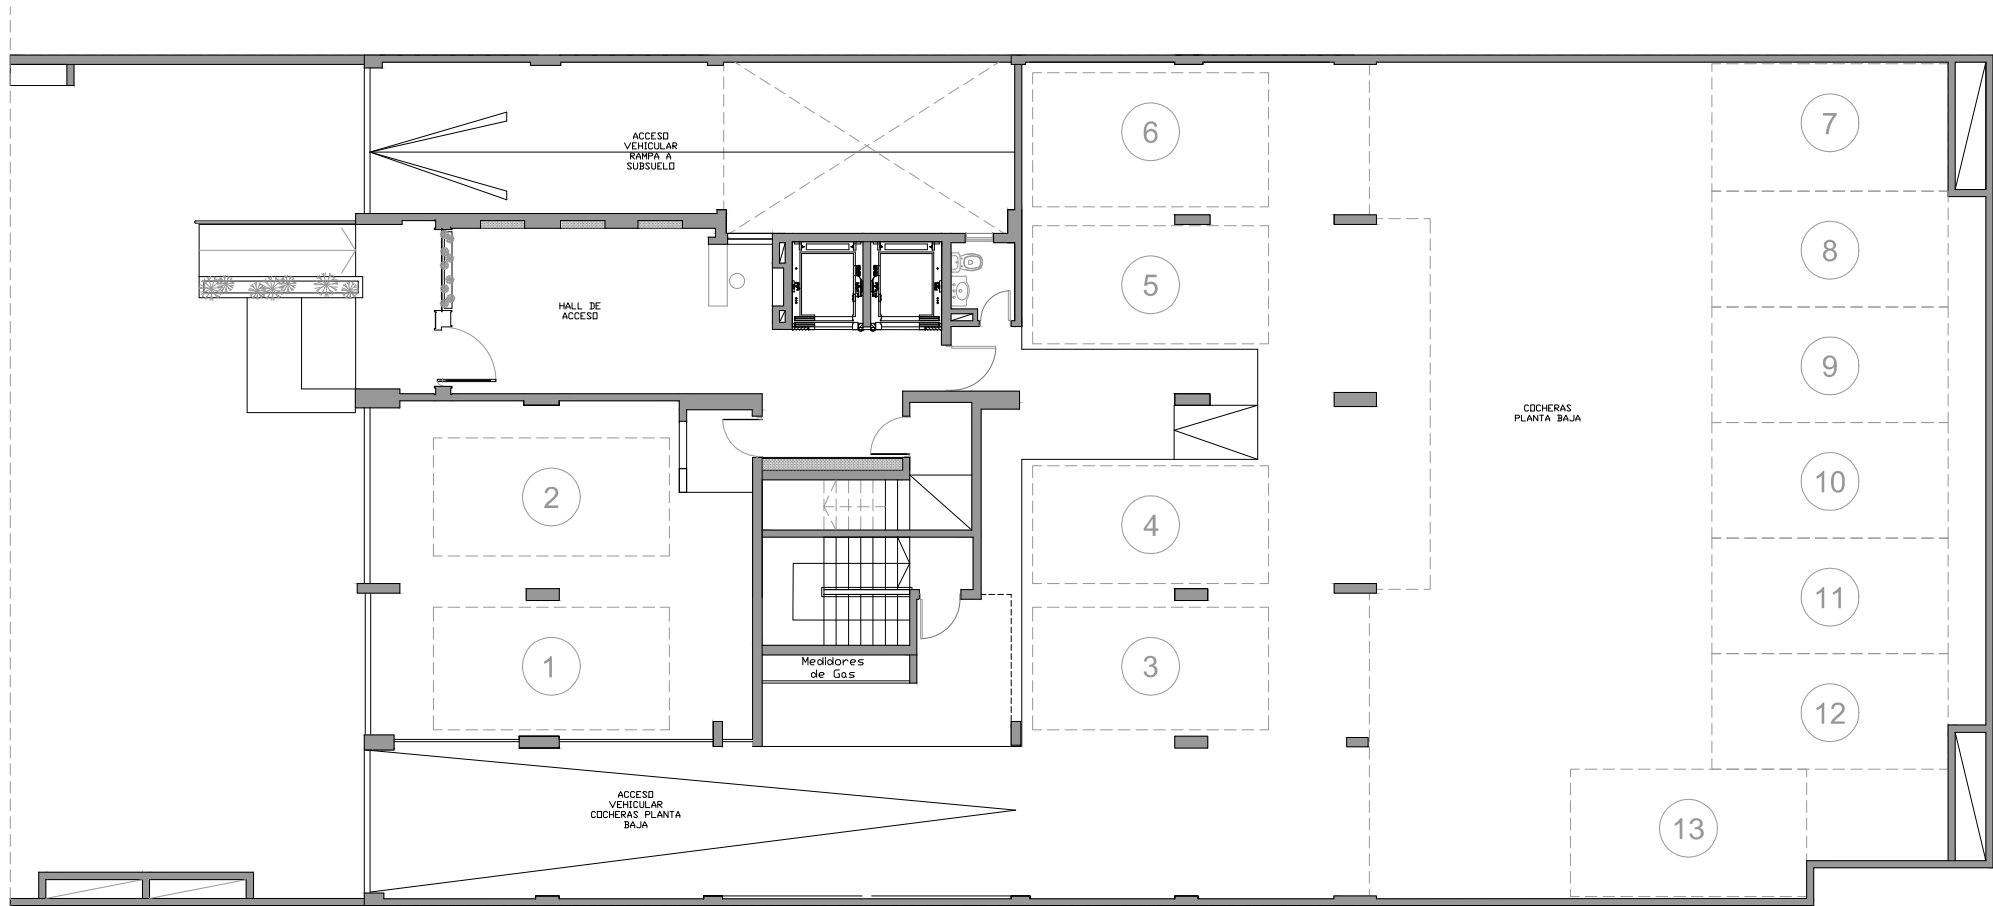


BRANDZEN 179  
Quilmes

PLANTA BAJA




IMPORTANTE: LOS METROS AQUÍ ENUNCIADOS SON APROXIMADOS, LOS DEFINITIVOS SURGIRÁN DEL RESPECTIVO PLANO DE SUBDIVISIÓN.

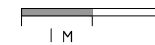

2 AMBIENTES  
CUB: 57.00 m<sup>2</sup>  
BALCON: 5.50 m<sup>2</sup>

2 AMBIENTES  
CUB: 57.00 m<sup>2</sup>  
BALCON: 5.50 m<sup>2</sup>

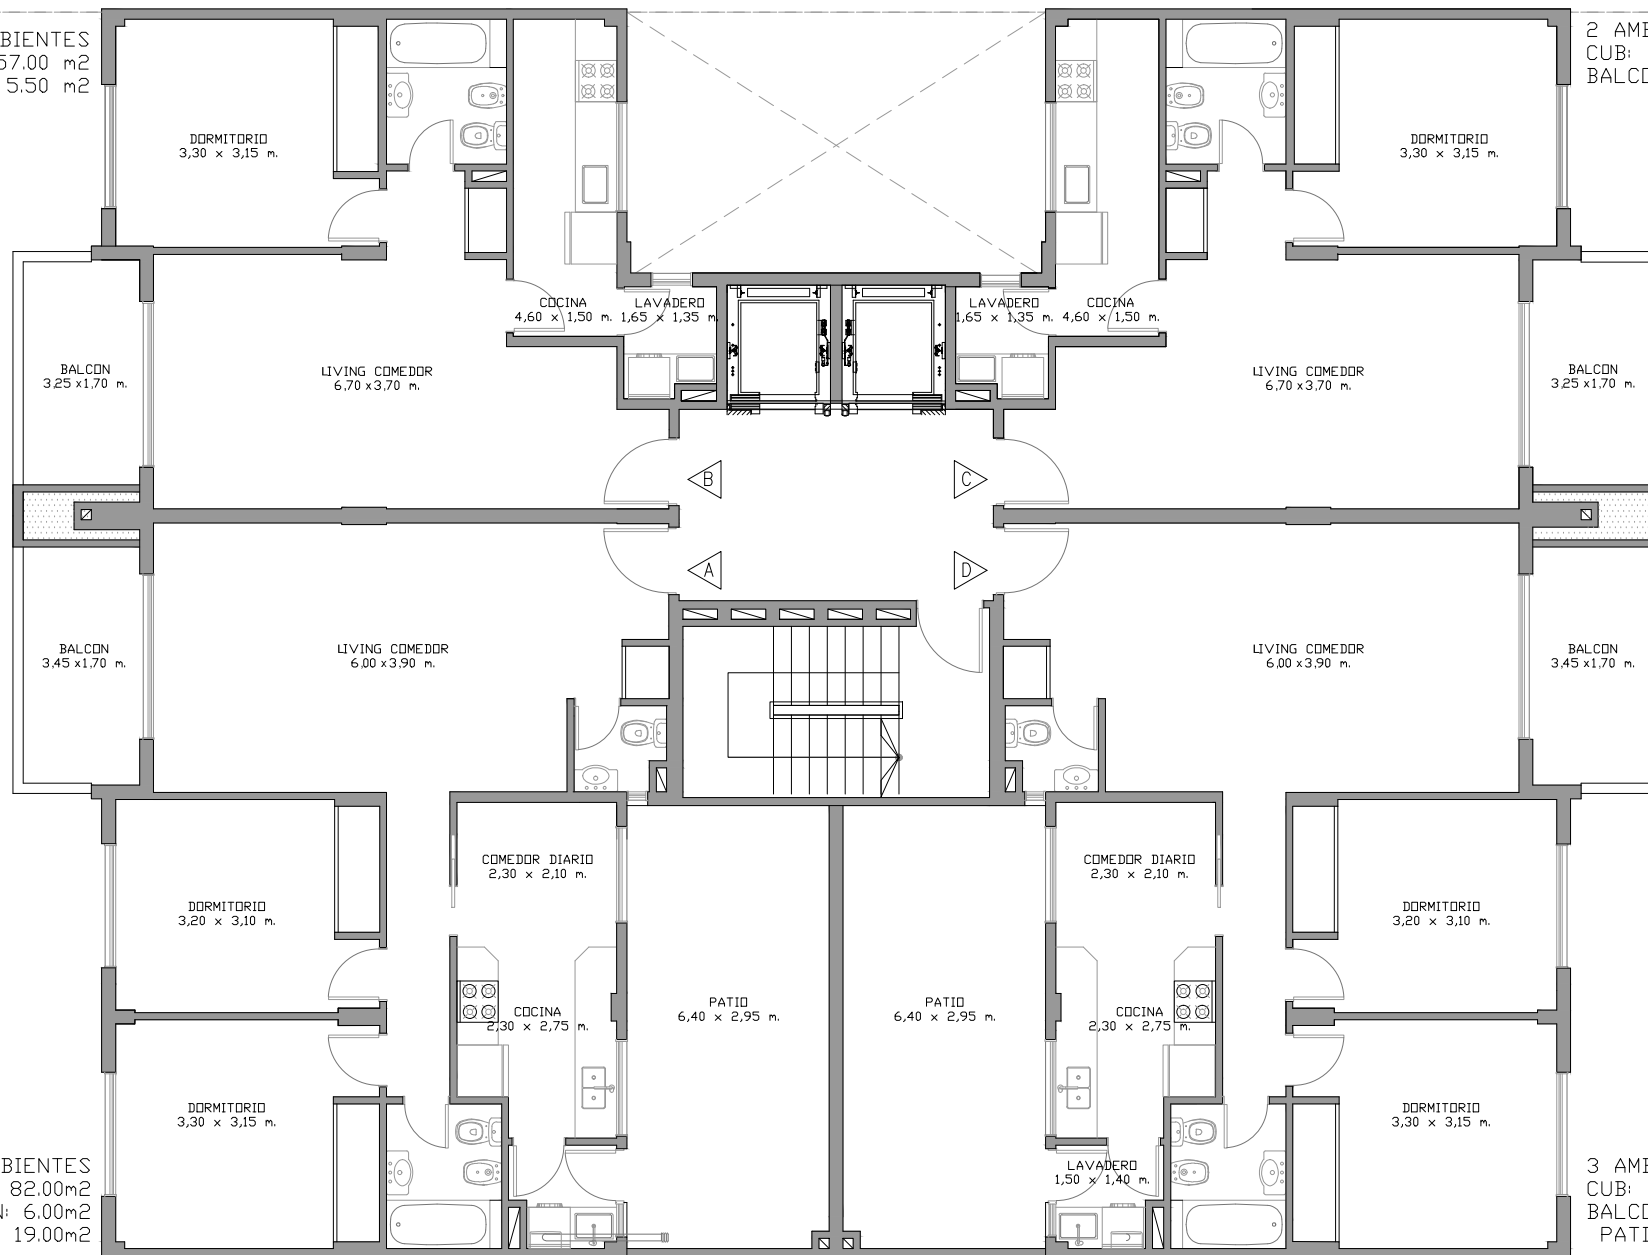

3 AMBIENTES  
CUB: 82.00m<sup>2</sup>  
BALCON: 6.00m<sup>2</sup>  
PATIO: 19.00m<sup>2</sup>

3 AMBIENTES  
CUB: 82.00m<sup>2</sup>  
BALCON: 6.00m<sup>2</sup>  
PATIO: 19.00m<sup>2</sup>


# BRANDZEN 179

## Quilmes

### PLANTA 1° PISO




IMPORTANTE: LOS METROS AQUÍ ENUNCIADOS SON APROXIMADOS, LOS DEFINITIVOS SURGIRÁN DEL RESPECTIVO PLANO DE SUBDIVISIÓN.

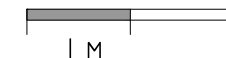

2 AMBIENTES  
CUB: 57.00 m<sup>2</sup>  
BALCON: 5.50 m<sup>2</sup>

2 AMBIENTES  
CUB: 57.00 m<sup>2</sup>  
BALCON: 5.50 m<sup>2</sup>

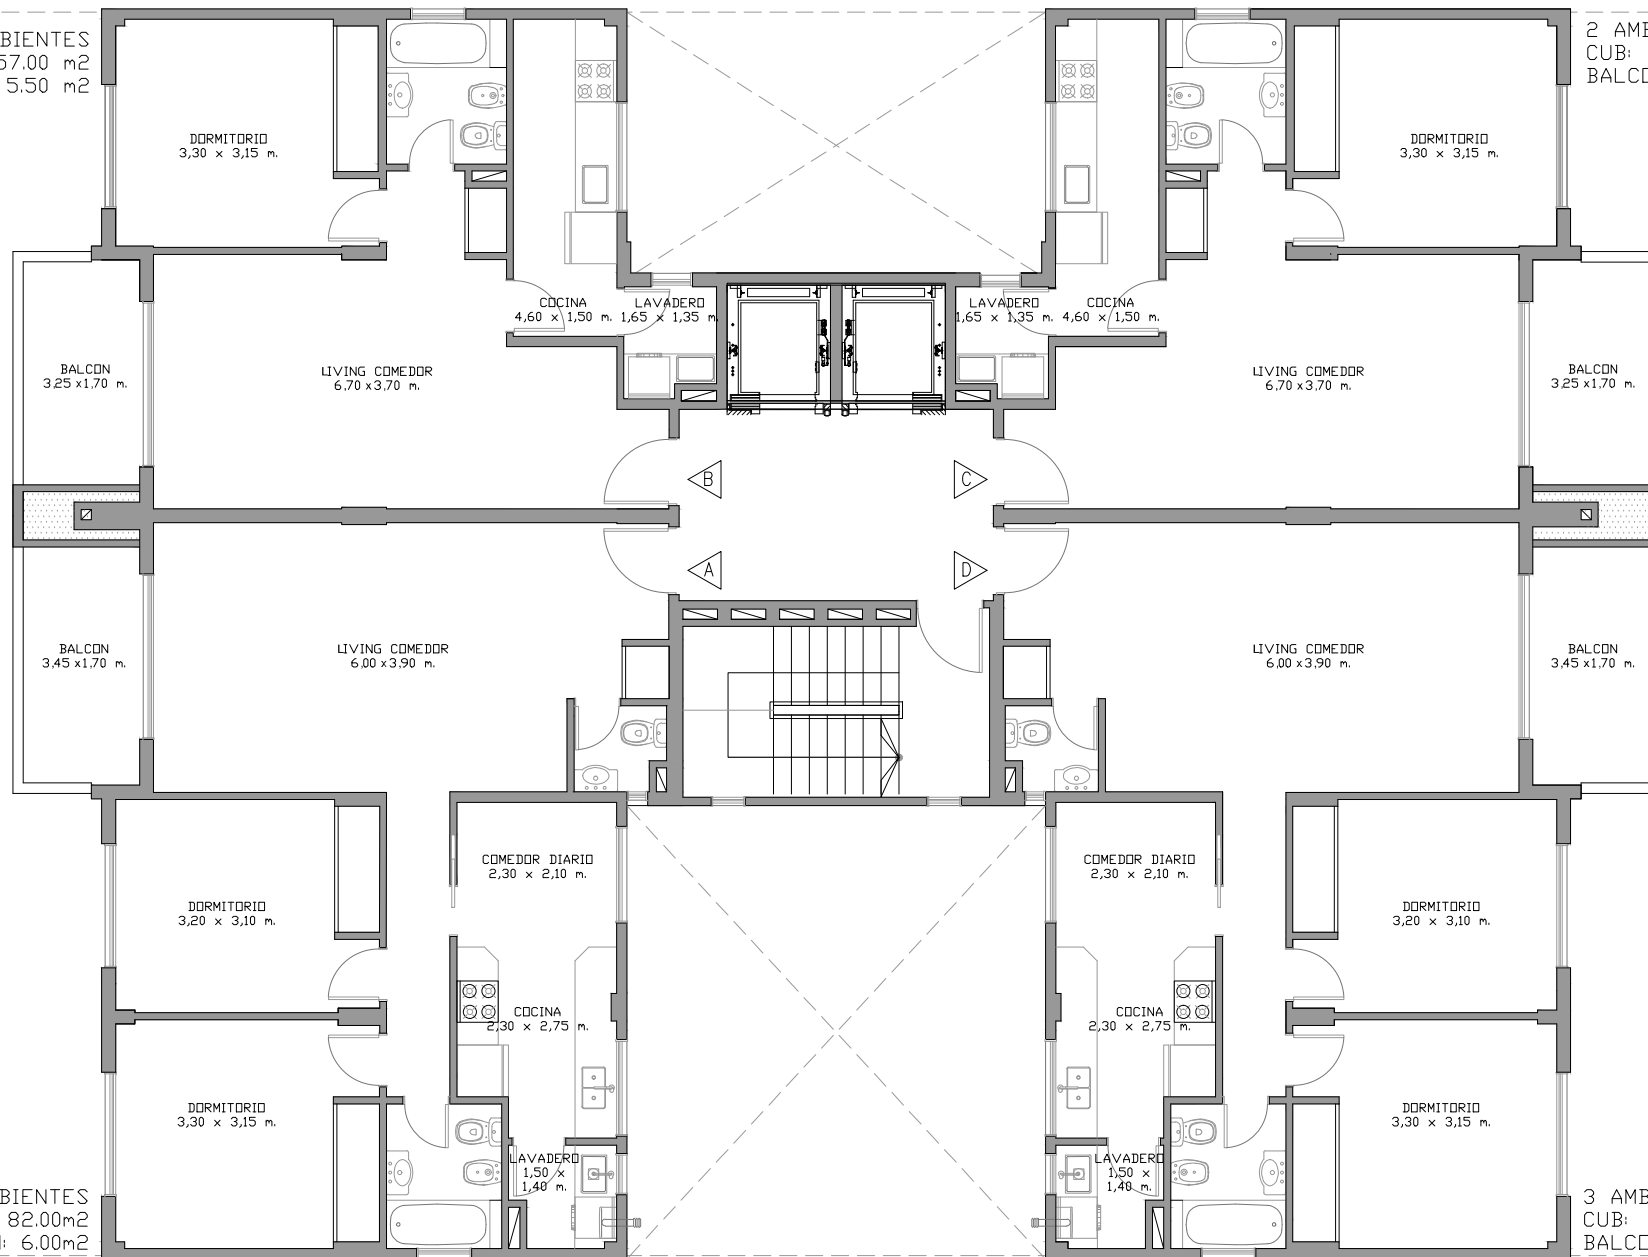

3 AMBIENTES  
CUB: 82.00m<sup>2</sup>  
BALCON: 6.00m<sup>2</sup>

3 AMBIENTES  
CUB: 82.00m<sup>2</sup>  
BALCON: 6.00m<sup>2</sup>


# BRANDZEN 179


## Quilmes

PLANTA 2° a 7° PISO



IMPORTANTE: LOS METROS AQUÍ ENUNCIADOS SON APROXIMADOS, LOS DEFINITIVOS SURGIRÁN DEL RESPECTIVO PLANO DE SUBDIVISIÓN.

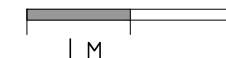

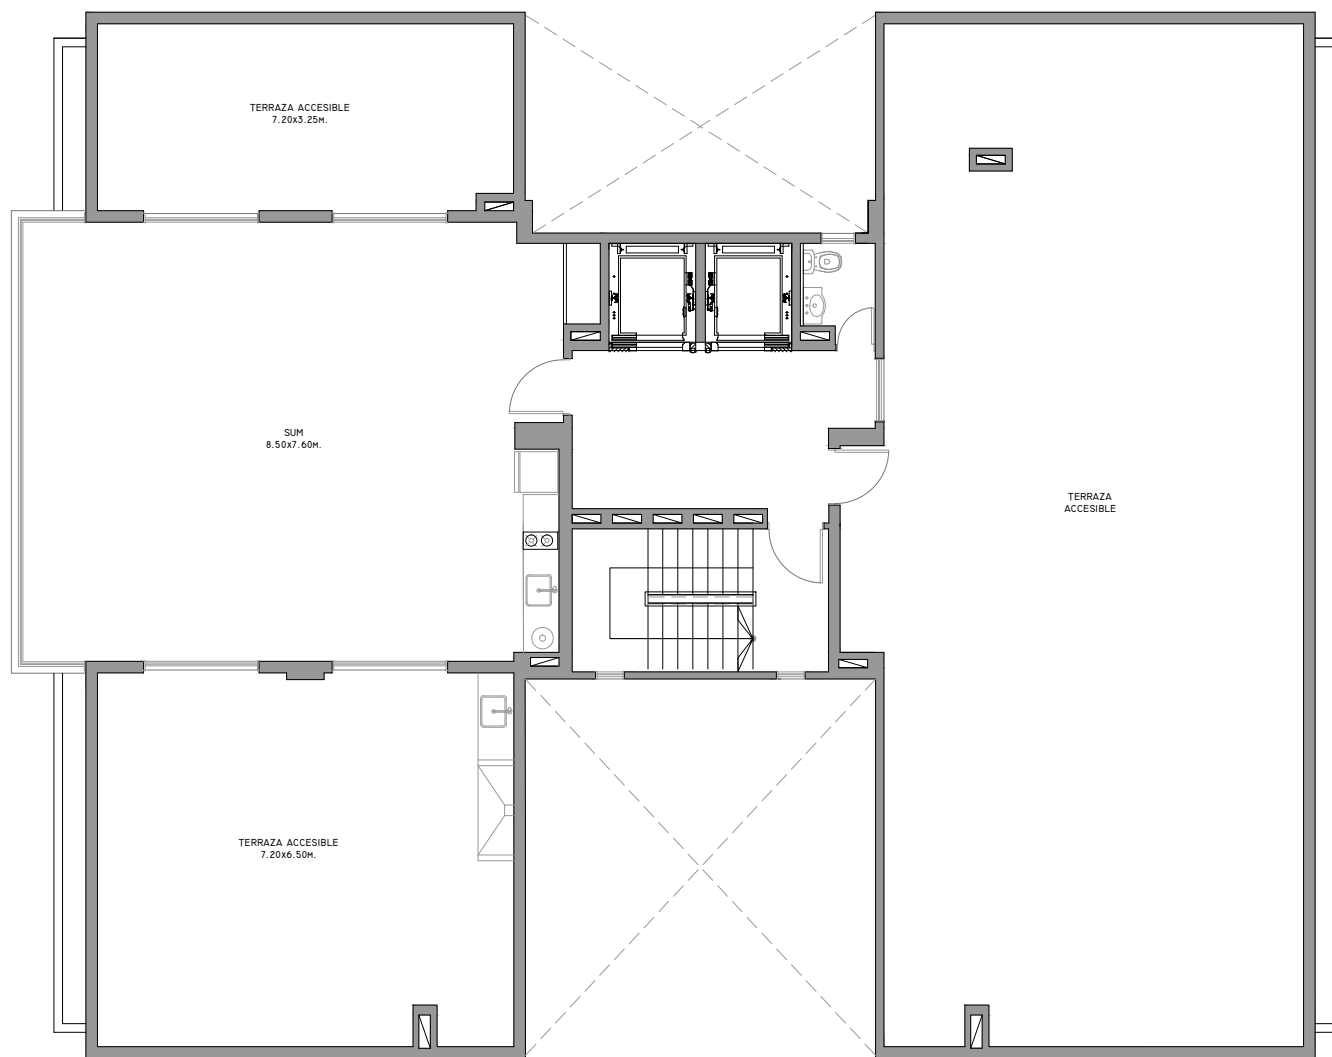

BRANDZEN 179  
Quilmes

PLANTA 8° PISO



IMPORTANTE: LOS METROS AQUÍ  
ENUNCIADOS SON APROXIMADOS, LOS  
DEFINITIVOS SURGIRÁN DEL RESPECTIVO  
PLANO DE SUBDIVISIÓN.

