


Superficie  
Cubierta 108 m<sup>2</sup>  
Balcon 8 m<sup>2</sup>

Superficie  
Cubierta 100 m<sup>2</sup>  
Balcon 8 m<sup>2</sup>

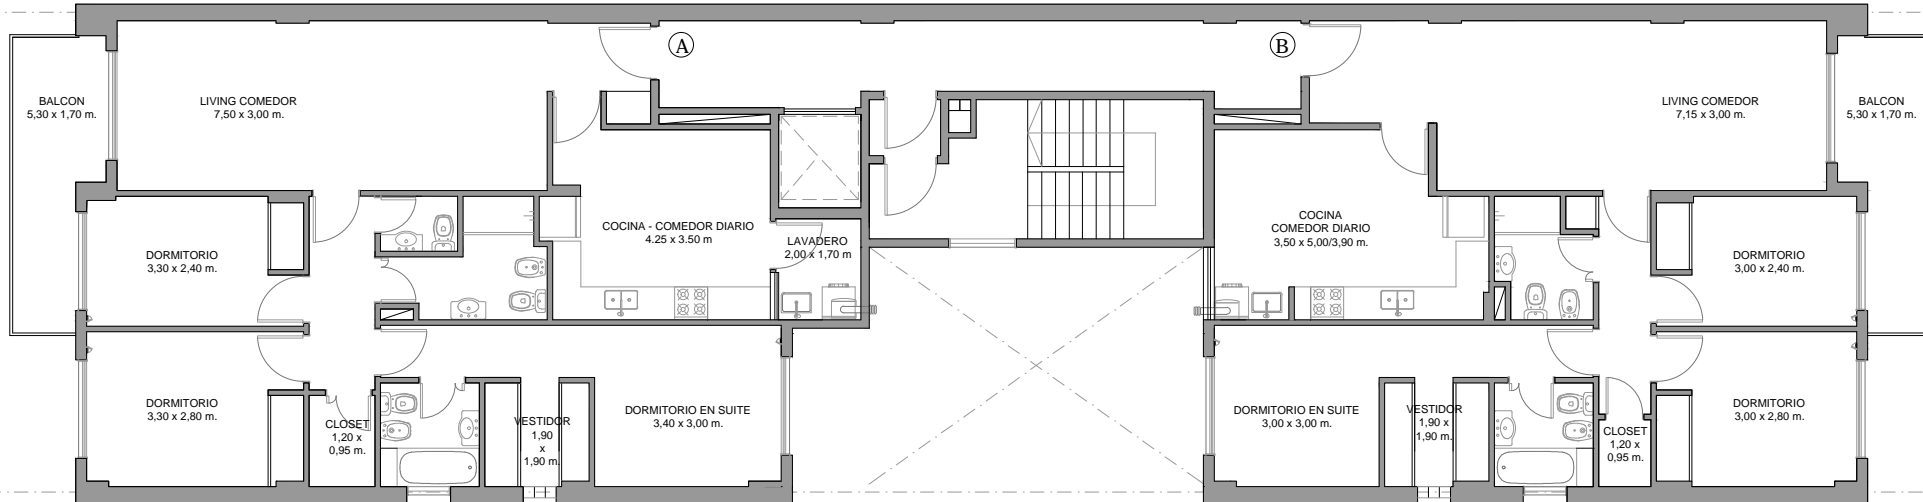

Av. Gaona 1360  
C.A.B.A

PLANTA TIPO  
PISO 1° a 7°



IMPORTANTE: LOS METROS AQUÍ  
ENUNCIADOS SON APROXIMADOS, LOS  
DEFINITIVOS SURTIRÁN DEL RESPECTIVO  
PLANO DE SUBDIVISIÓN.

