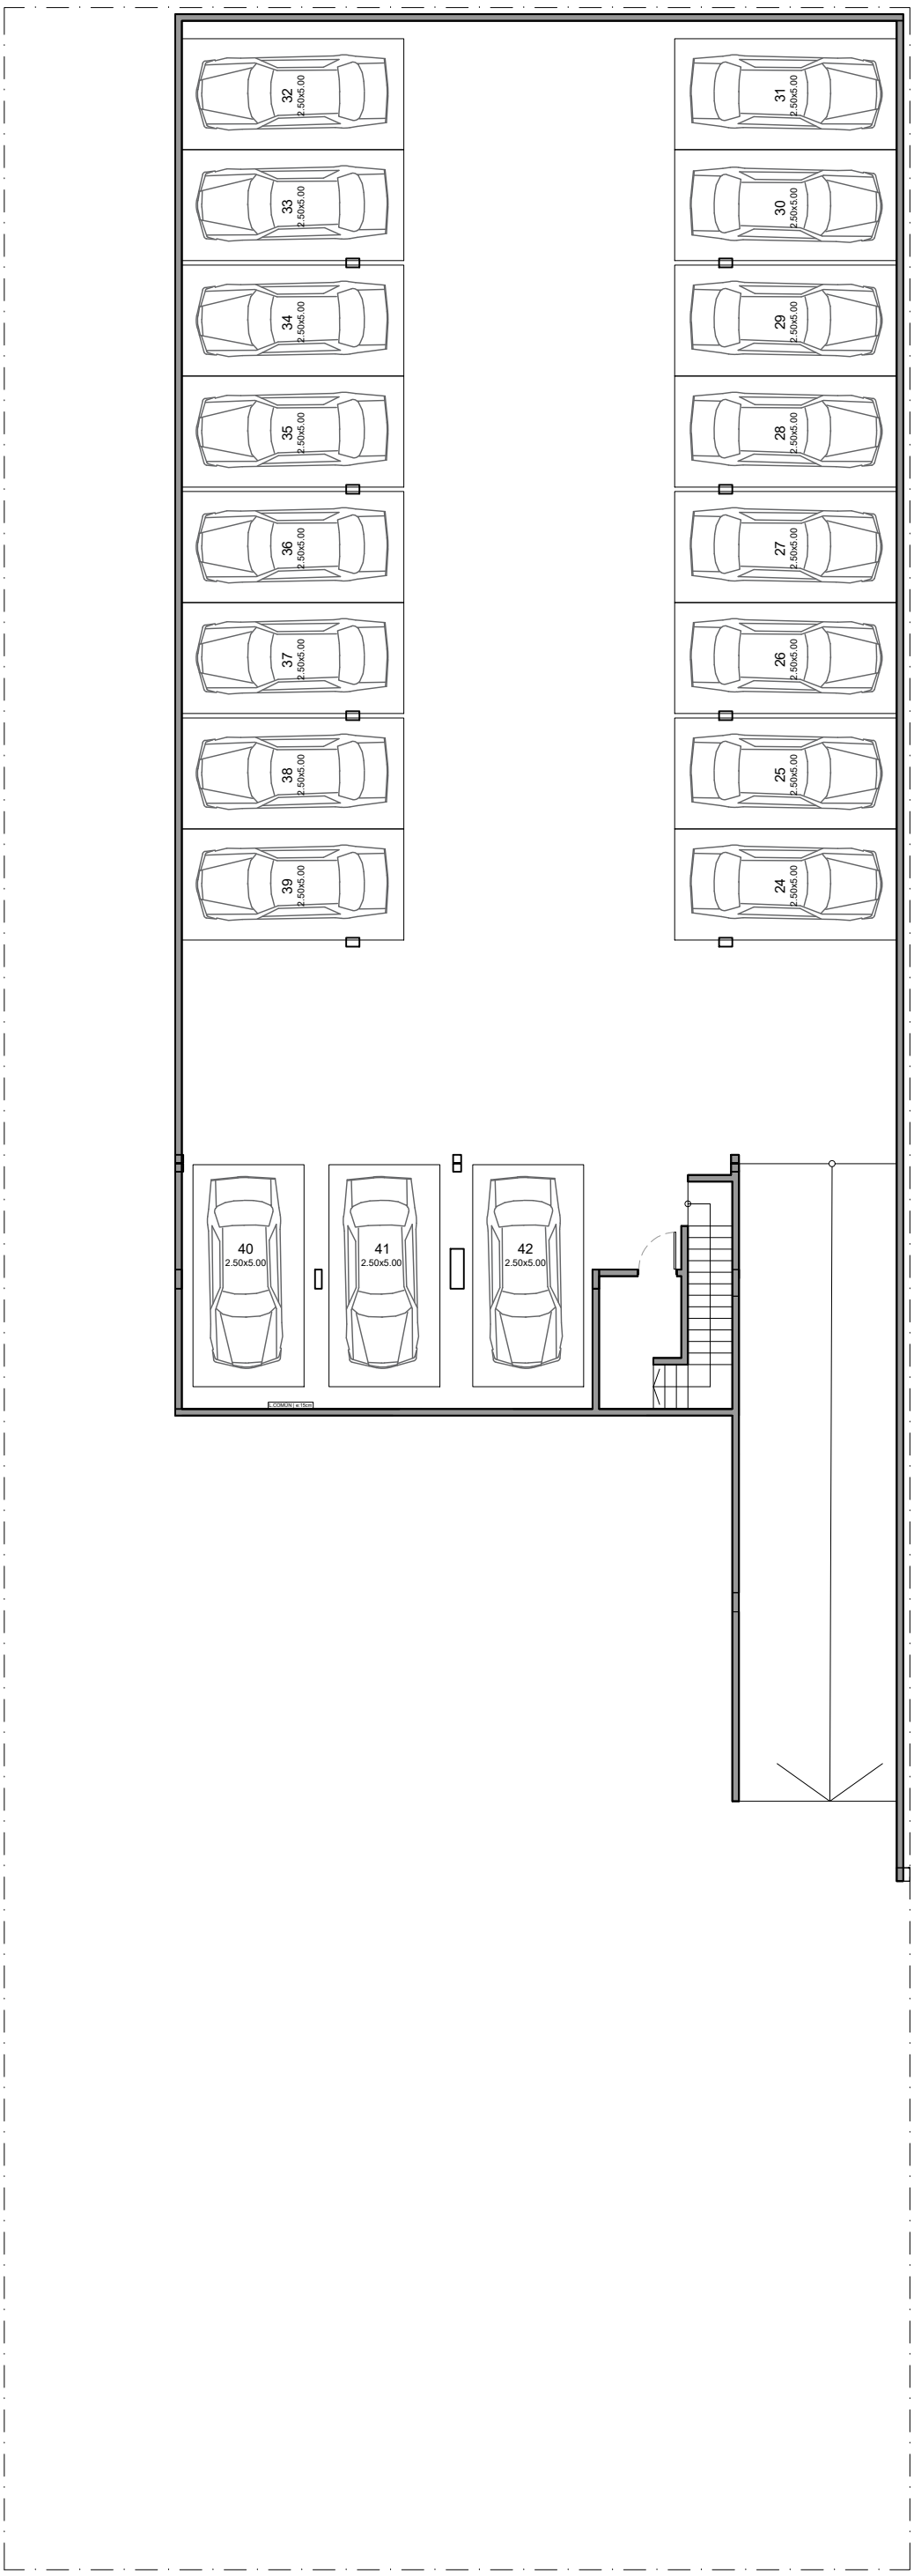

MACONDA 30

SUBSUELO

GUIDO 265

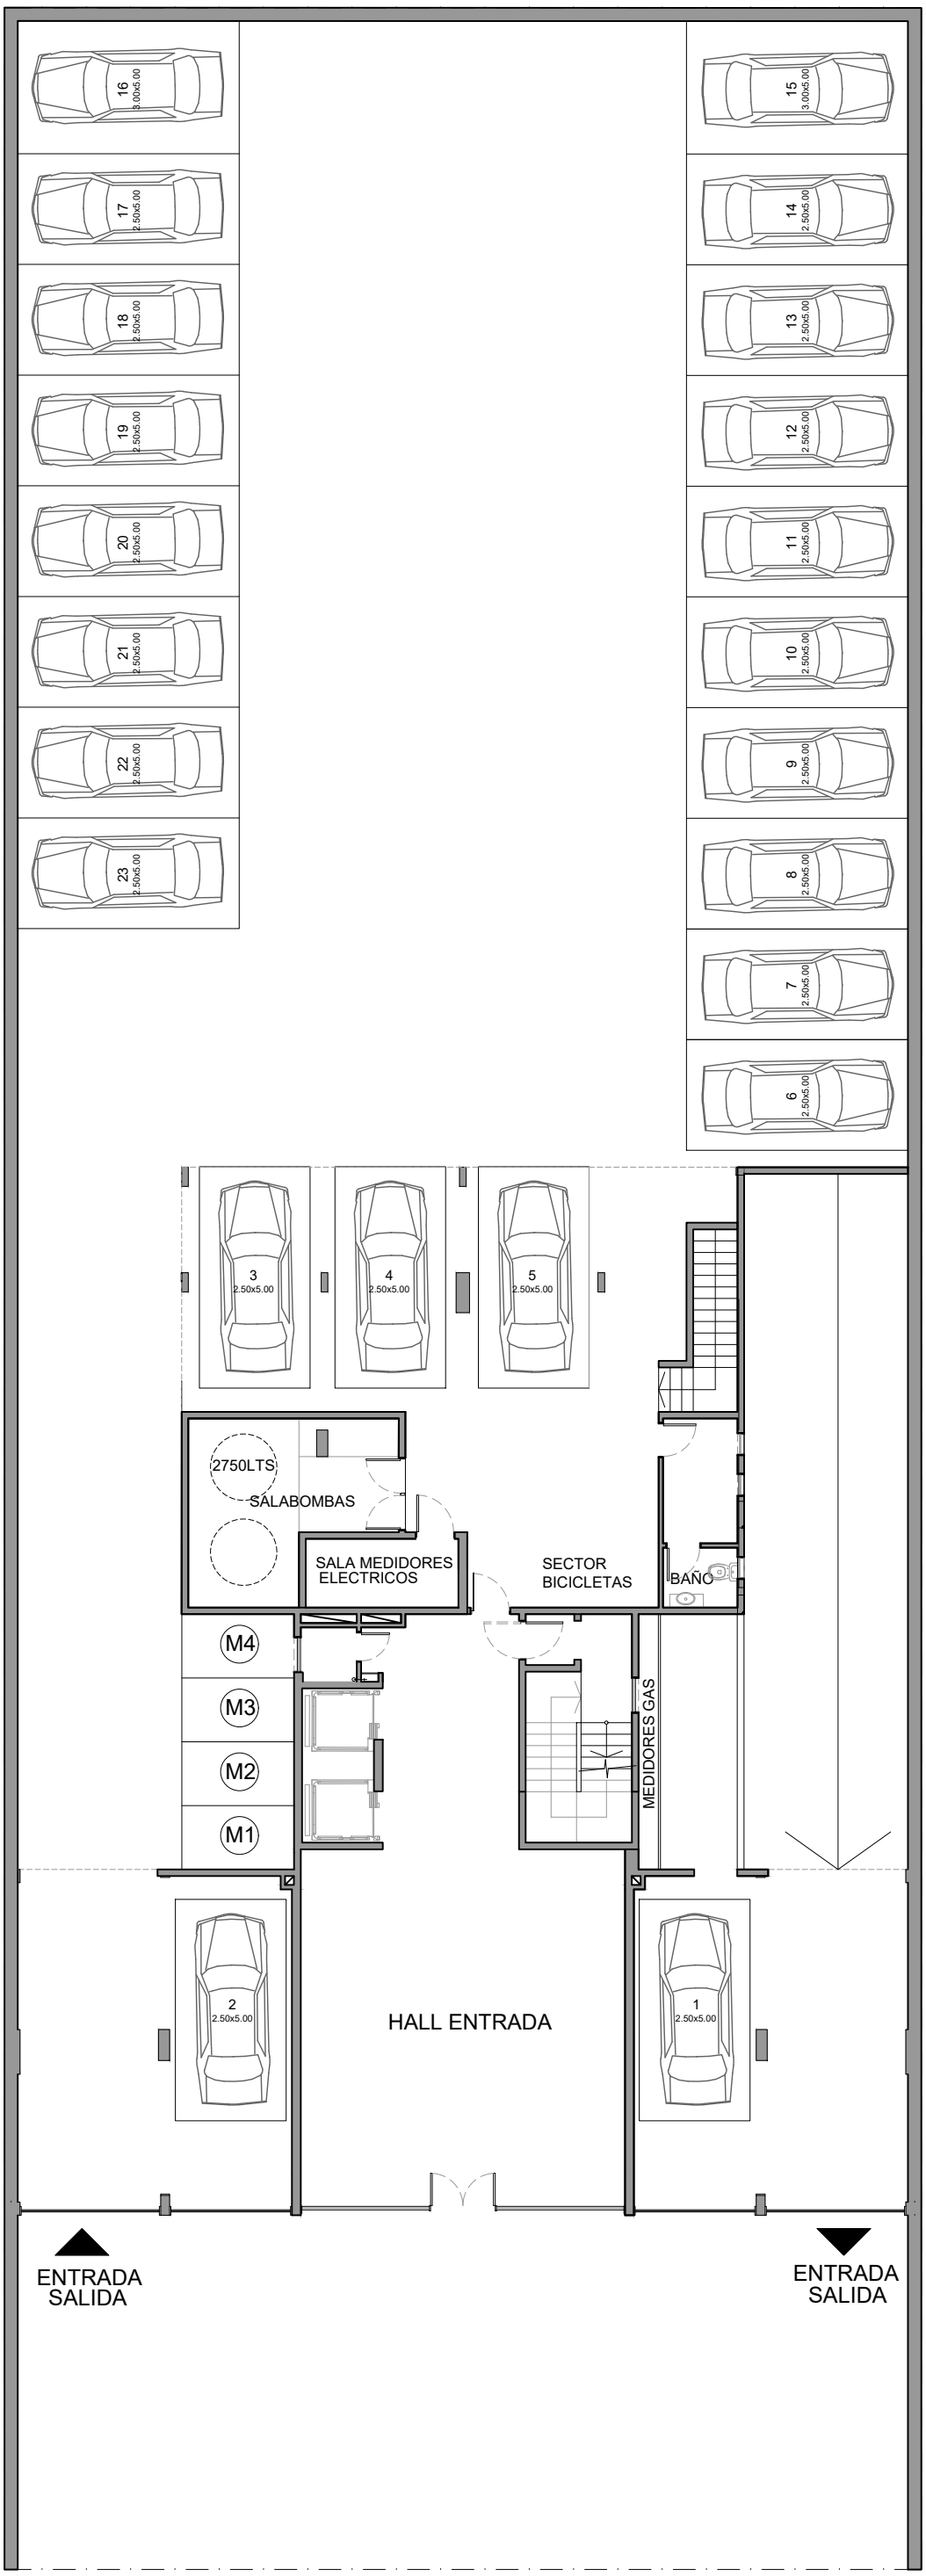

MACONDA 30

PLANTA BAJA

GUIDO 265

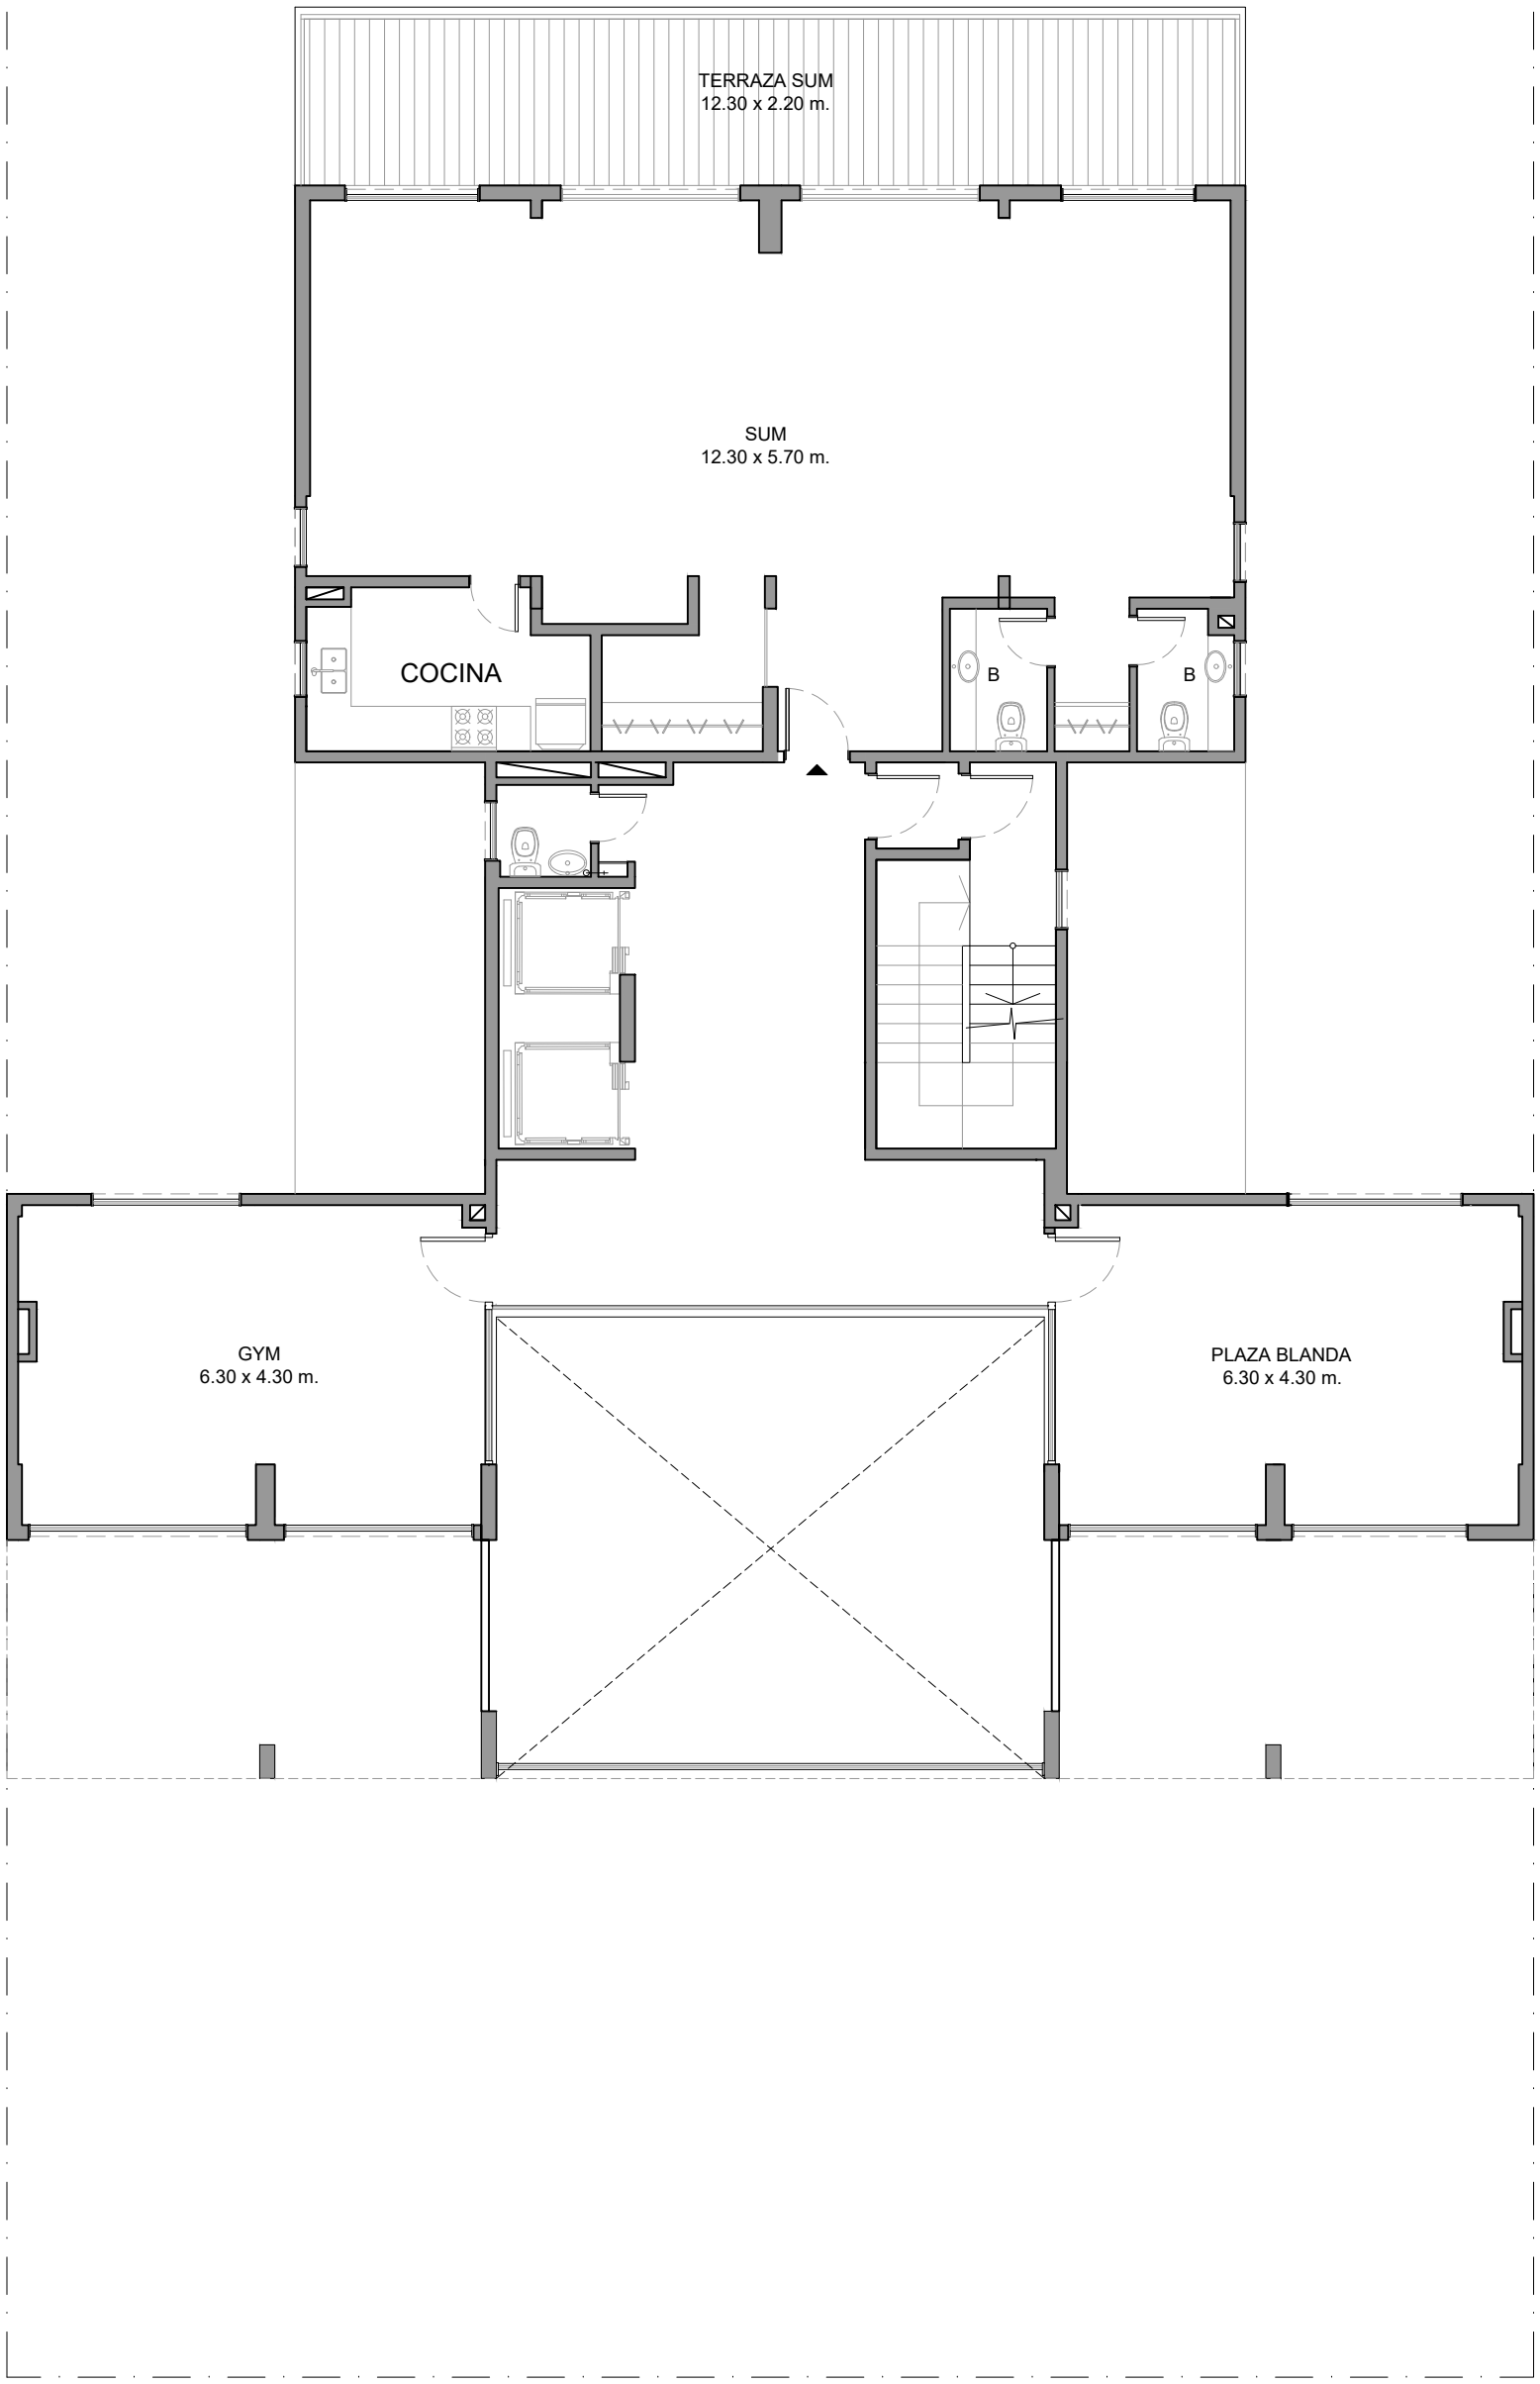

MACONDA 30

ENTREPISO

GUIDO 265

MACONDA 30

PLANTA TIPO 1° a 10° PISO

GUIDO 265

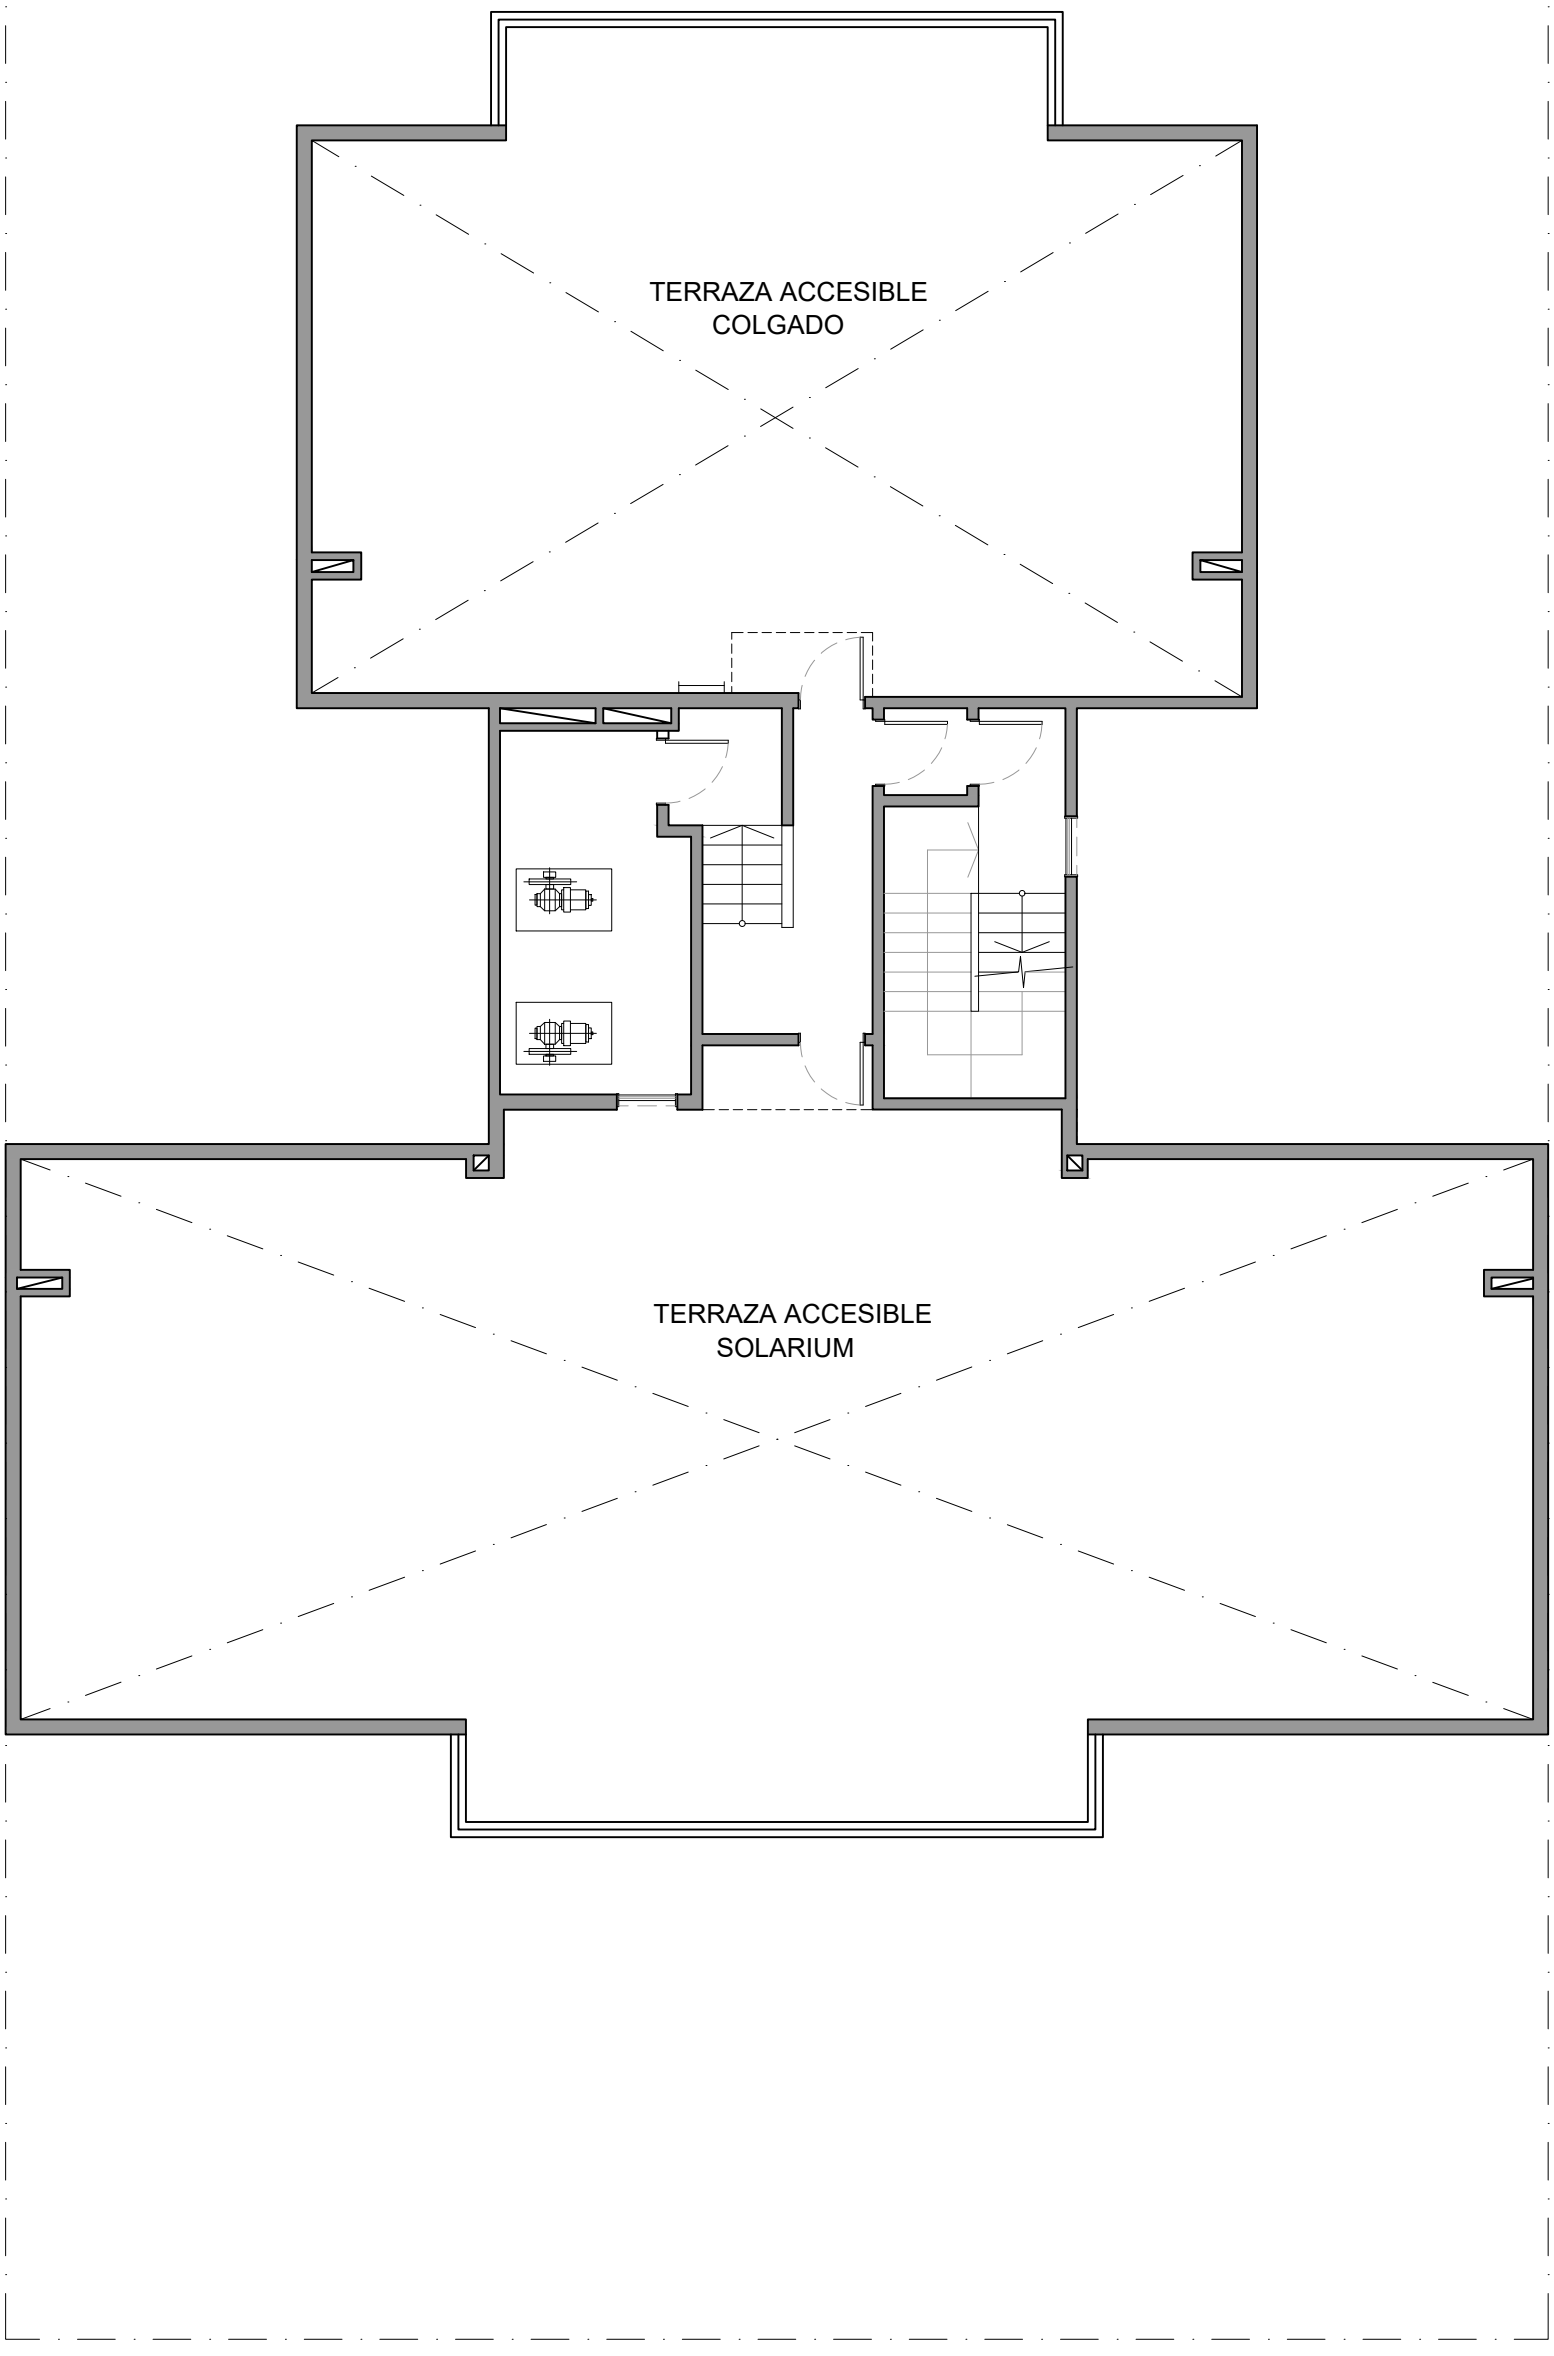

MACONDA 30

GUIDO 265

PLANTA TERRAZA 11° PISO