



Planta Tipo 8° - Departamento Frente

Edificio:
LAVALLEJA 235

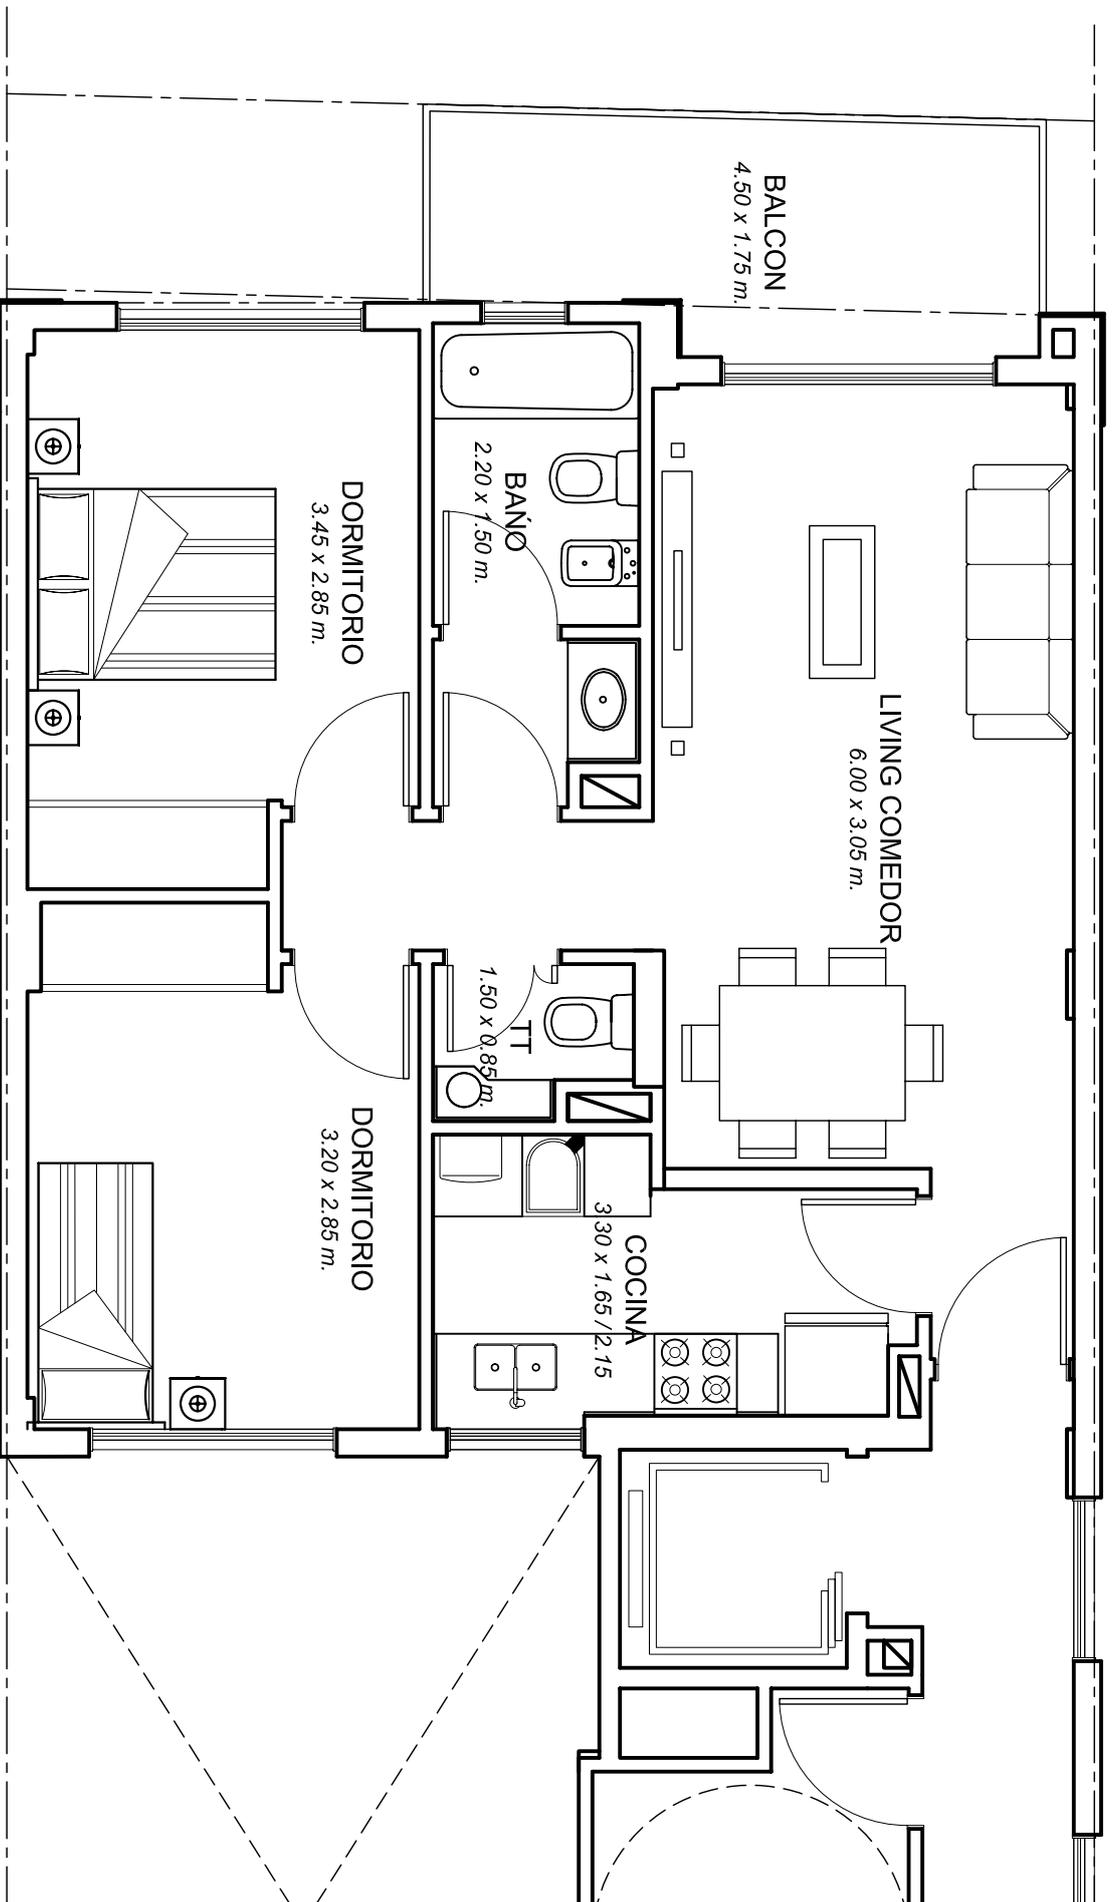

Planta Tipo - Departamento Frente

Edificio:
LAVALLEJA 235

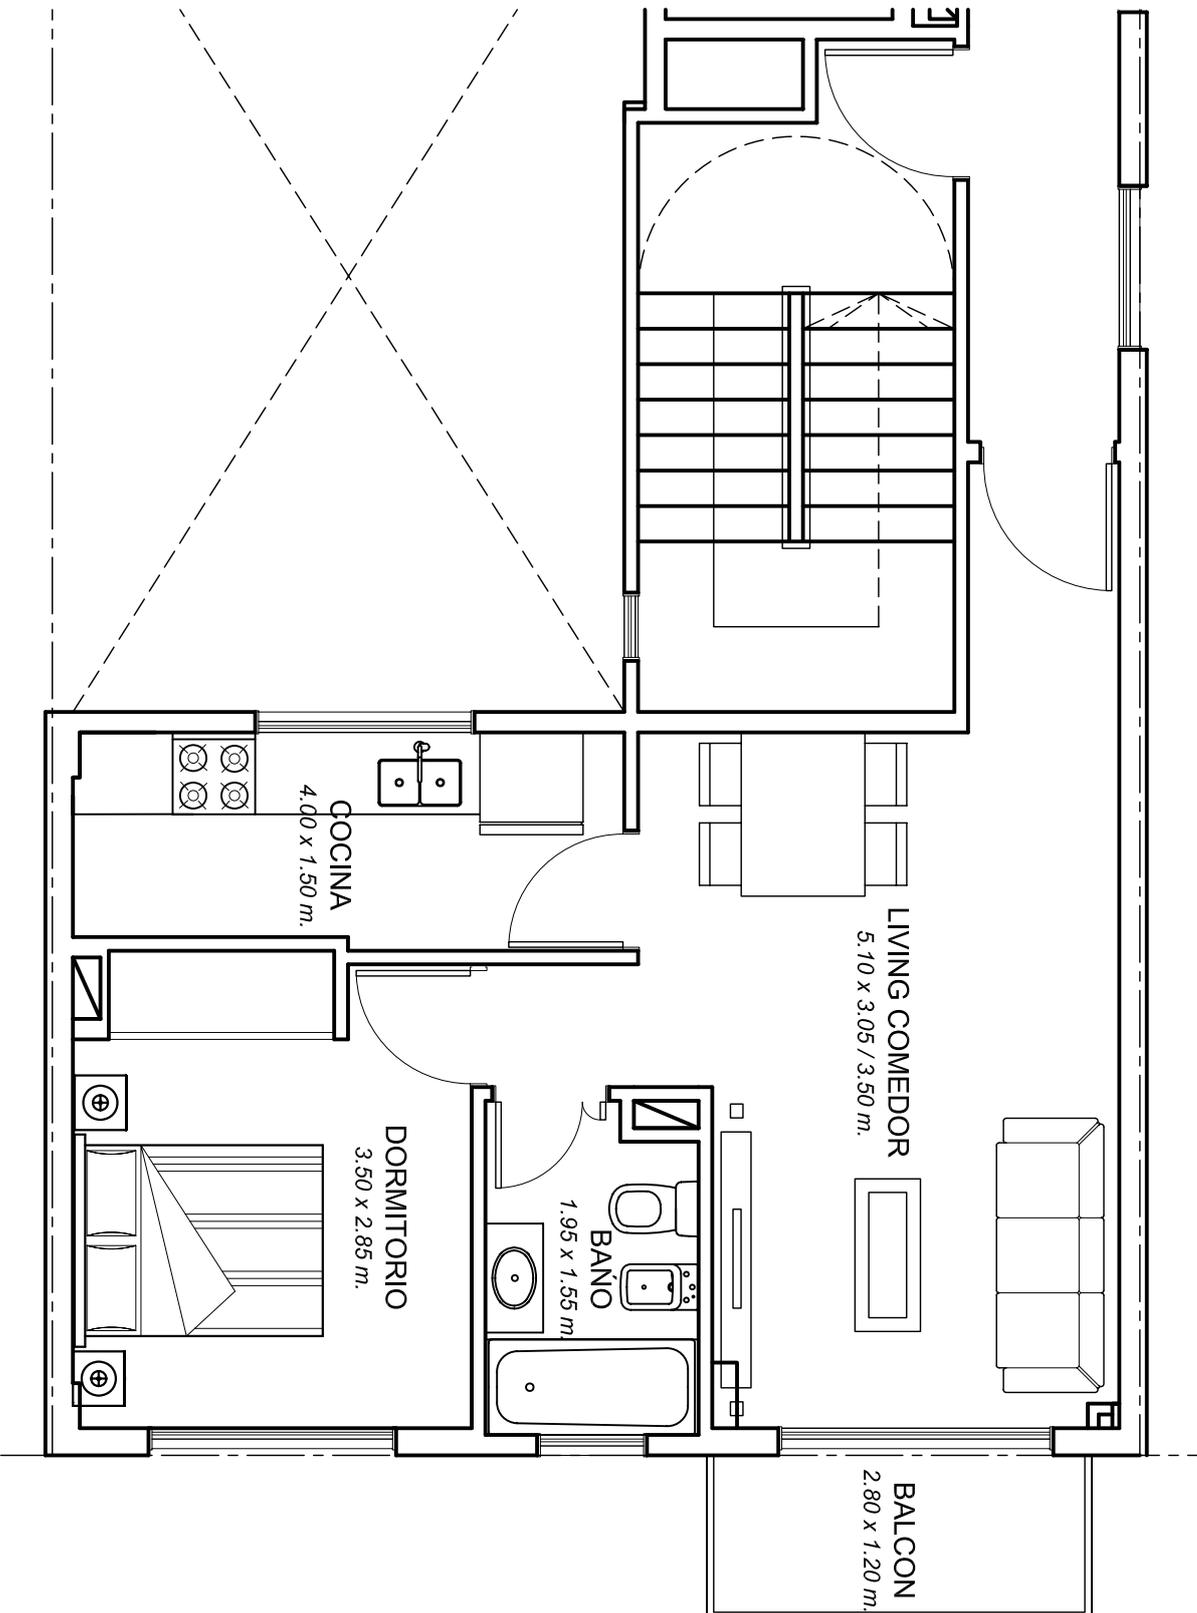

Planta Tipo - Departamento Contrafrente

Edificio:
LAVALLEJA 235