





MACONDA 32

BRANDSEN 316 - PLANTA BAJA

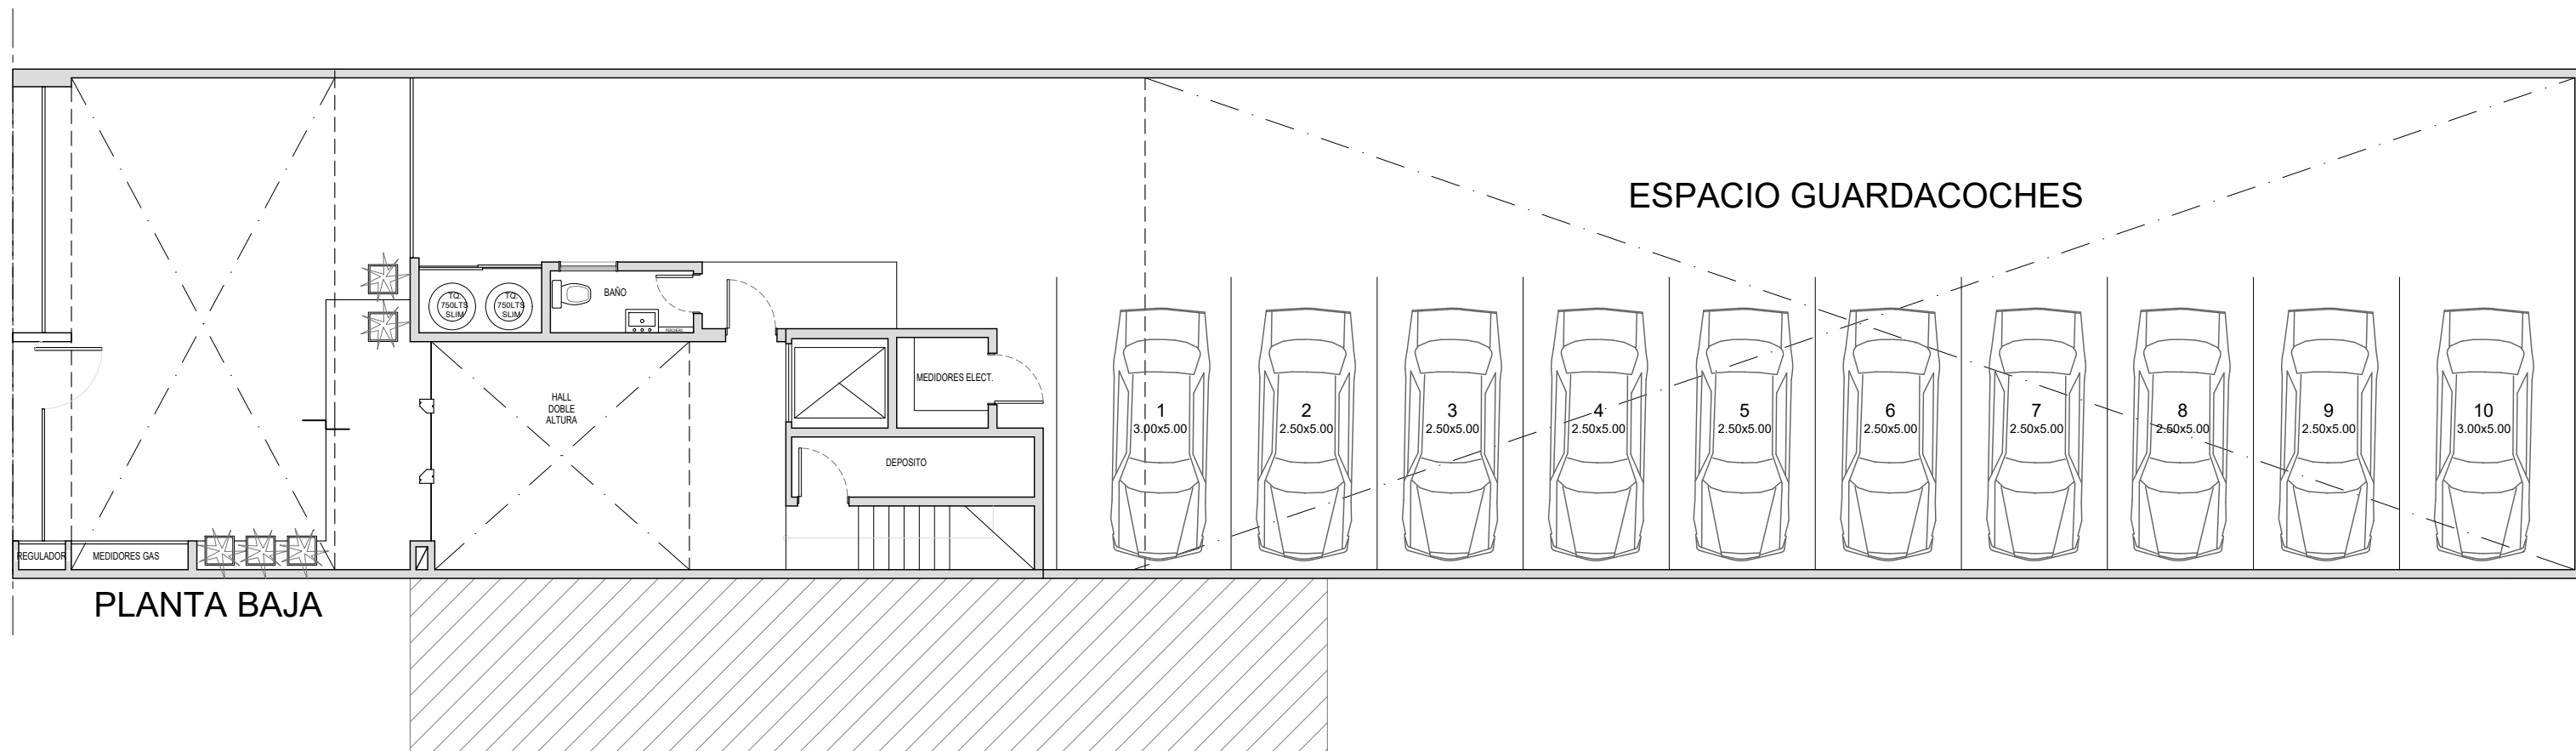

IMPORTANTE: LOS METROS AQUÍ ENUNCIADOS SON APROXIMADOS, LOS DEFINITIVOS SURGIRÁN DEL RESPECTIVO PLANO DE SUBDIVISIÓN.



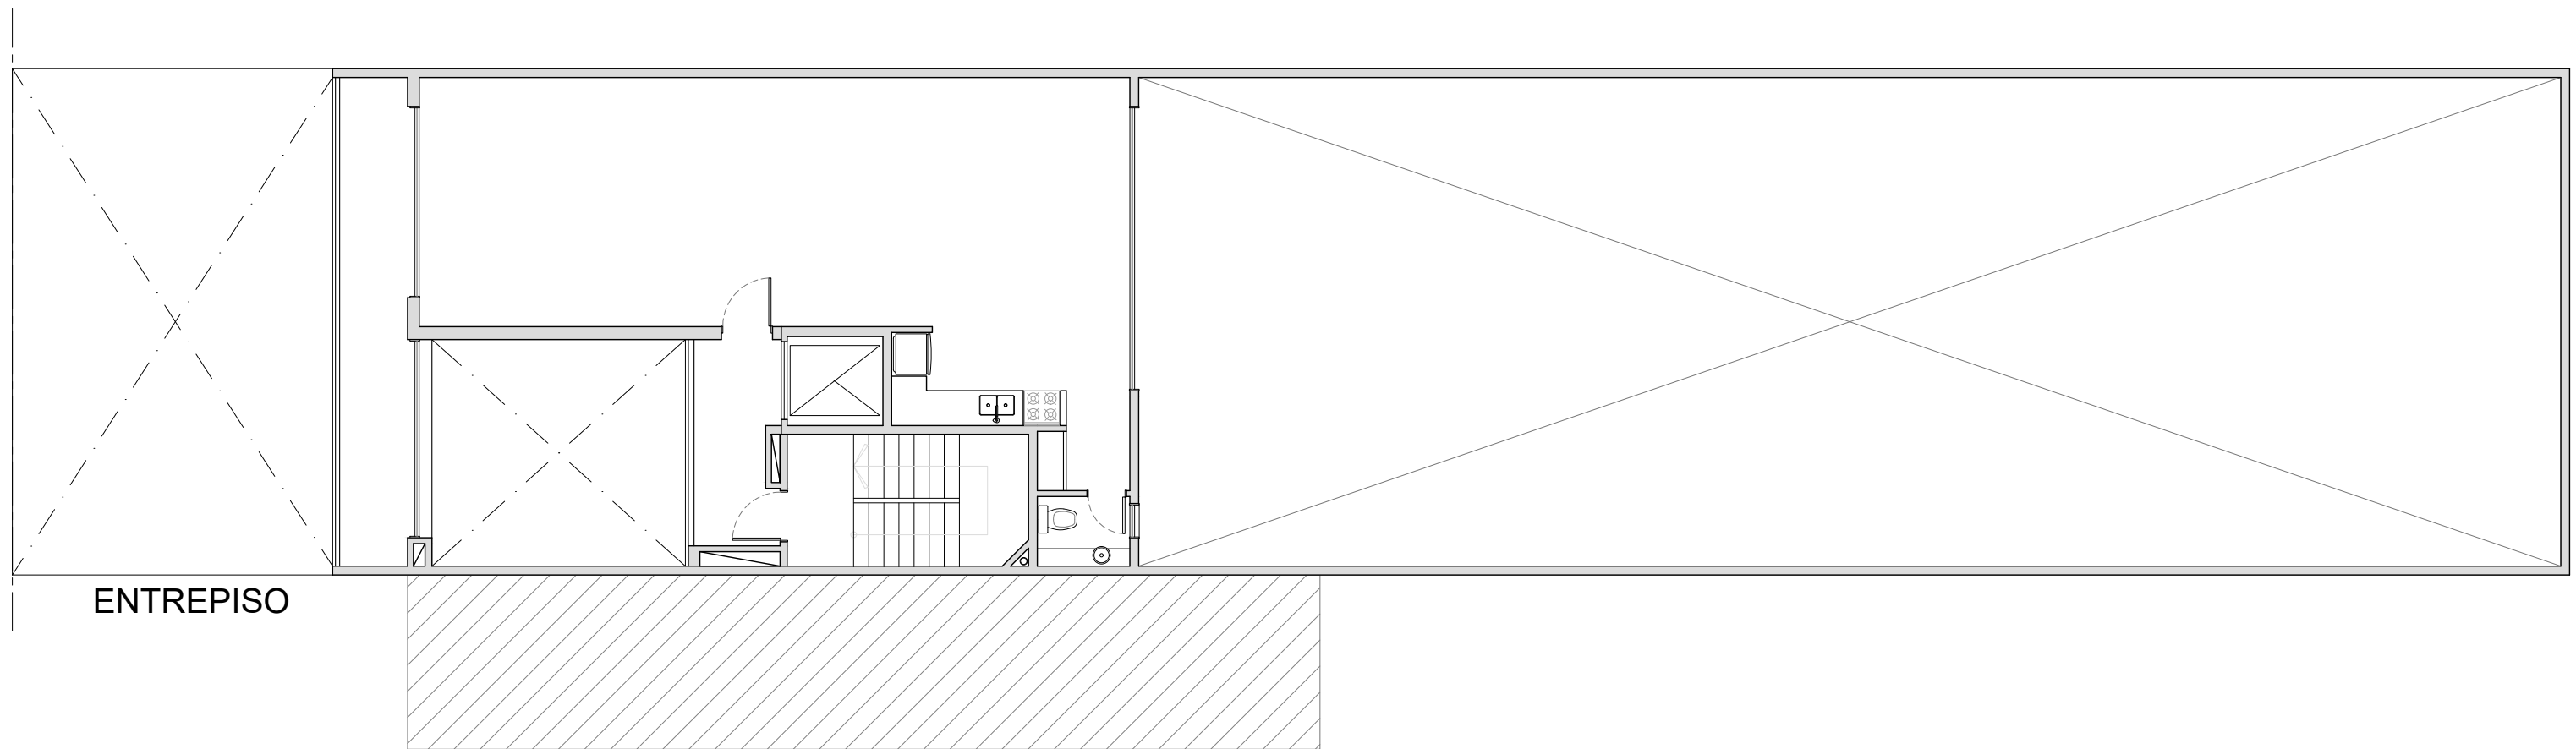



MACONDA 32

BRANDSEN 316 - PLANTA ENTREPISO



IMPORTANTE: LOS METROS AQUÍ ENUNCIADOS SON APROXIMADOS, LOS DEFINITIVOS SURGIRÁN DEL RESPECTIVO PLANO DE SUBDIVISIÓN.

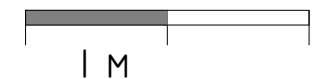

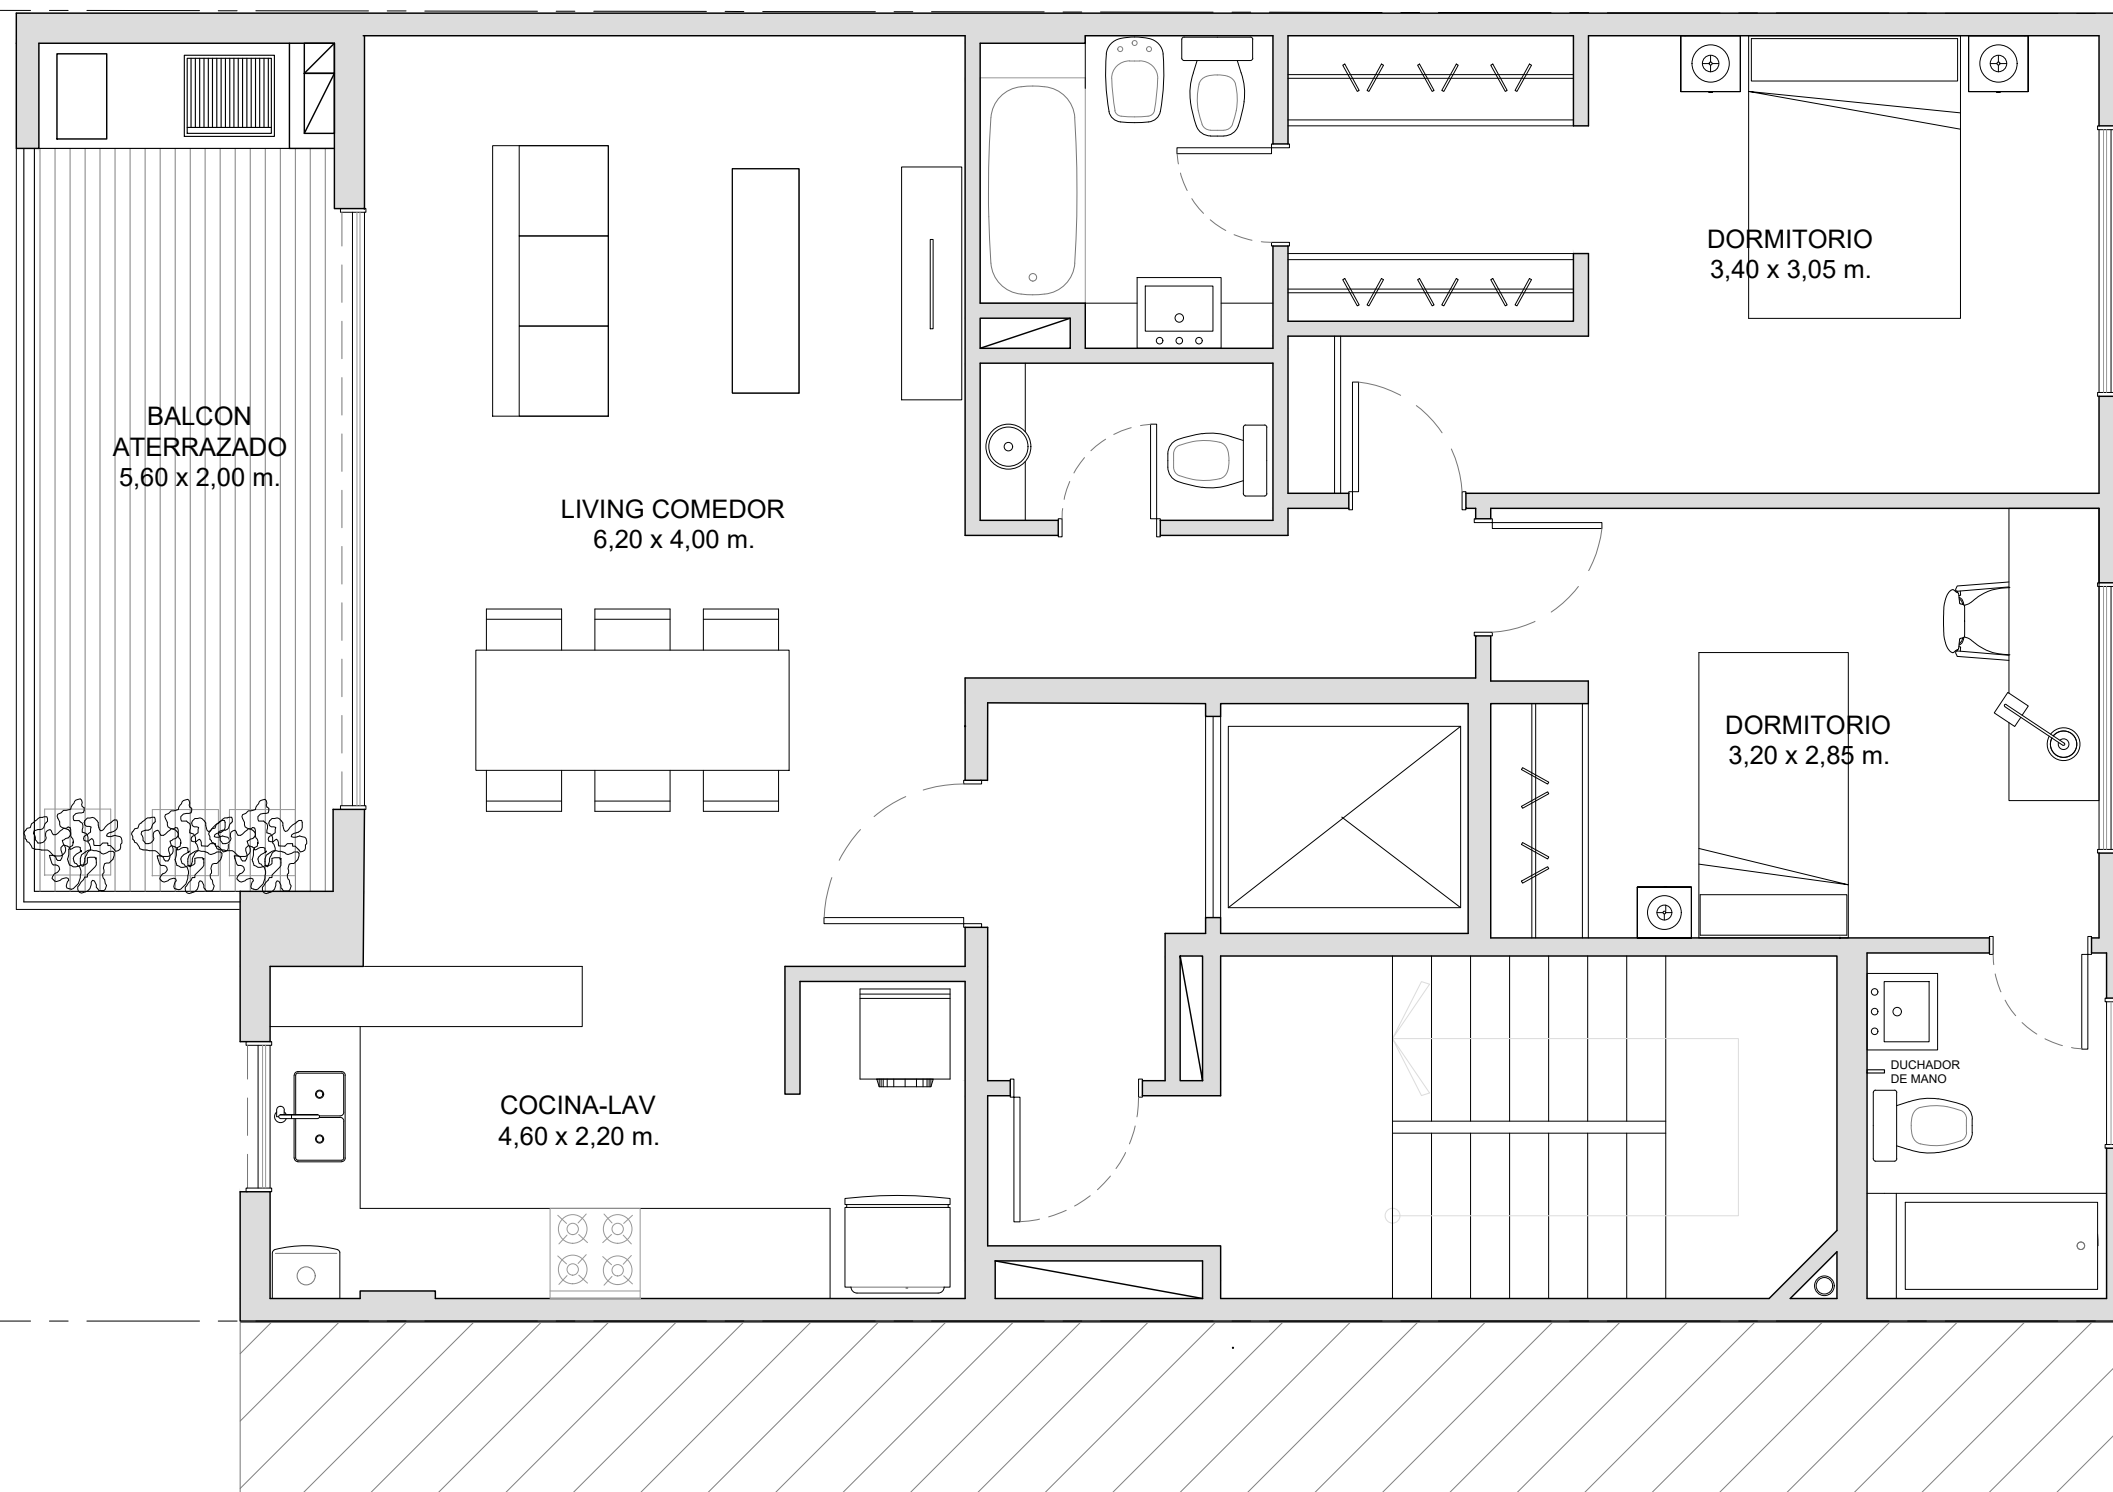

MACONDA 32
BRANDSEN 316 - PLANTA 2° a 11° PISO

SUP. DEPTO: 82M2
SUP. BALCON 10M2



IMPORTANTE: LOS METROS AQUÍ
ENUNCIADOS SON APROXIMADOS, LOS
DEFINITIVOS SURGIRÁN DEL RESPECTIVO
PLANO DE SUBDIVISIÓN.

