



PLANTA BAJA

IMPORTANTE: LOS METROS AQUÍ ENUNCIADOS SON APROXIMADOS, LOS DEFINITIVOS SURGIRÁN DEL RESPECTIVO PLANO DE SUBDIVISIÓN.

BILLINGHURST 819 CABA

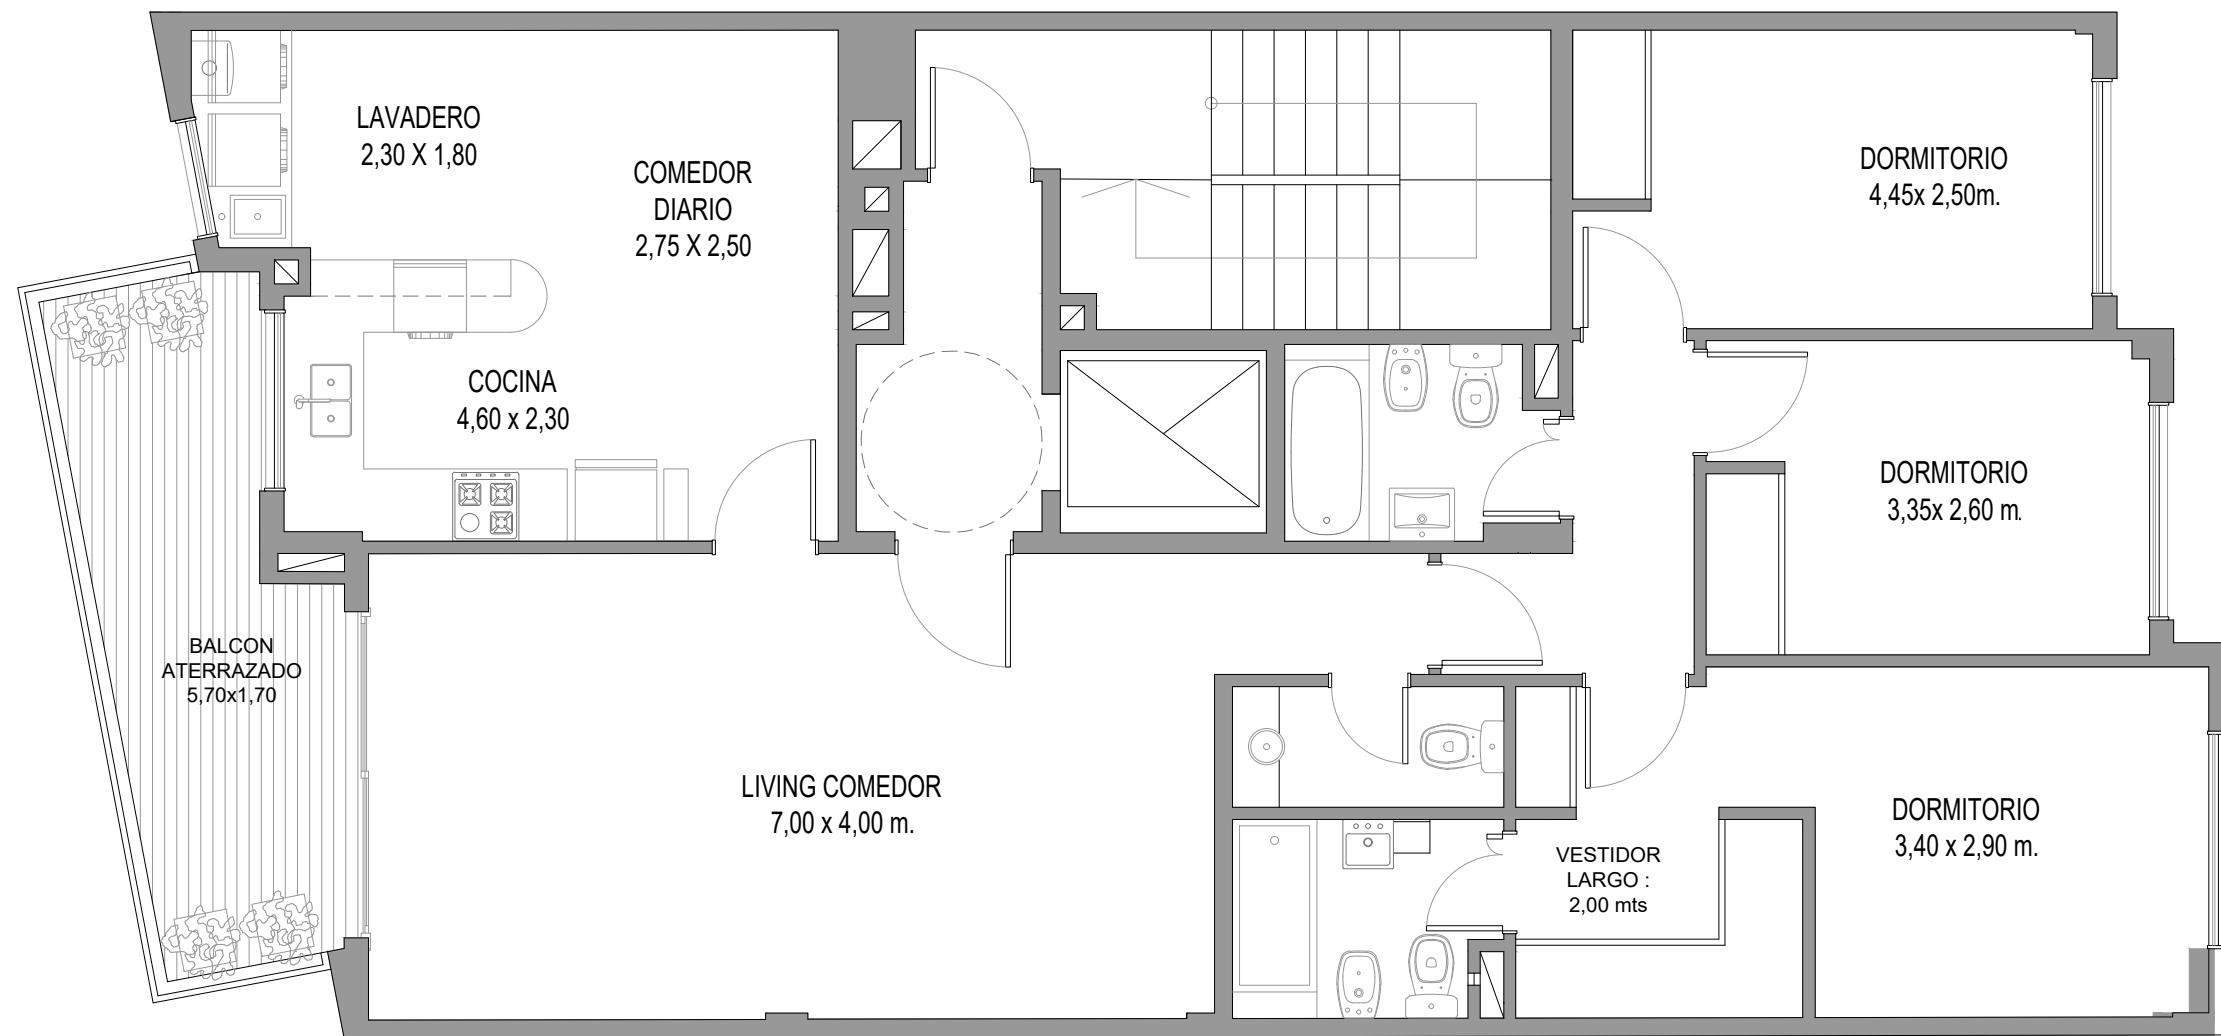

SUP. DEPTO: 110M2
 SUP. BALCON 10M2

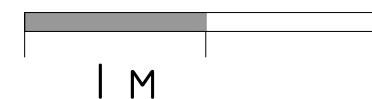

PLANTA 1° a 4° PISO

IMPORTANTE: LOS METROS AQUÍ ENUNCIADOS SON APROXIMADOS, LOS DEFINITIVOS SURGIRÁN DEL RESPECTIVO PLANO DE SUBDIVISIÓN.

BILLINGHURST 819 CABA