





IMPORTANTE: LOS METROS AQUÍ  
ENUNCIADOS SON APROXIMADOS, LOS  
DEFINITIVOS SURGIRÁN DEL RESPECTIVO  
PLANO DE SUBDIVISIÓN.

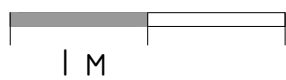

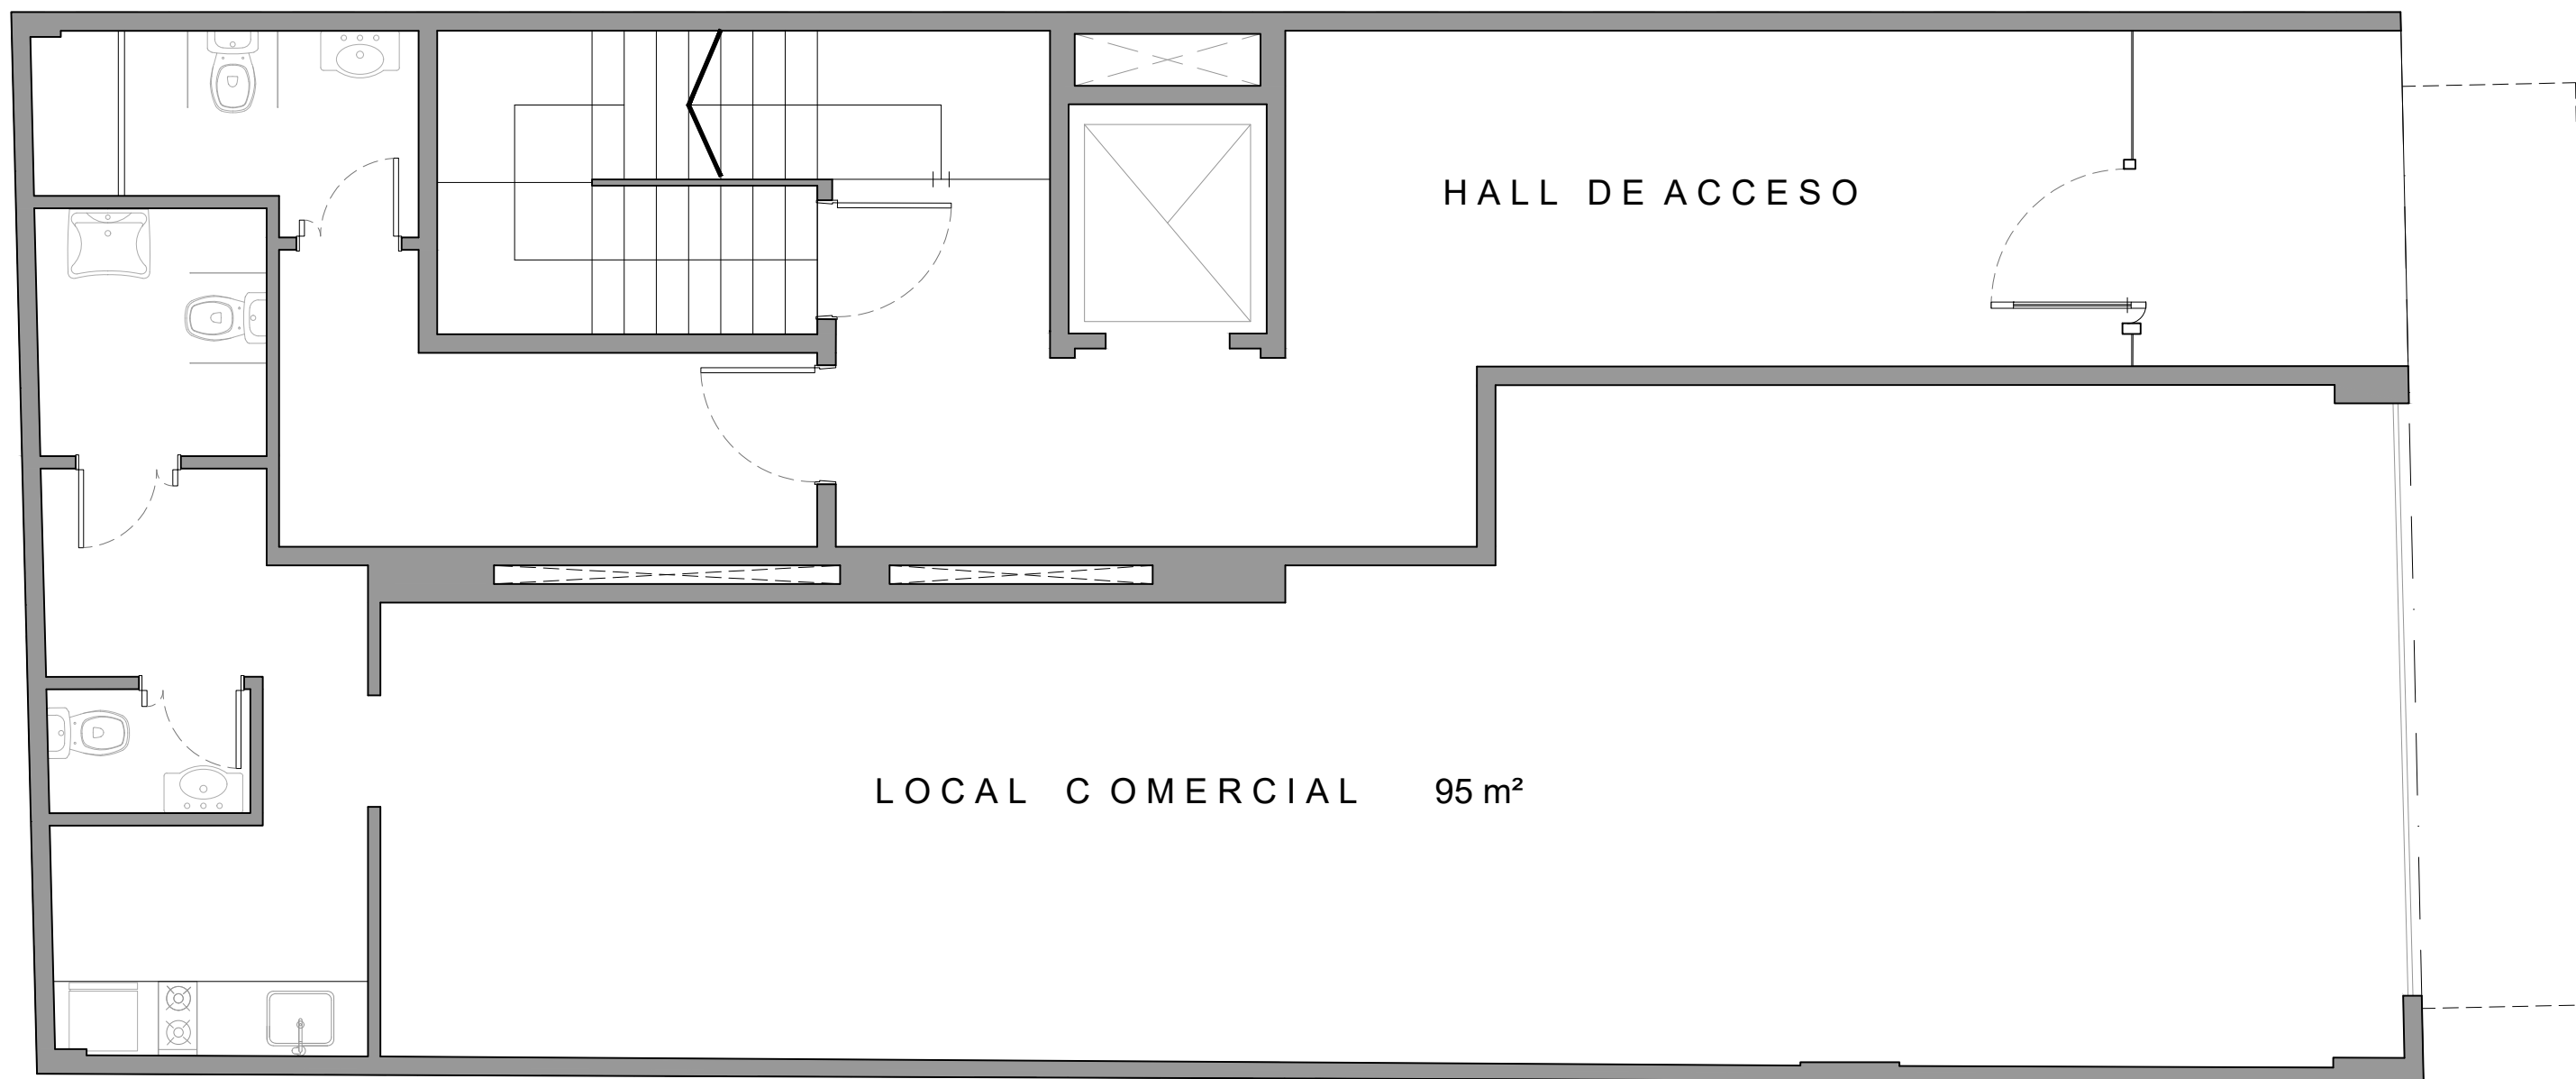


IMPORTANTE: LOS METROS AQUÍ ENUNCIADOS SON APROXIMADOS, LOS DEFINITIVOS SURGIRÁN DEL RESPECTIVO PLANO DE SUBDIVISIÓN.

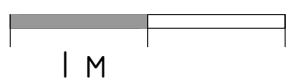

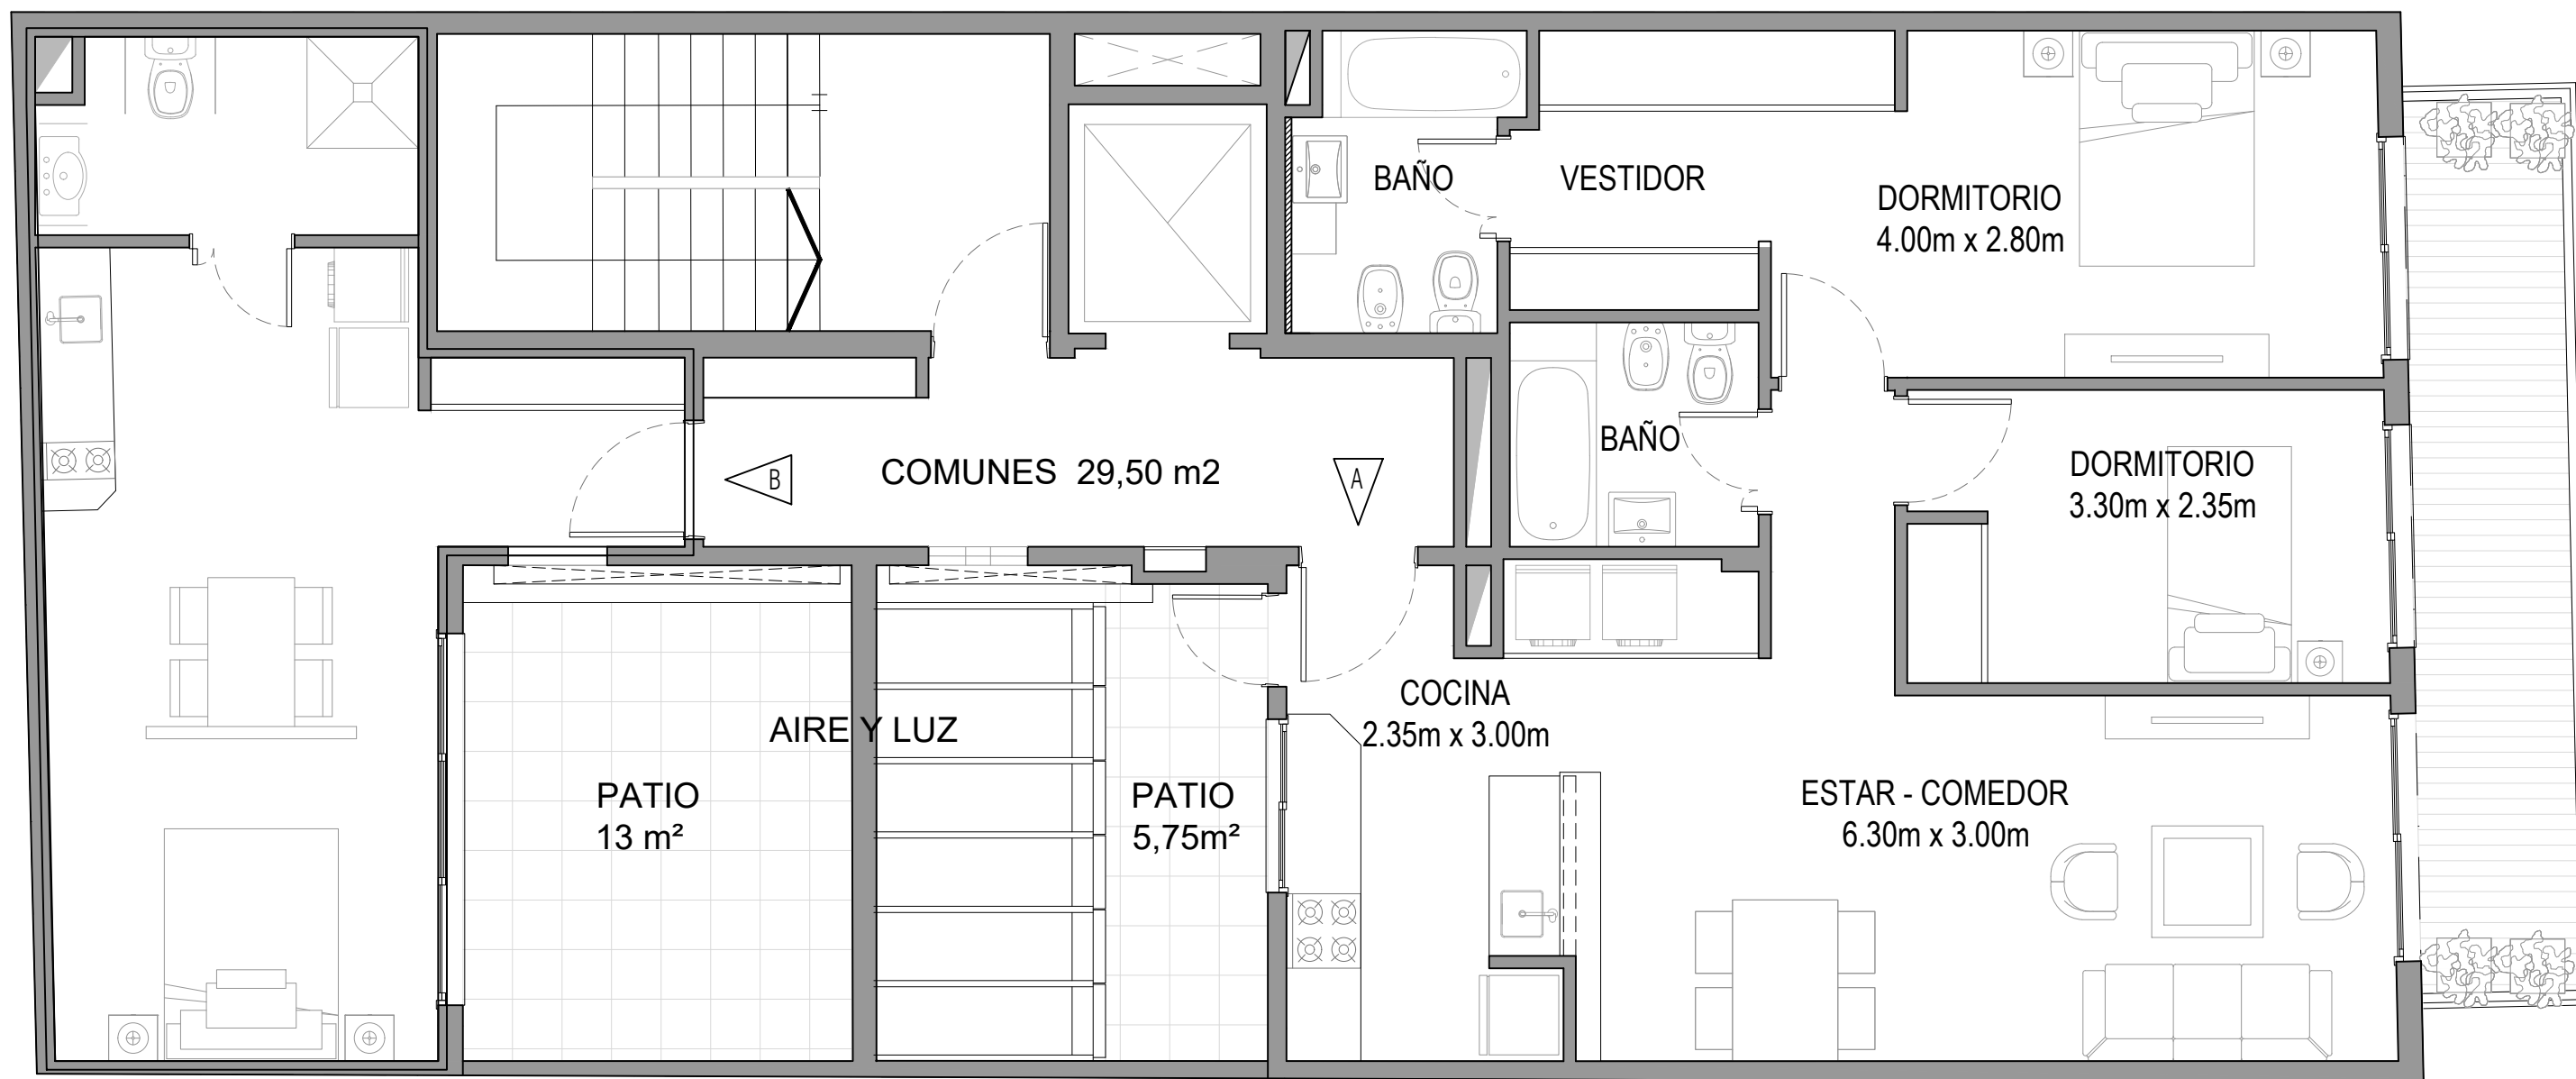

IMPORTANTE: LOS METROS AQUÍ ENUNCIADOS SON APROXIMADOS, LOS DEFINITIVOS SURGIRÁN DEL RESPECTIVO PLANO DE SUBDIVISIÓN.

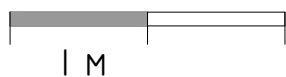


**SERRANO 416 - CABA**

PLANTA TIPO  
1° Piso

DEPTO A // 3 AMBIENTES // SUP CUBIERTA 77m<sup>2</sup> // BALCON 9,50 m<sup>2</sup>  
DEPTO B // MONOAMBIENTE // SUP CUBIERTA 32 m<sup>2</sup>

WWW.TIFERET.COM.AR  
@TIFERETDESARROLLOS  
TIFERET DESARROLLOS  
TECNICA@TIFERET.COM.AR



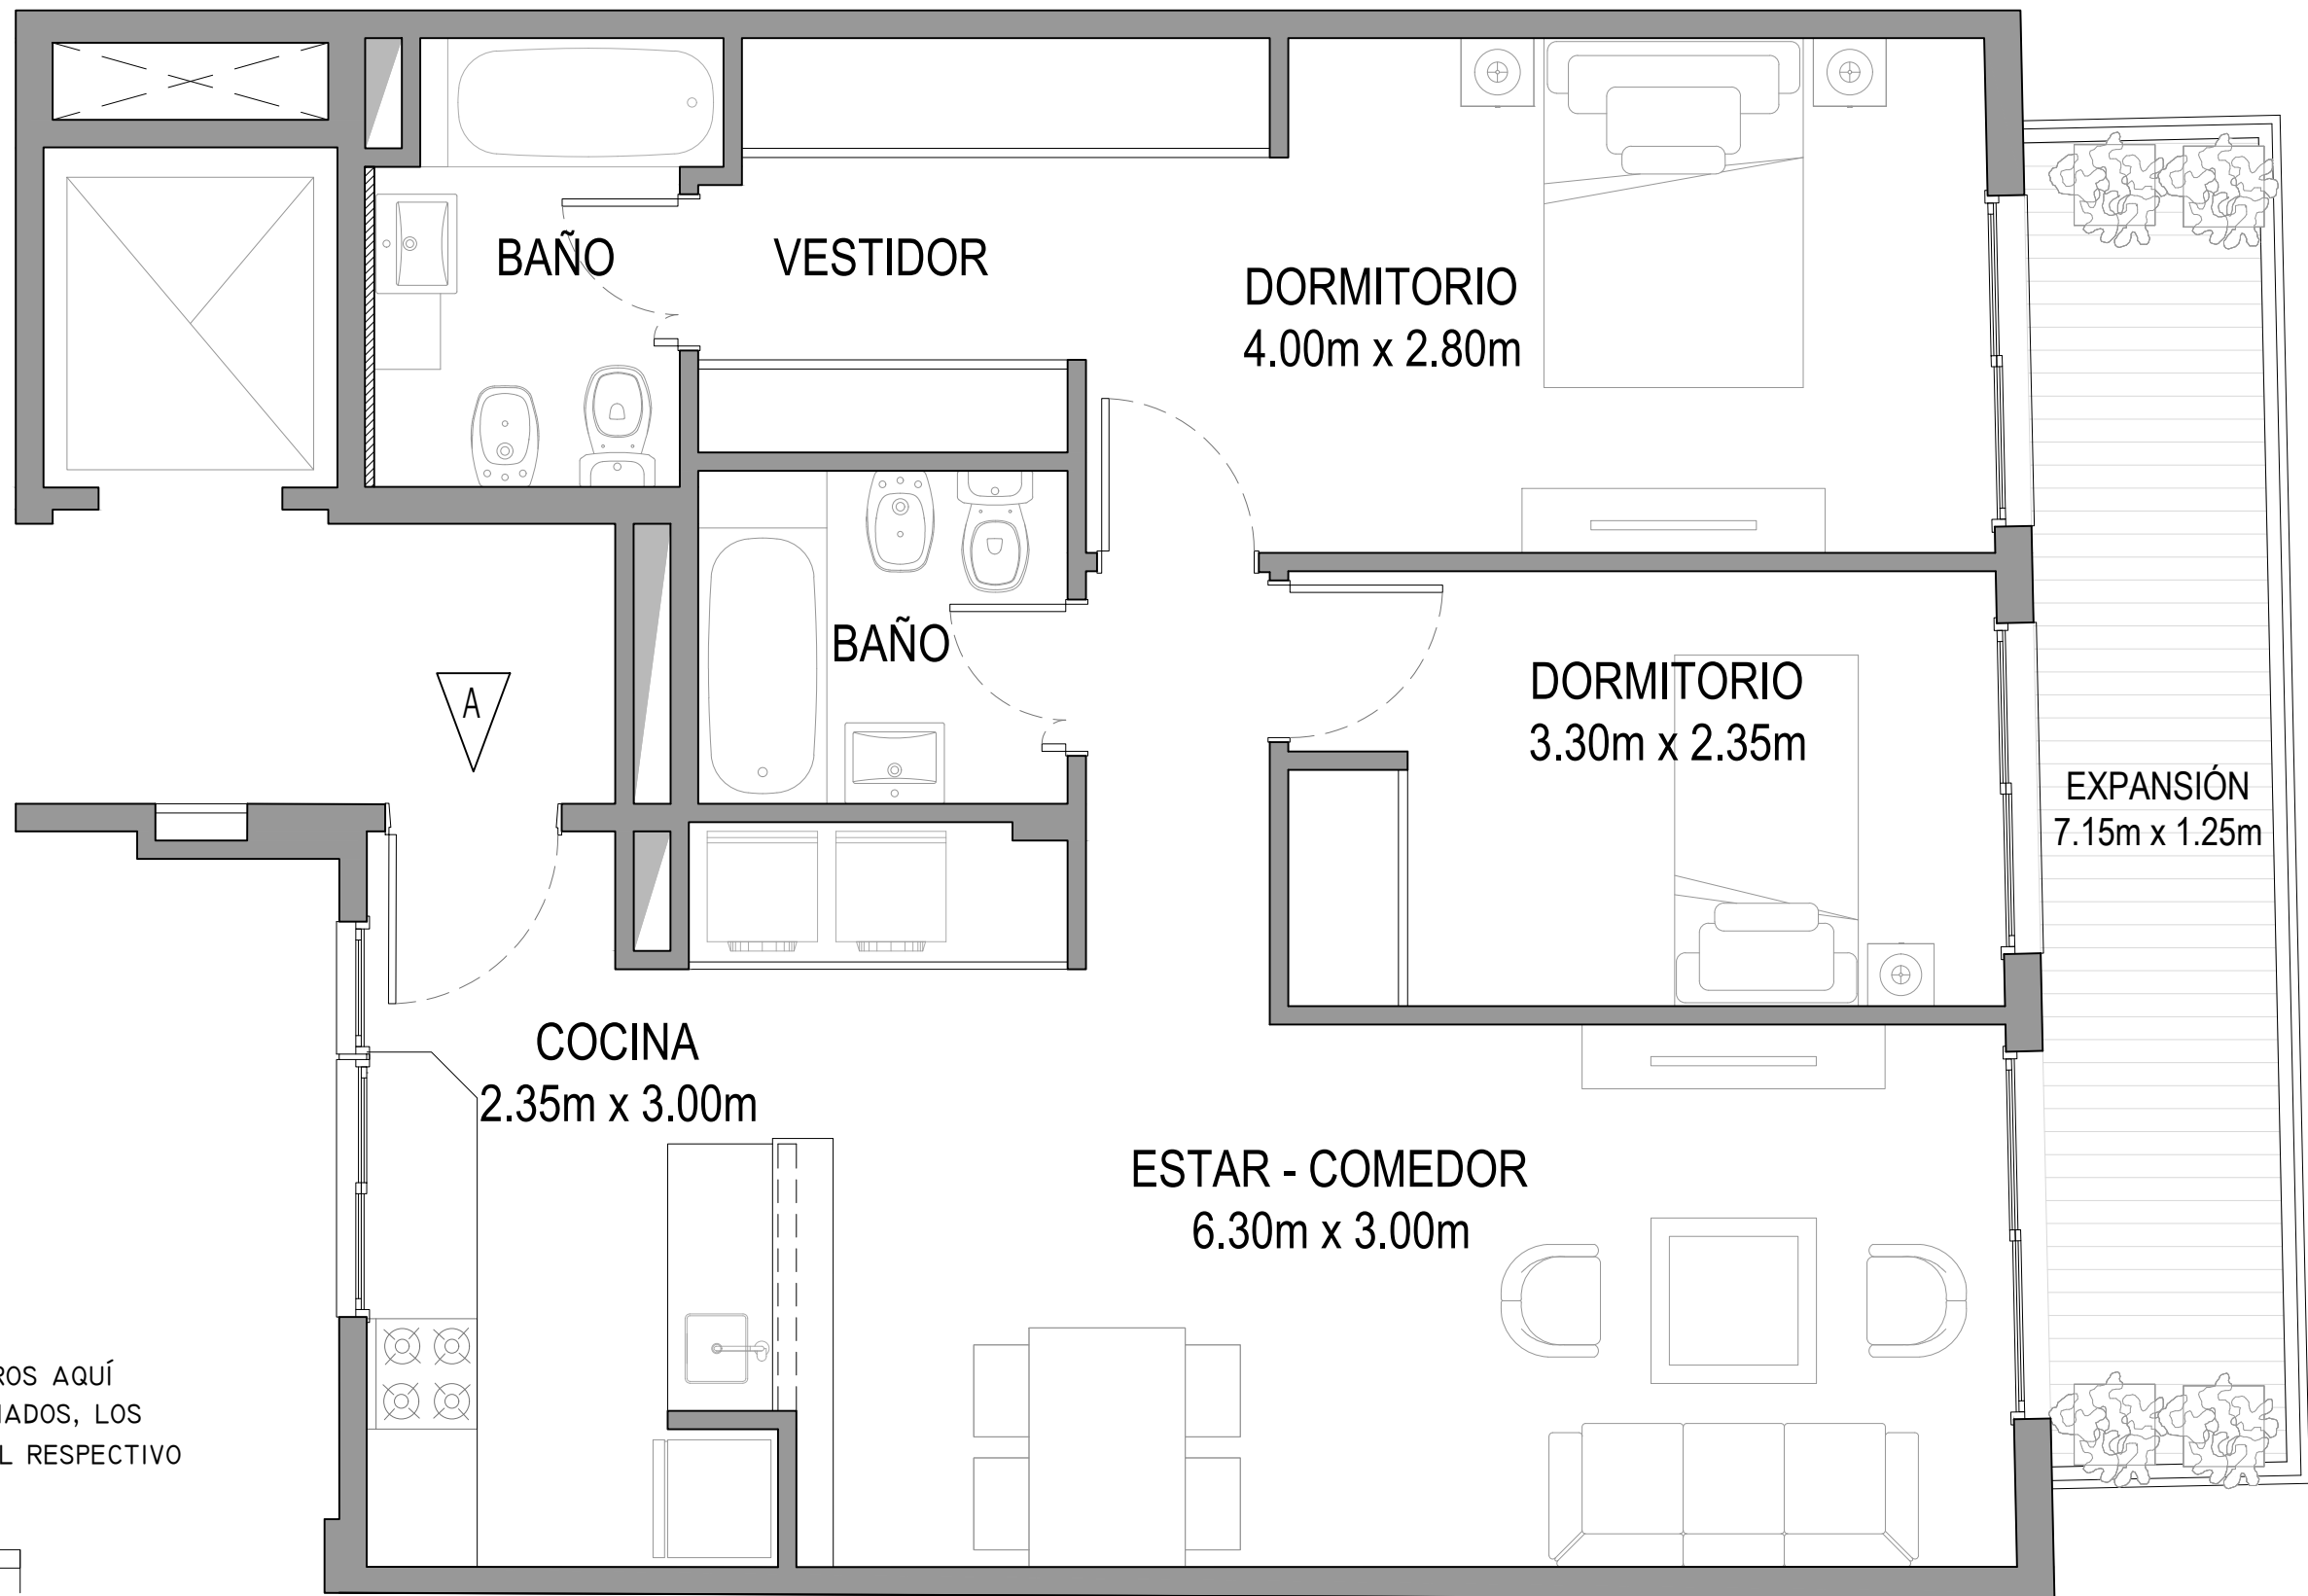

IMPORTANTE: LOS METROS AQUÍ ENUNCIADOS SON APROXIMADOS, LOS DEFINITIVOS SURGIRÁN DEL RESPECTIVO PLANO DE SUBDIVISIÓN.



CALLE SERRANO 416


**SERRANO 416 - CABA**

DEPTO A  
2° a 10° Piso

3 AMBIENTES  
SUP CUBIERTA 77m<sup>2</sup>  
BALCON 9,50 m<sup>2</sup>


WWW.TIFERET.COM.AR  
@TIFERETDESARROLLOS  
TIFERET DESARROLLOS  
TECNICA@TIFERET.COM.AR



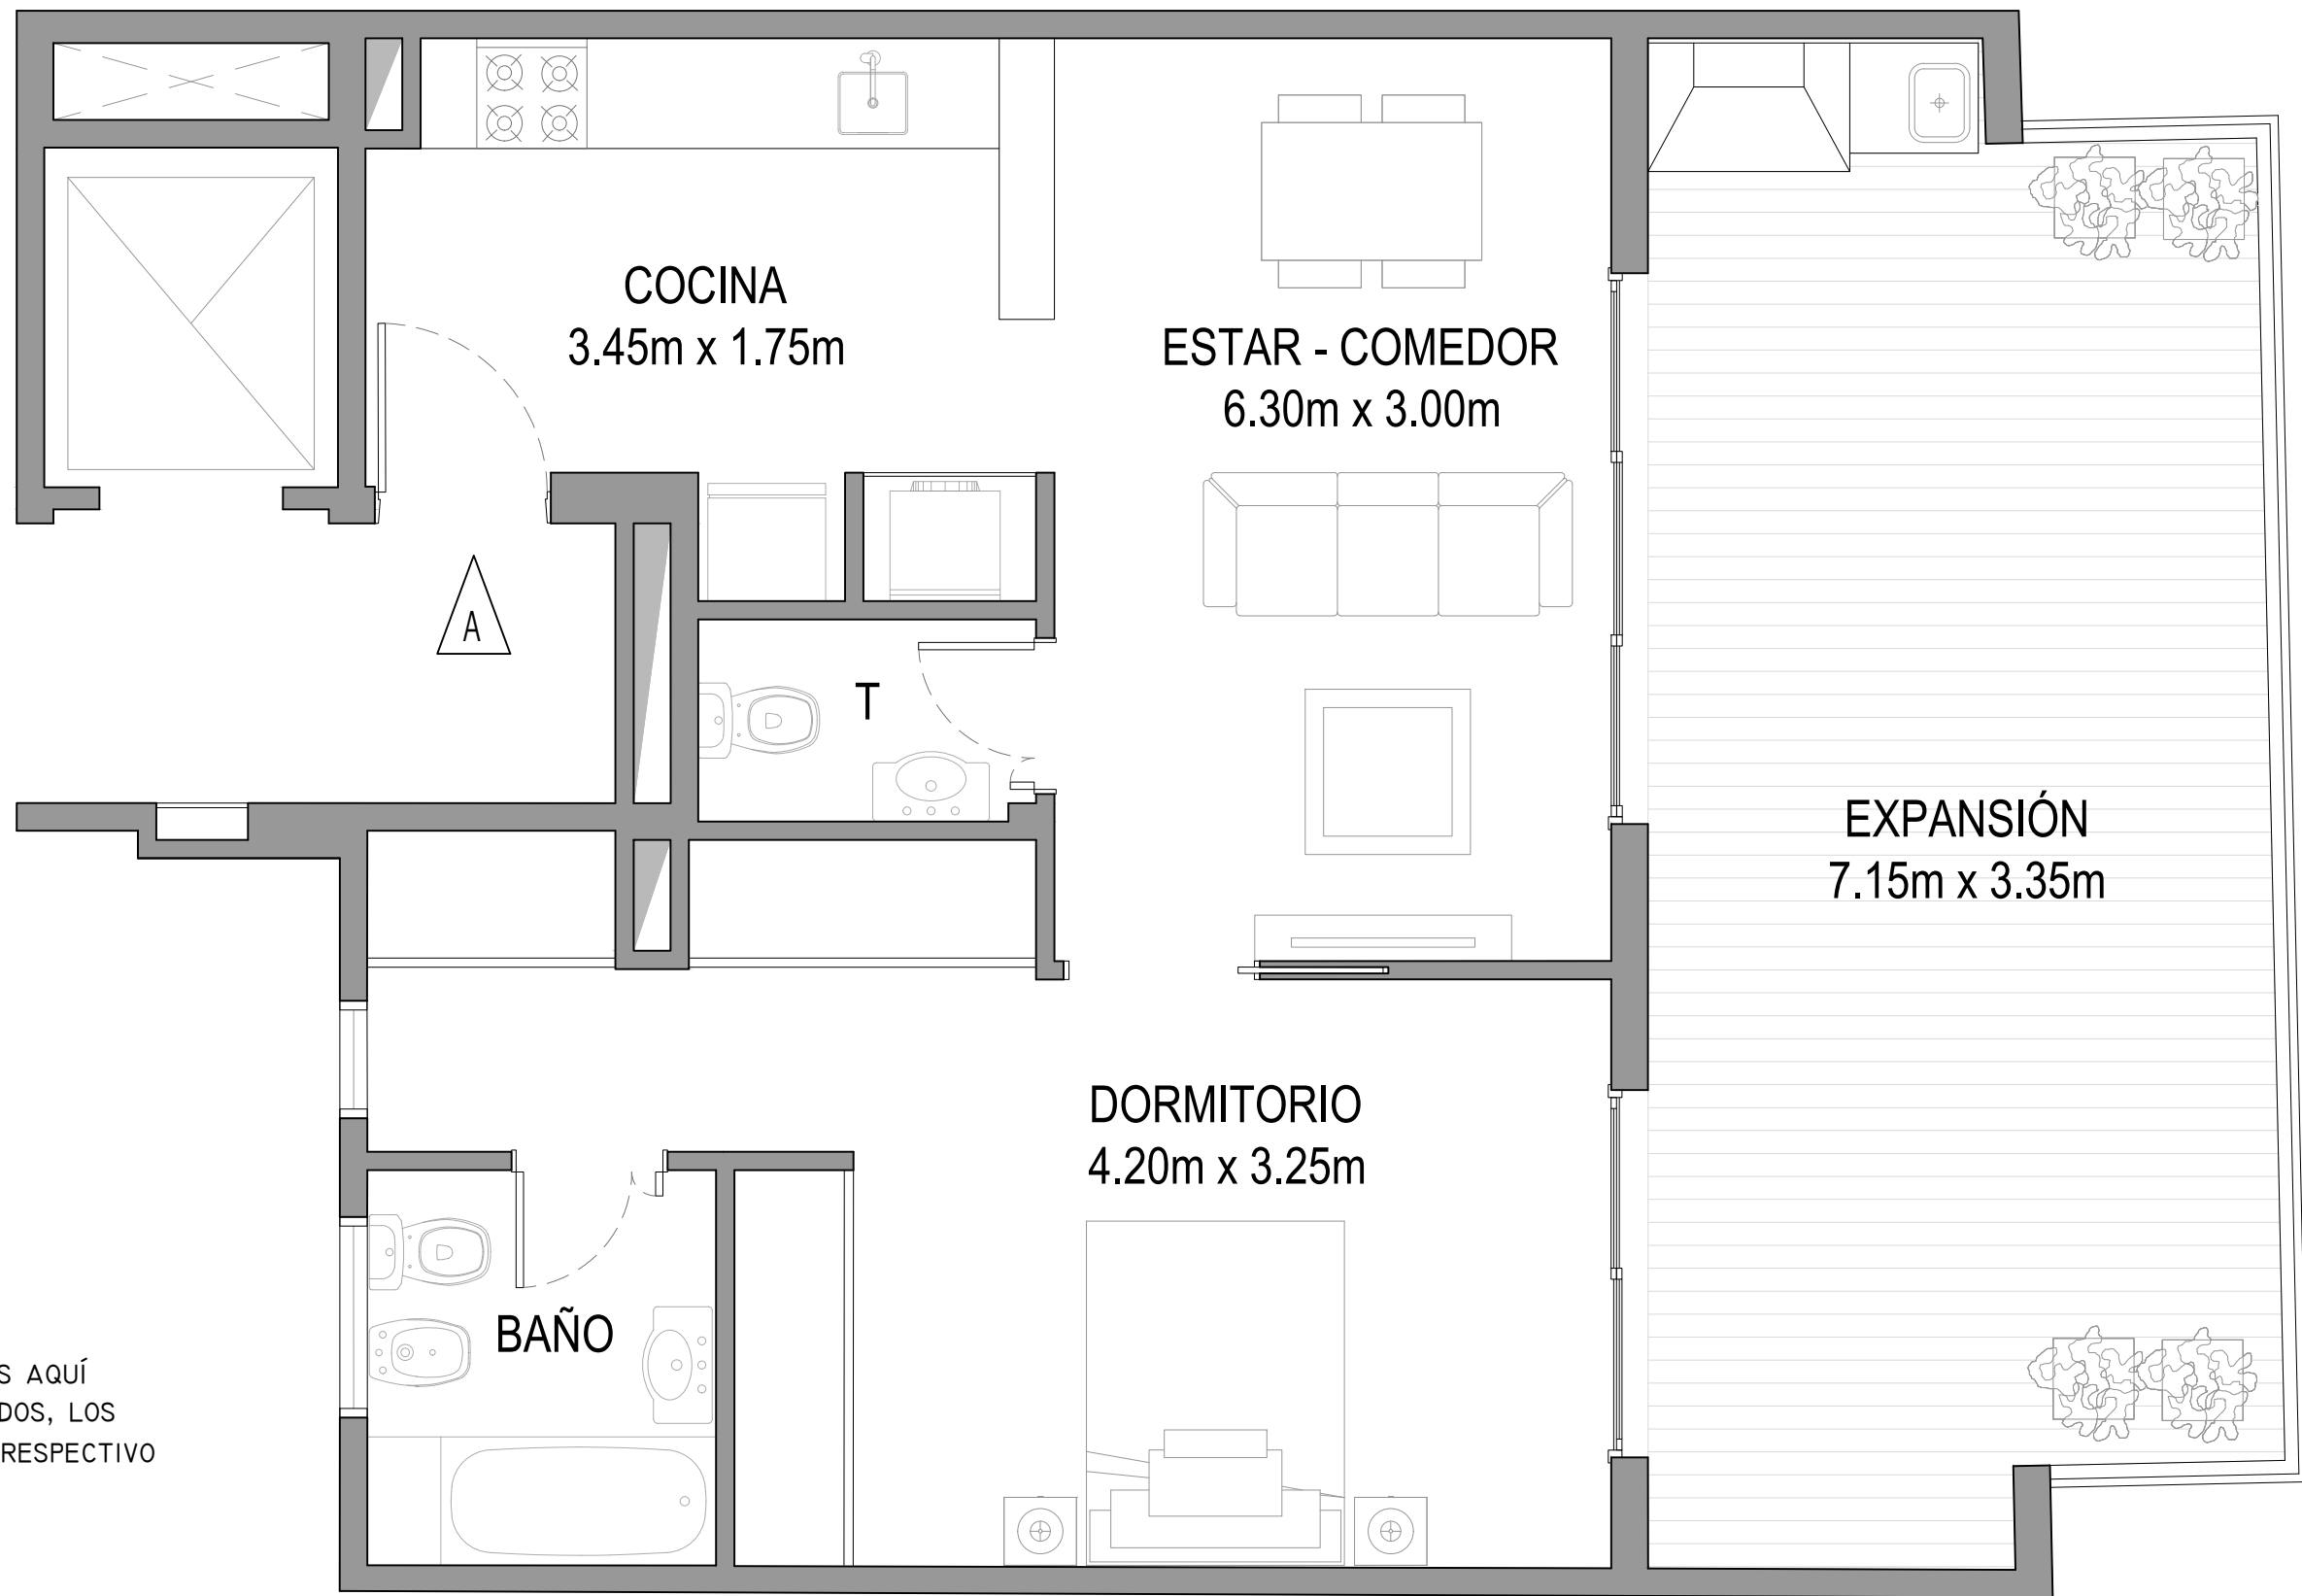

CALLE SERRANO 416

IMPORTANTE: LOS METROS AQUÍ ENUNCIADOS SON APROXIMADOS, LOS DEFINITIVOS SURGIRÁN DEL RESPECTIVO PLANO DE SUBDIVISIÓN.

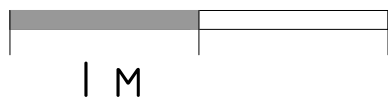


**SERRANO 416 - CABA**

DEPTO A  
11° Piso


2 AMBIENTES  
SUP CUBIERTA 60 m<sup>2</sup>  
BALCON 28 m<sup>2</sup>

WWW.TIFERET.COM.AR  
@TIFERETDESARROLLOS  
TIFERET DESARROLLOS  
TECNICA@TIFERET.COM.AR



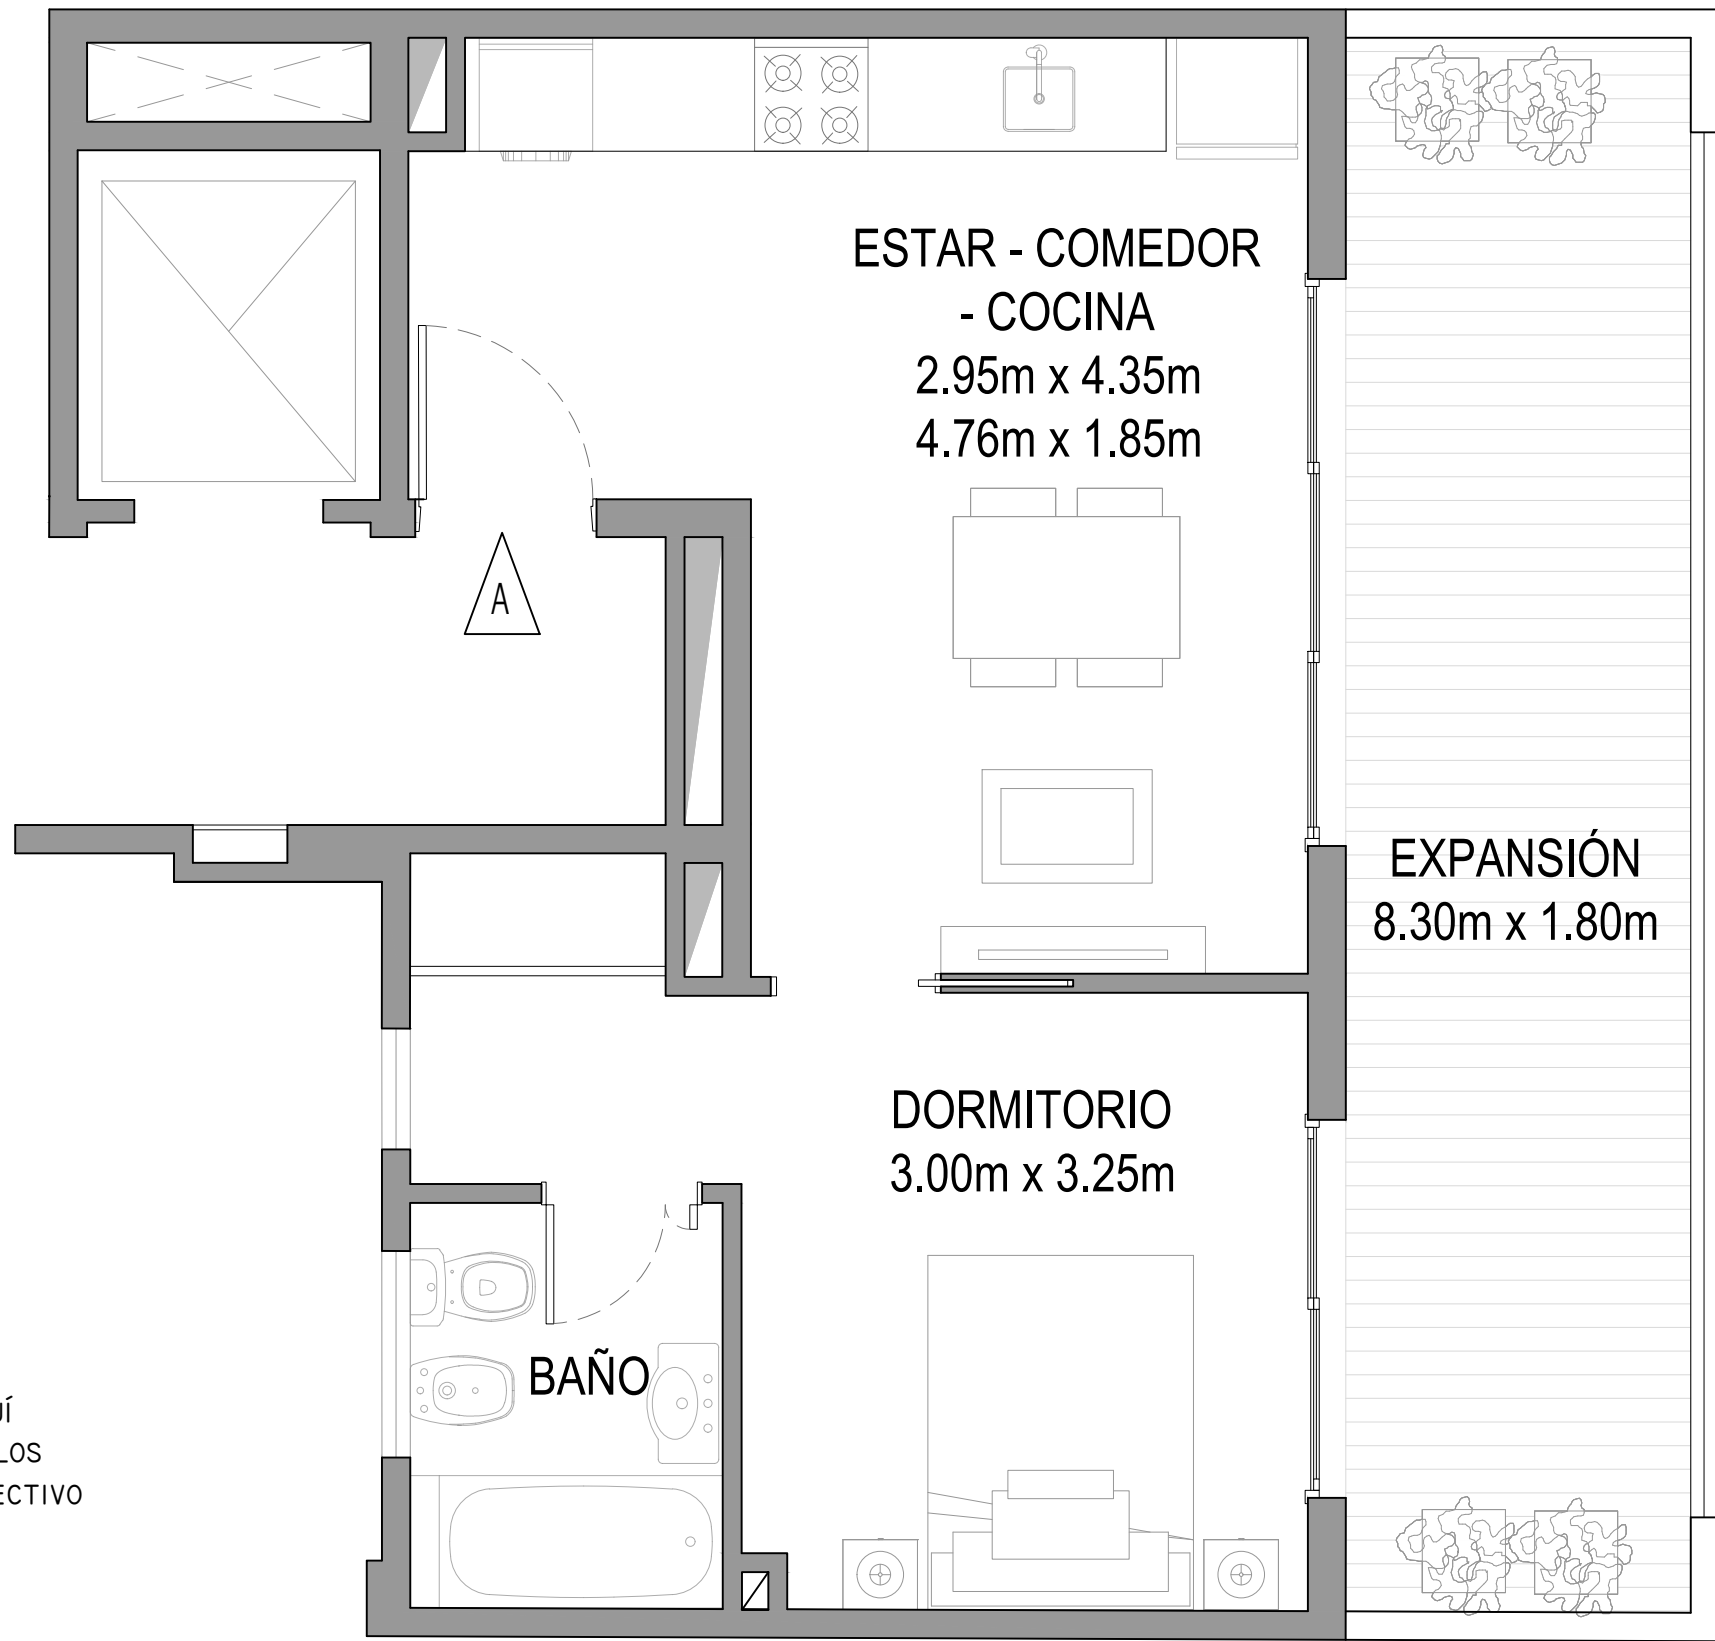

IMPORTANTE: LOS METROS AQUÍ ENUNCIADOS SON APROXIMADOS, LOS DEFINITIVOS SURGIRÁN DEL RESPECTIVO PLANO DE SUBDIVISIÓN.

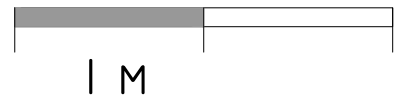

CALLE SERRANO 416


**SERRANO 416 - CABA**

DEPTO A  
12° Piso


2 AMBIENTES  
SUP CUBIERTA 43 m<sup>2</sup>  
BALCON 17 m<sup>2</sup>

 [WWW.TIFERET.COM.AR](http://WWW.TIFERET.COM.AR)  
 @TIFERETDESARROLLOS  
 TIFERET DESARROLLOS  
 TECNICA@TIFERET.COM.AR



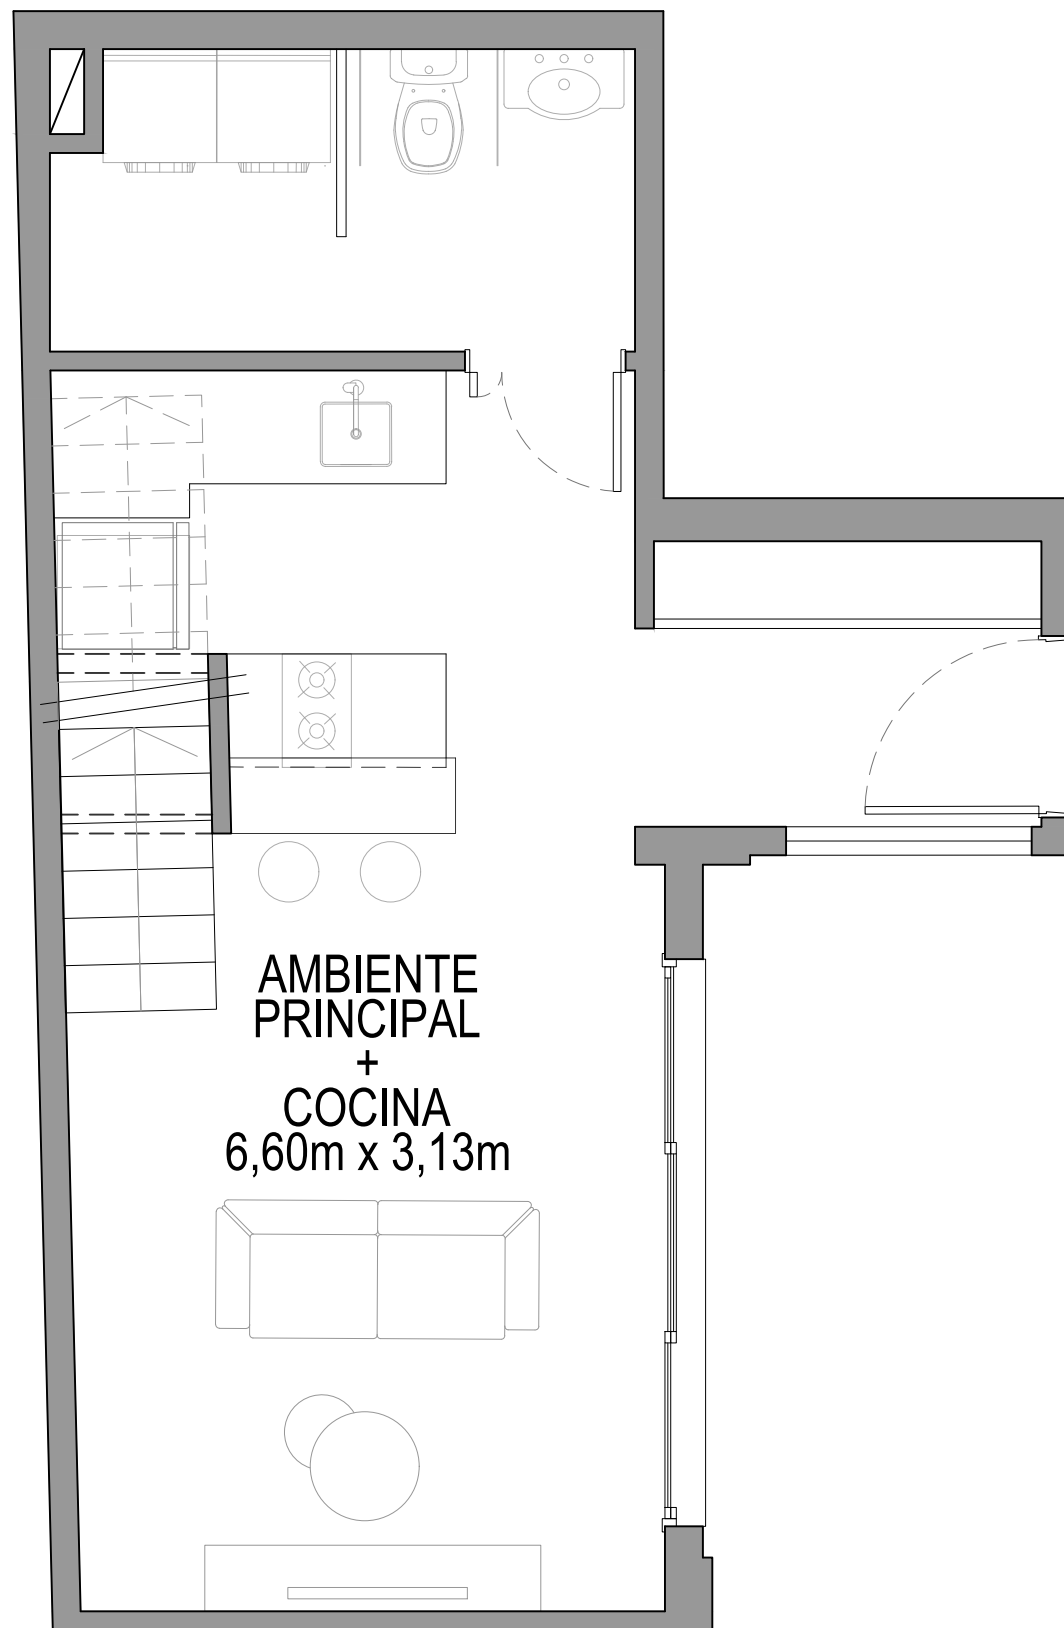

PRIMER NIVEL 31 m<sup>2</sup>  
2°, 4°, 6°, 8°, 10° PISO

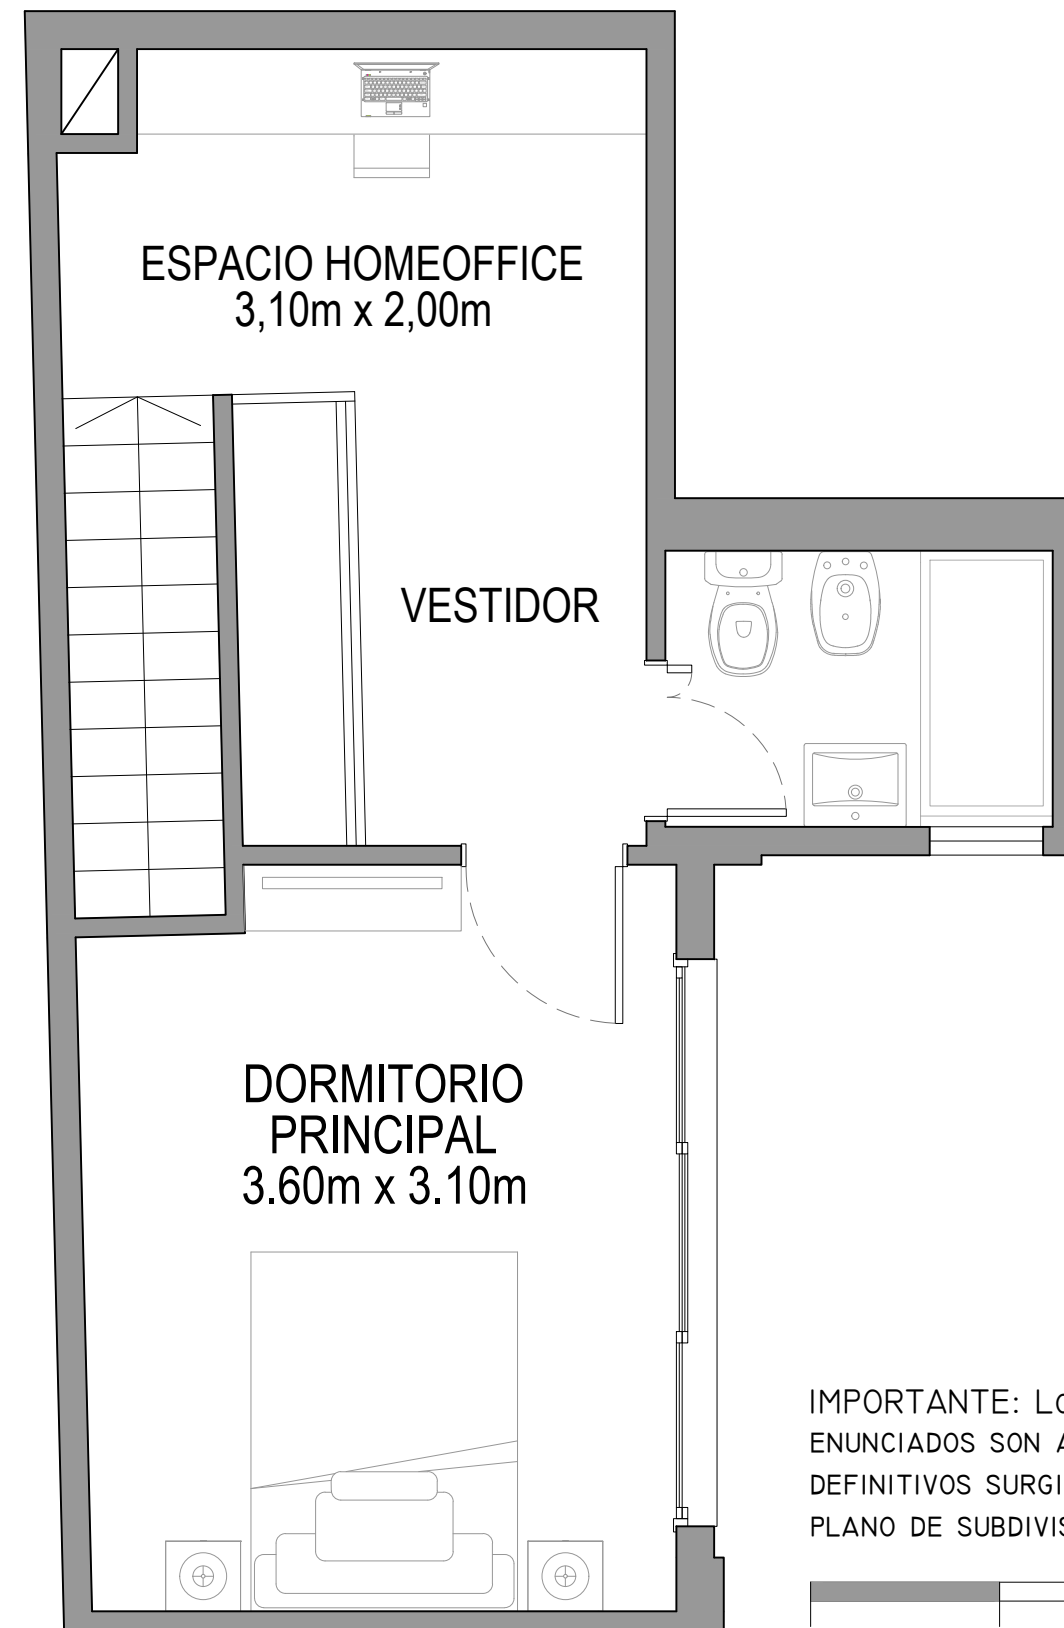

SEGUNDO NIVEL 28 m<sup>2</sup>  
3°, 5°, 7°, 9°, 11° PISO

IMPORTANTE: LOS METROS AQUÍ ENUNCIADOS SON APROXIMADOS, LOS DEFINITIVOS SURGIRÁN DEL RESPECTIVO PLANO DE SUBDIVISIÓN.

