



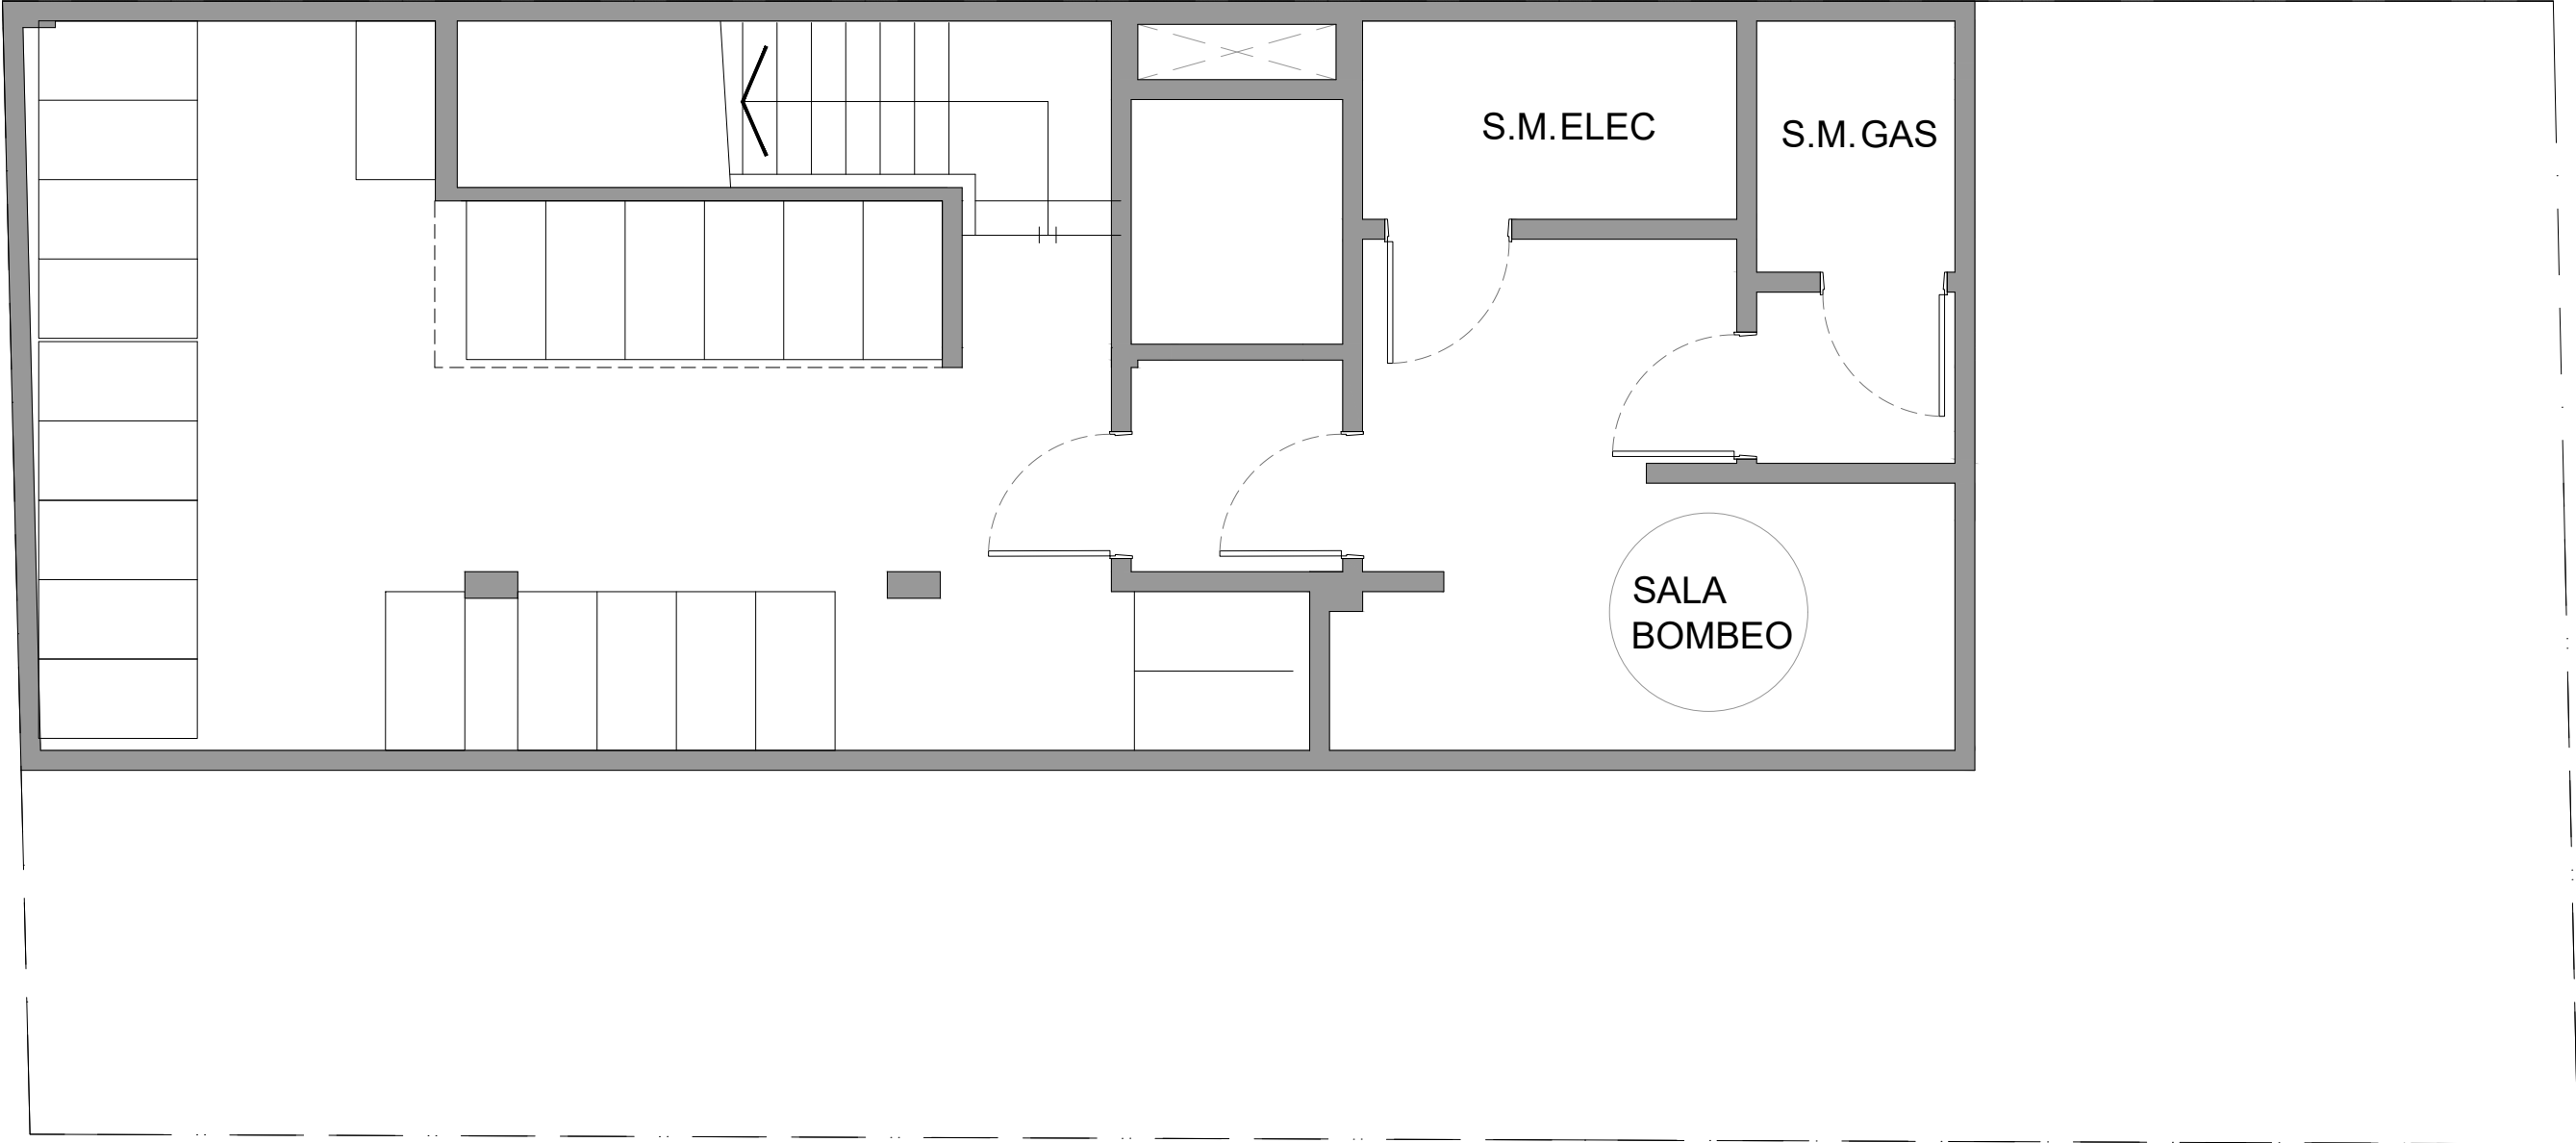



IMPORTANTE: LOS METROS AQUÍ
ENUNCIADOS SON APROXIMADOS, LOS
DEFINITIVOS SURGIRÁN DEL RESPECTIVO
PLANO DE SUBDIVISIÓN.



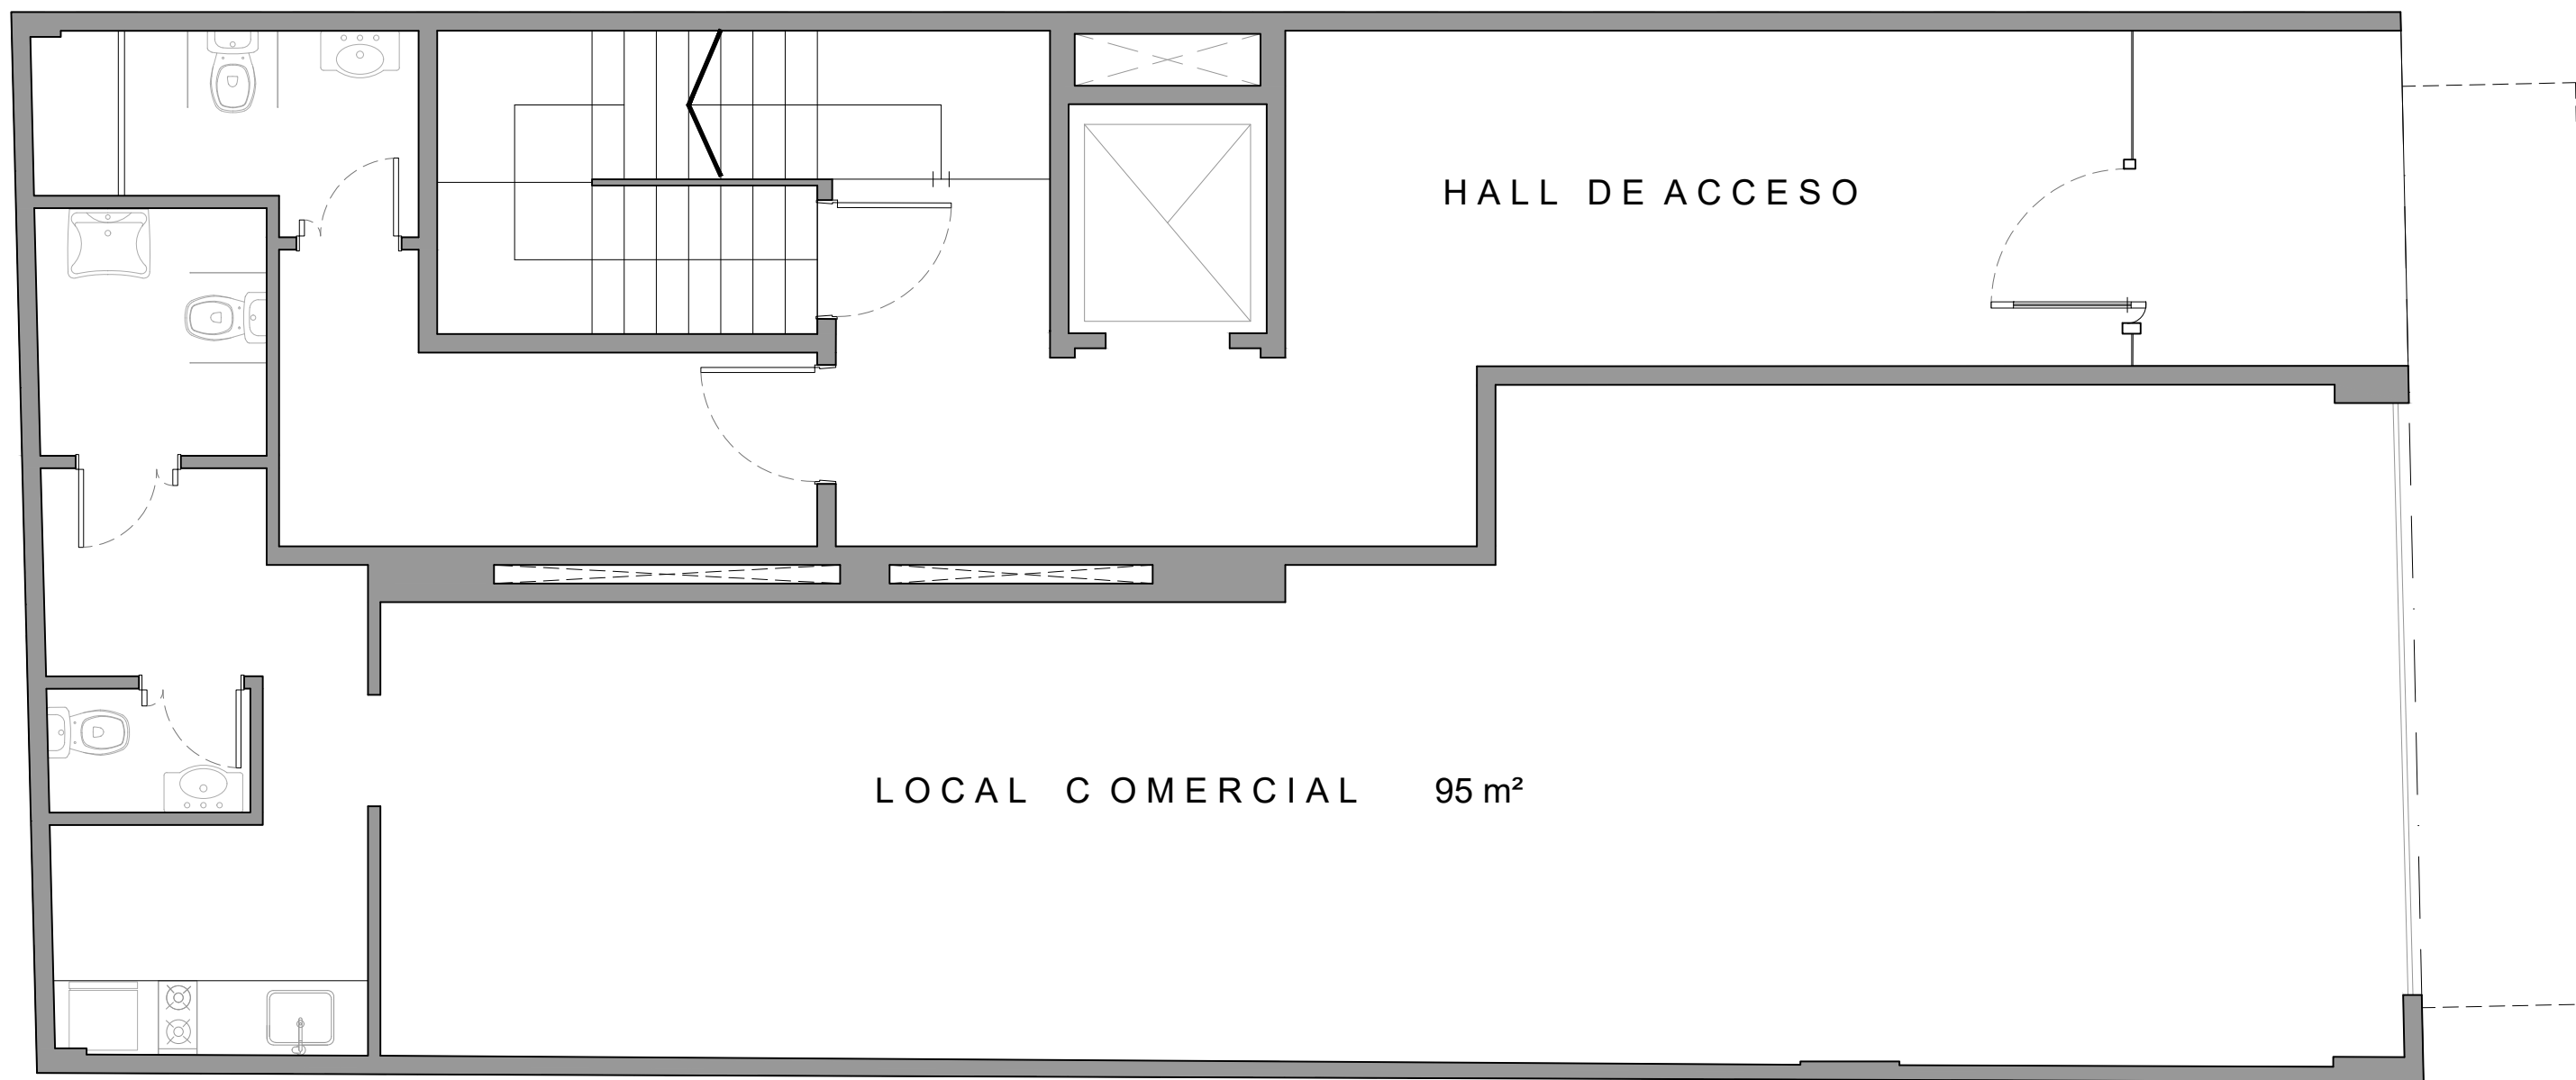

IMPORTANTE: LOS METROS AQUÍ
ENUNCIADOS SON APROXIMADOS, LOS
DEFINITIVOS SURGIRÁN DEL RESPECTIVO
PLANO DE SUBDIVISIÓN.

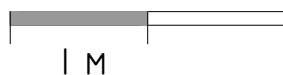

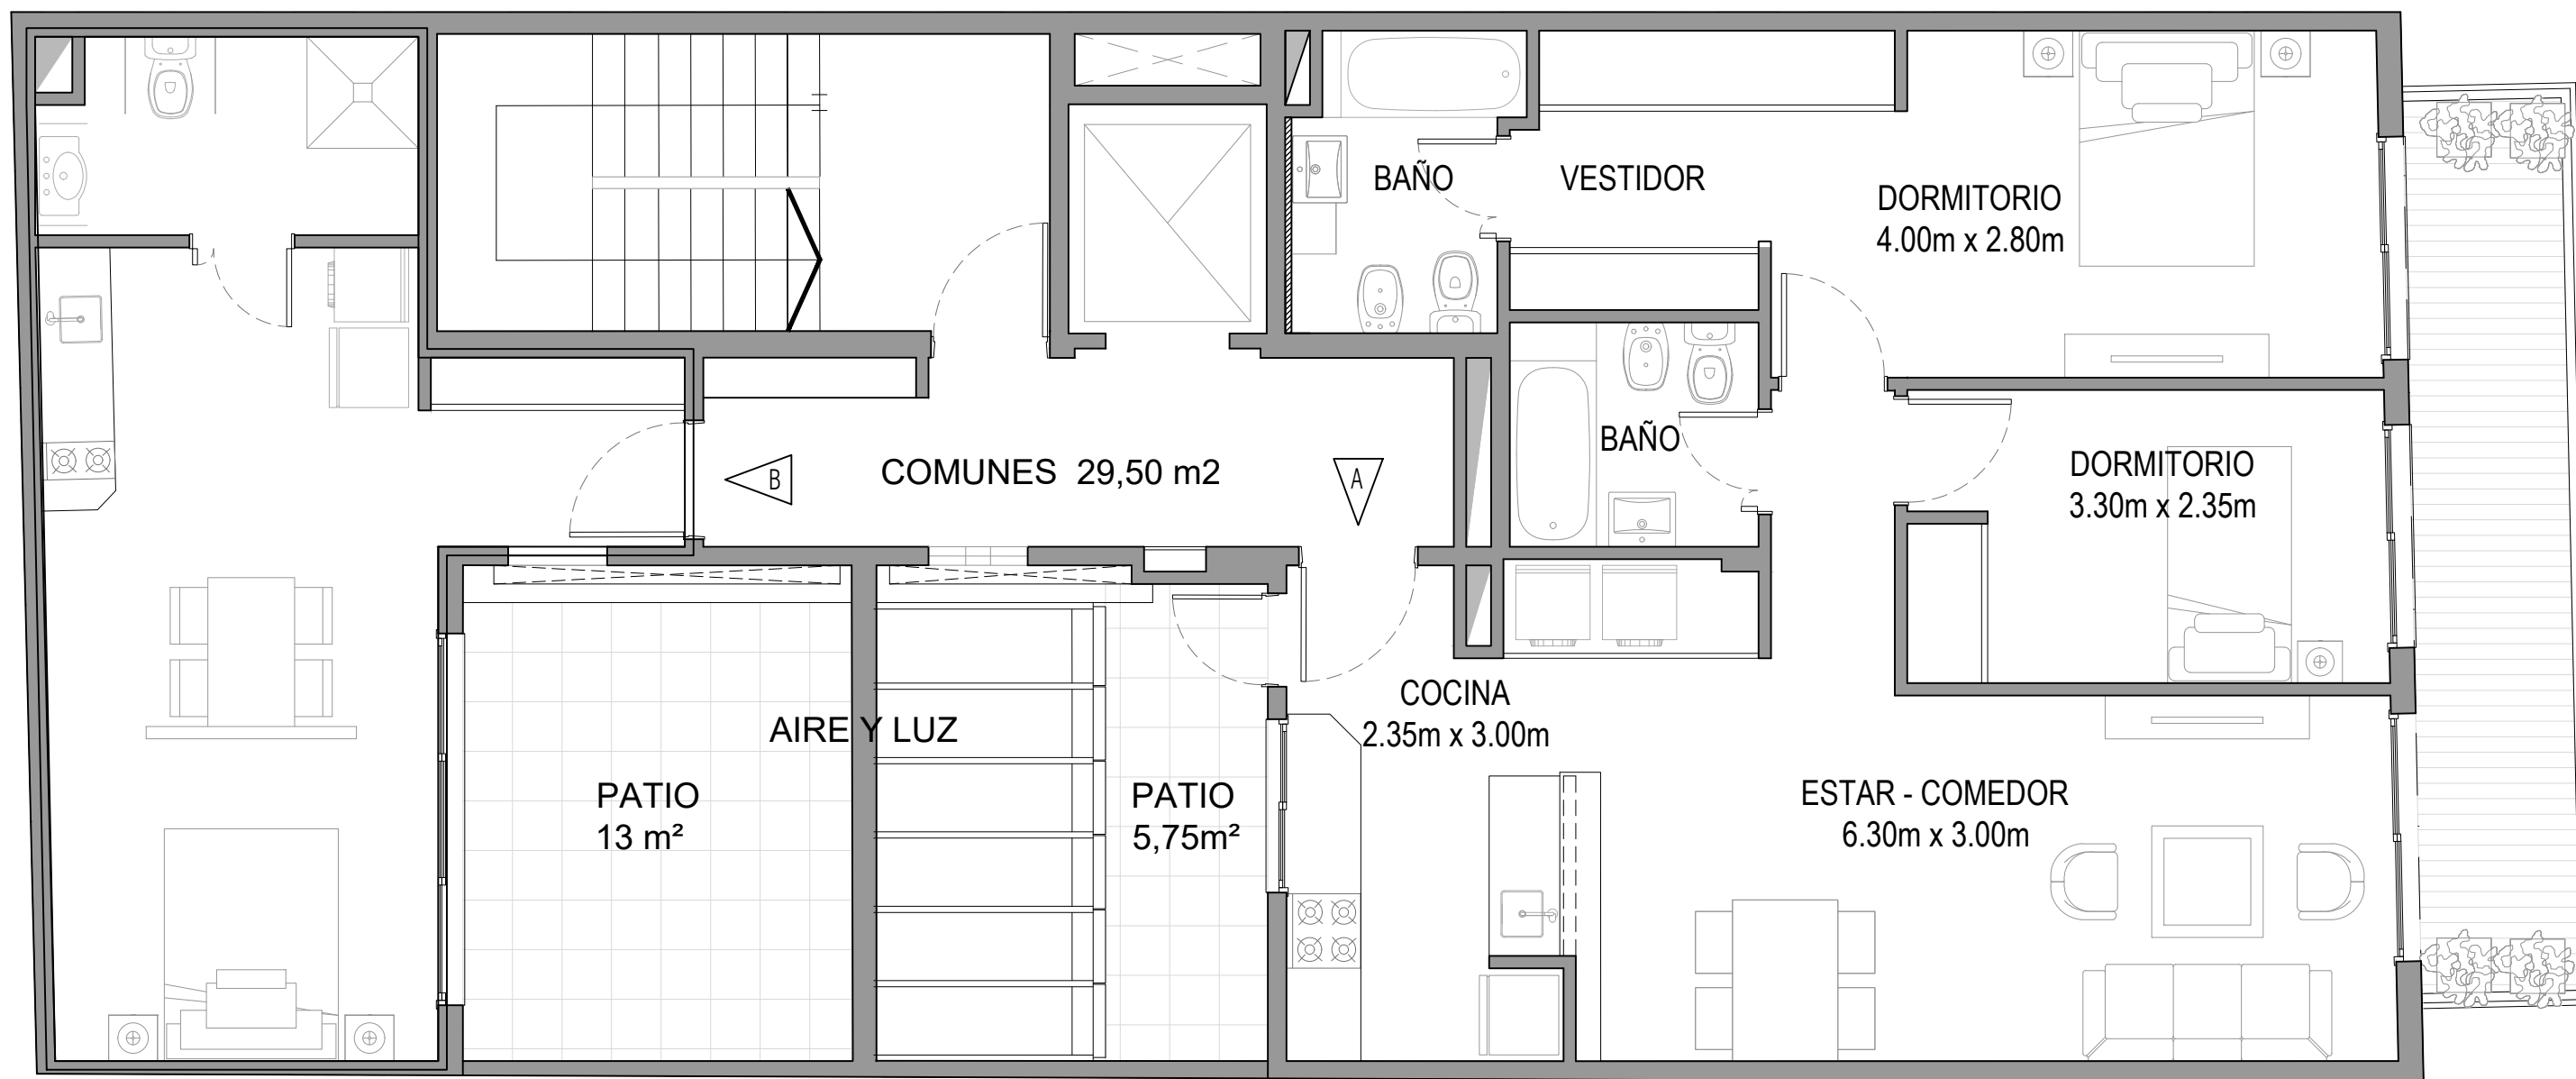

IMPORTANTE: LOS METROS AQUÍ
ENUNCIADOS SON APROXIMADOS, LOS
DEFINITIVOS SURGIRÁN DEL RESPECTIVO
PLANO DE SUBDIVISIÓN.




SERRANO 416 - CABA

PLANTA TIPO
1° Piso

DEPTO A // 3 AMBIENTES // SUP CUBIERTA 77m² // BALCON 9,50 m²
DEPTO B // MONOAMBIENTE // SUP CUBIERTA 32 m²

WWW.TIFERET.COM.AR
@TIFERETDESARROLLOS
TIFERET DESARROLLOS
TECNICA@TIFERET.COM.AR



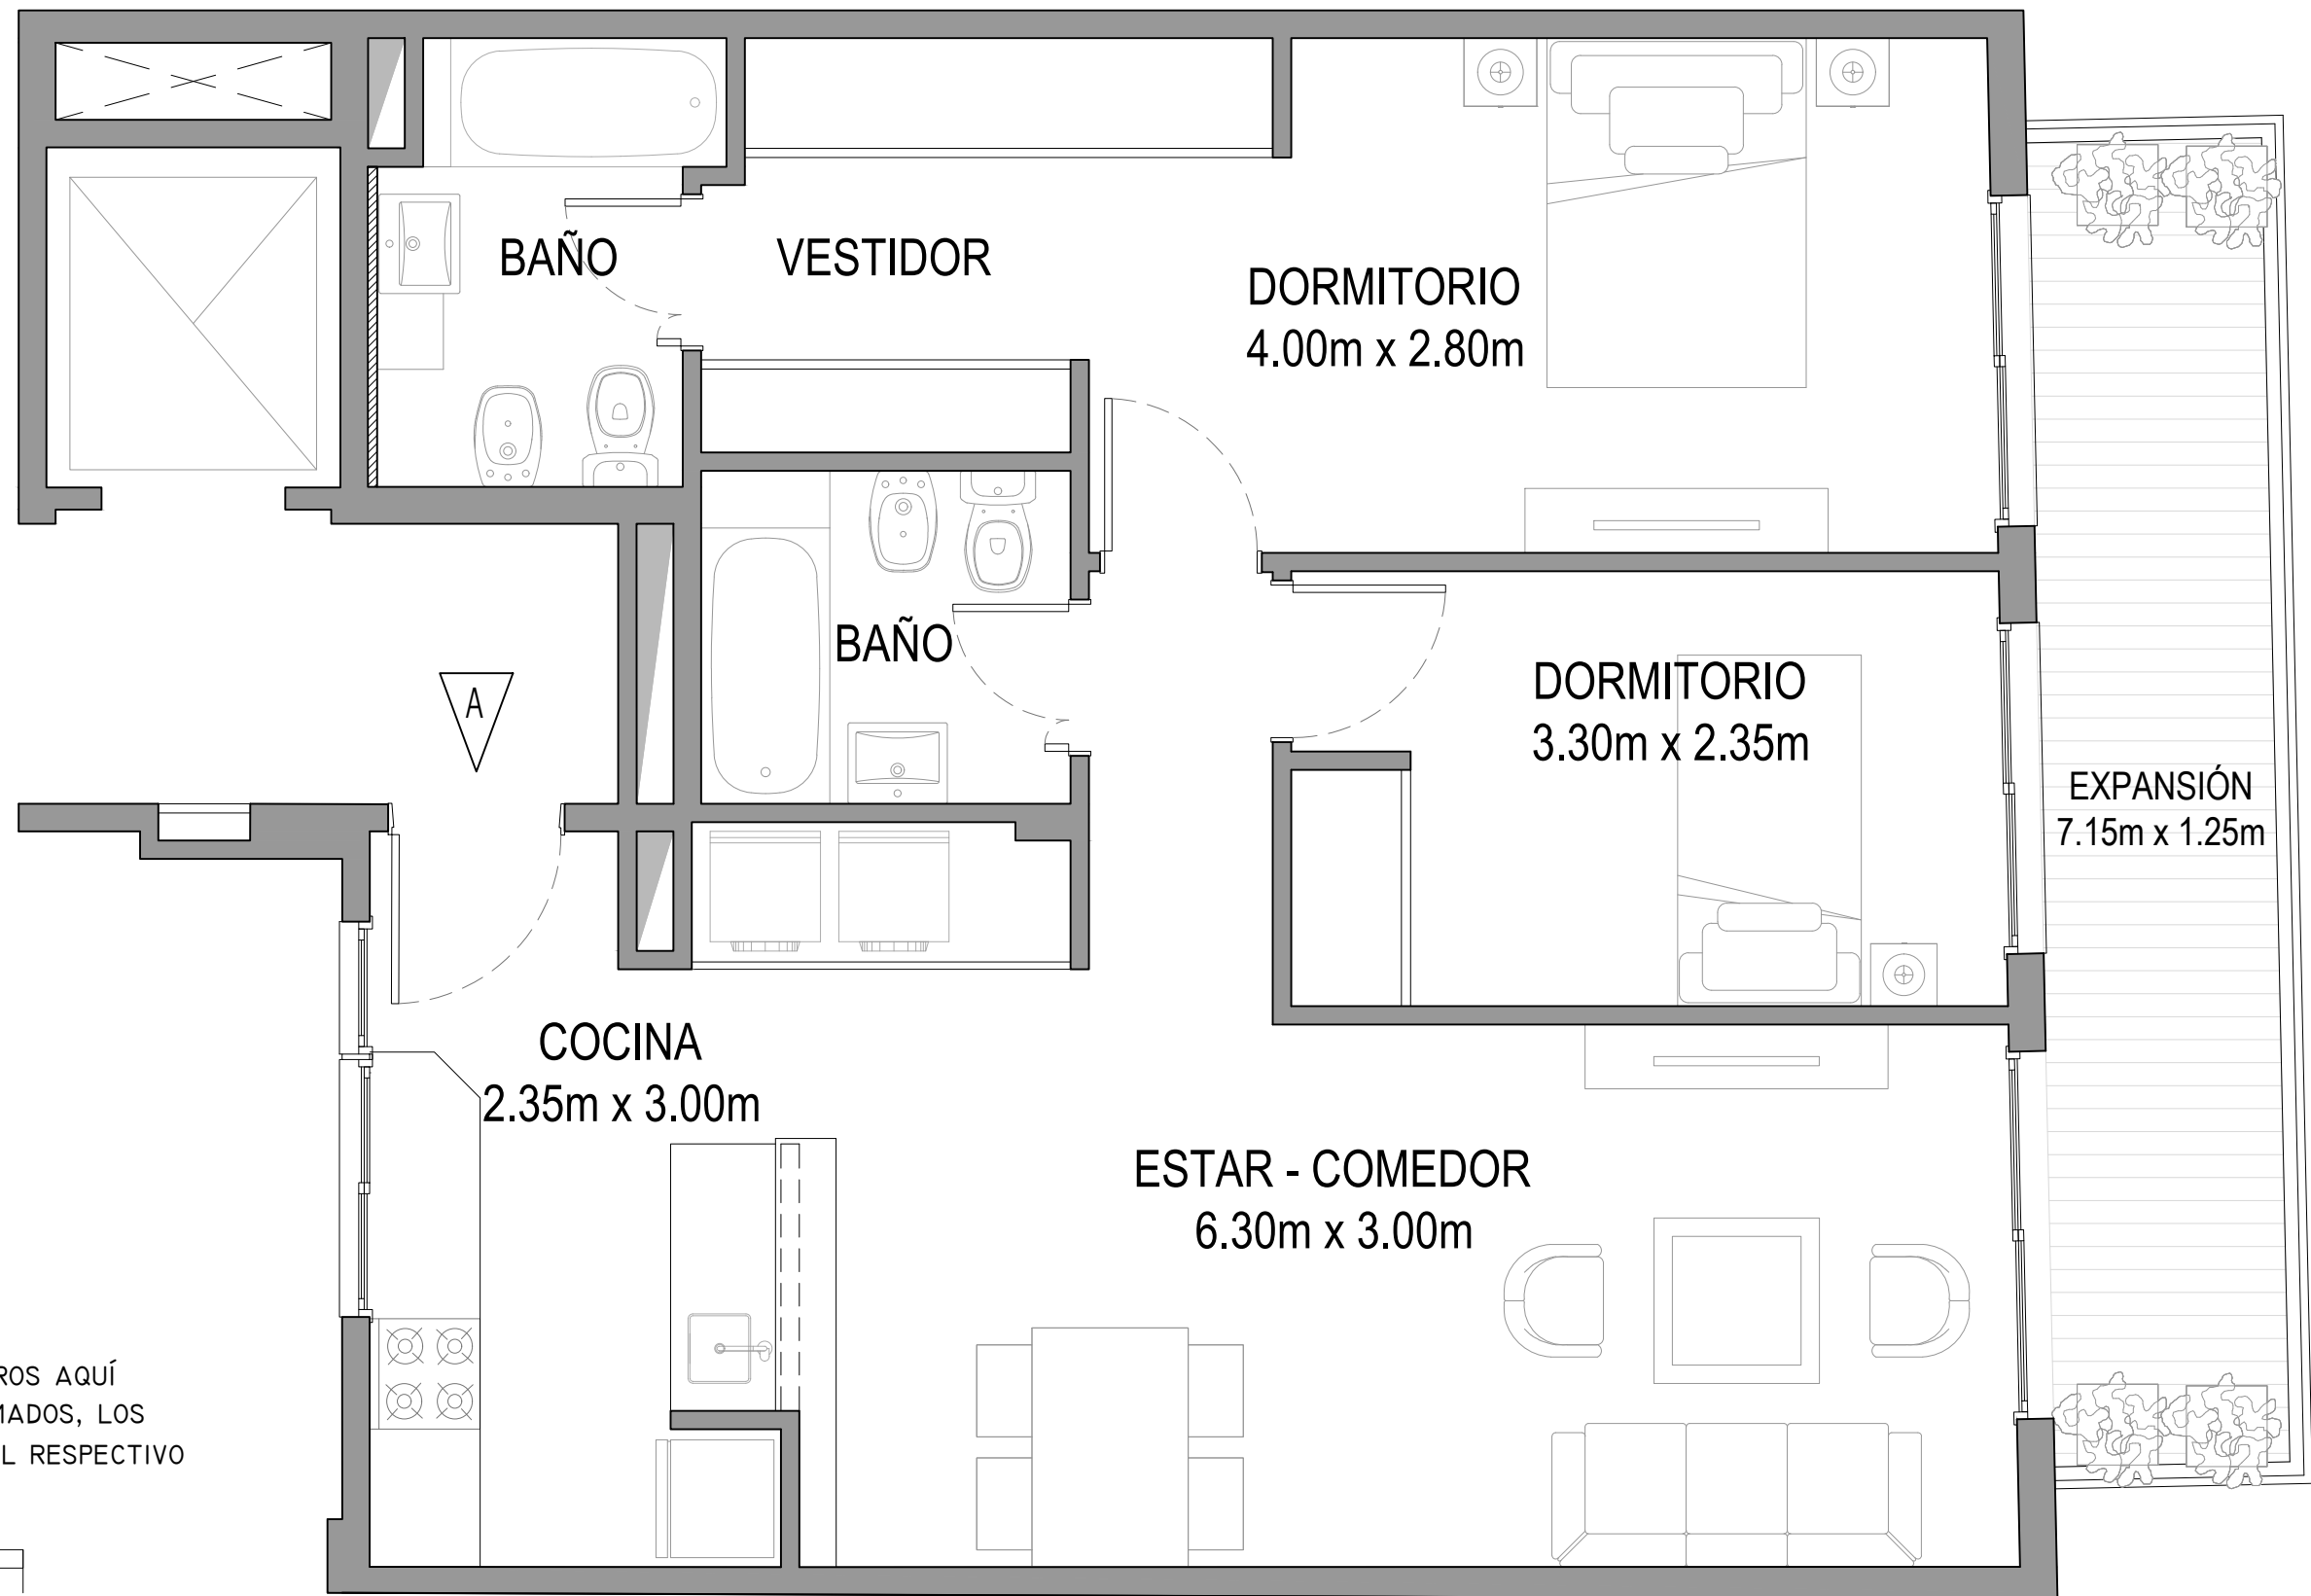

IMPORTANTE: LOS METROS AQUÍ
ENUNCIADOS SON APROXIMADOS, LOS
DEFINITIVOS SURGIRÁN DEL RESPECTIVO
PLANO DE SUBDIVISIÓN.



CALLE SERRANO 416


SERRANO 416 - CABA

DEPTO A
2° a 10° Piso


3 AMBIENTES
SUP CUBIERTA 77m²
BALCON 9,50 m²

WWW.TIFERET.COM.AR
@TIFERETDESARROLLOS
TIFERET DESARROLLOS
TECNICA@TIFERET.COM.AR



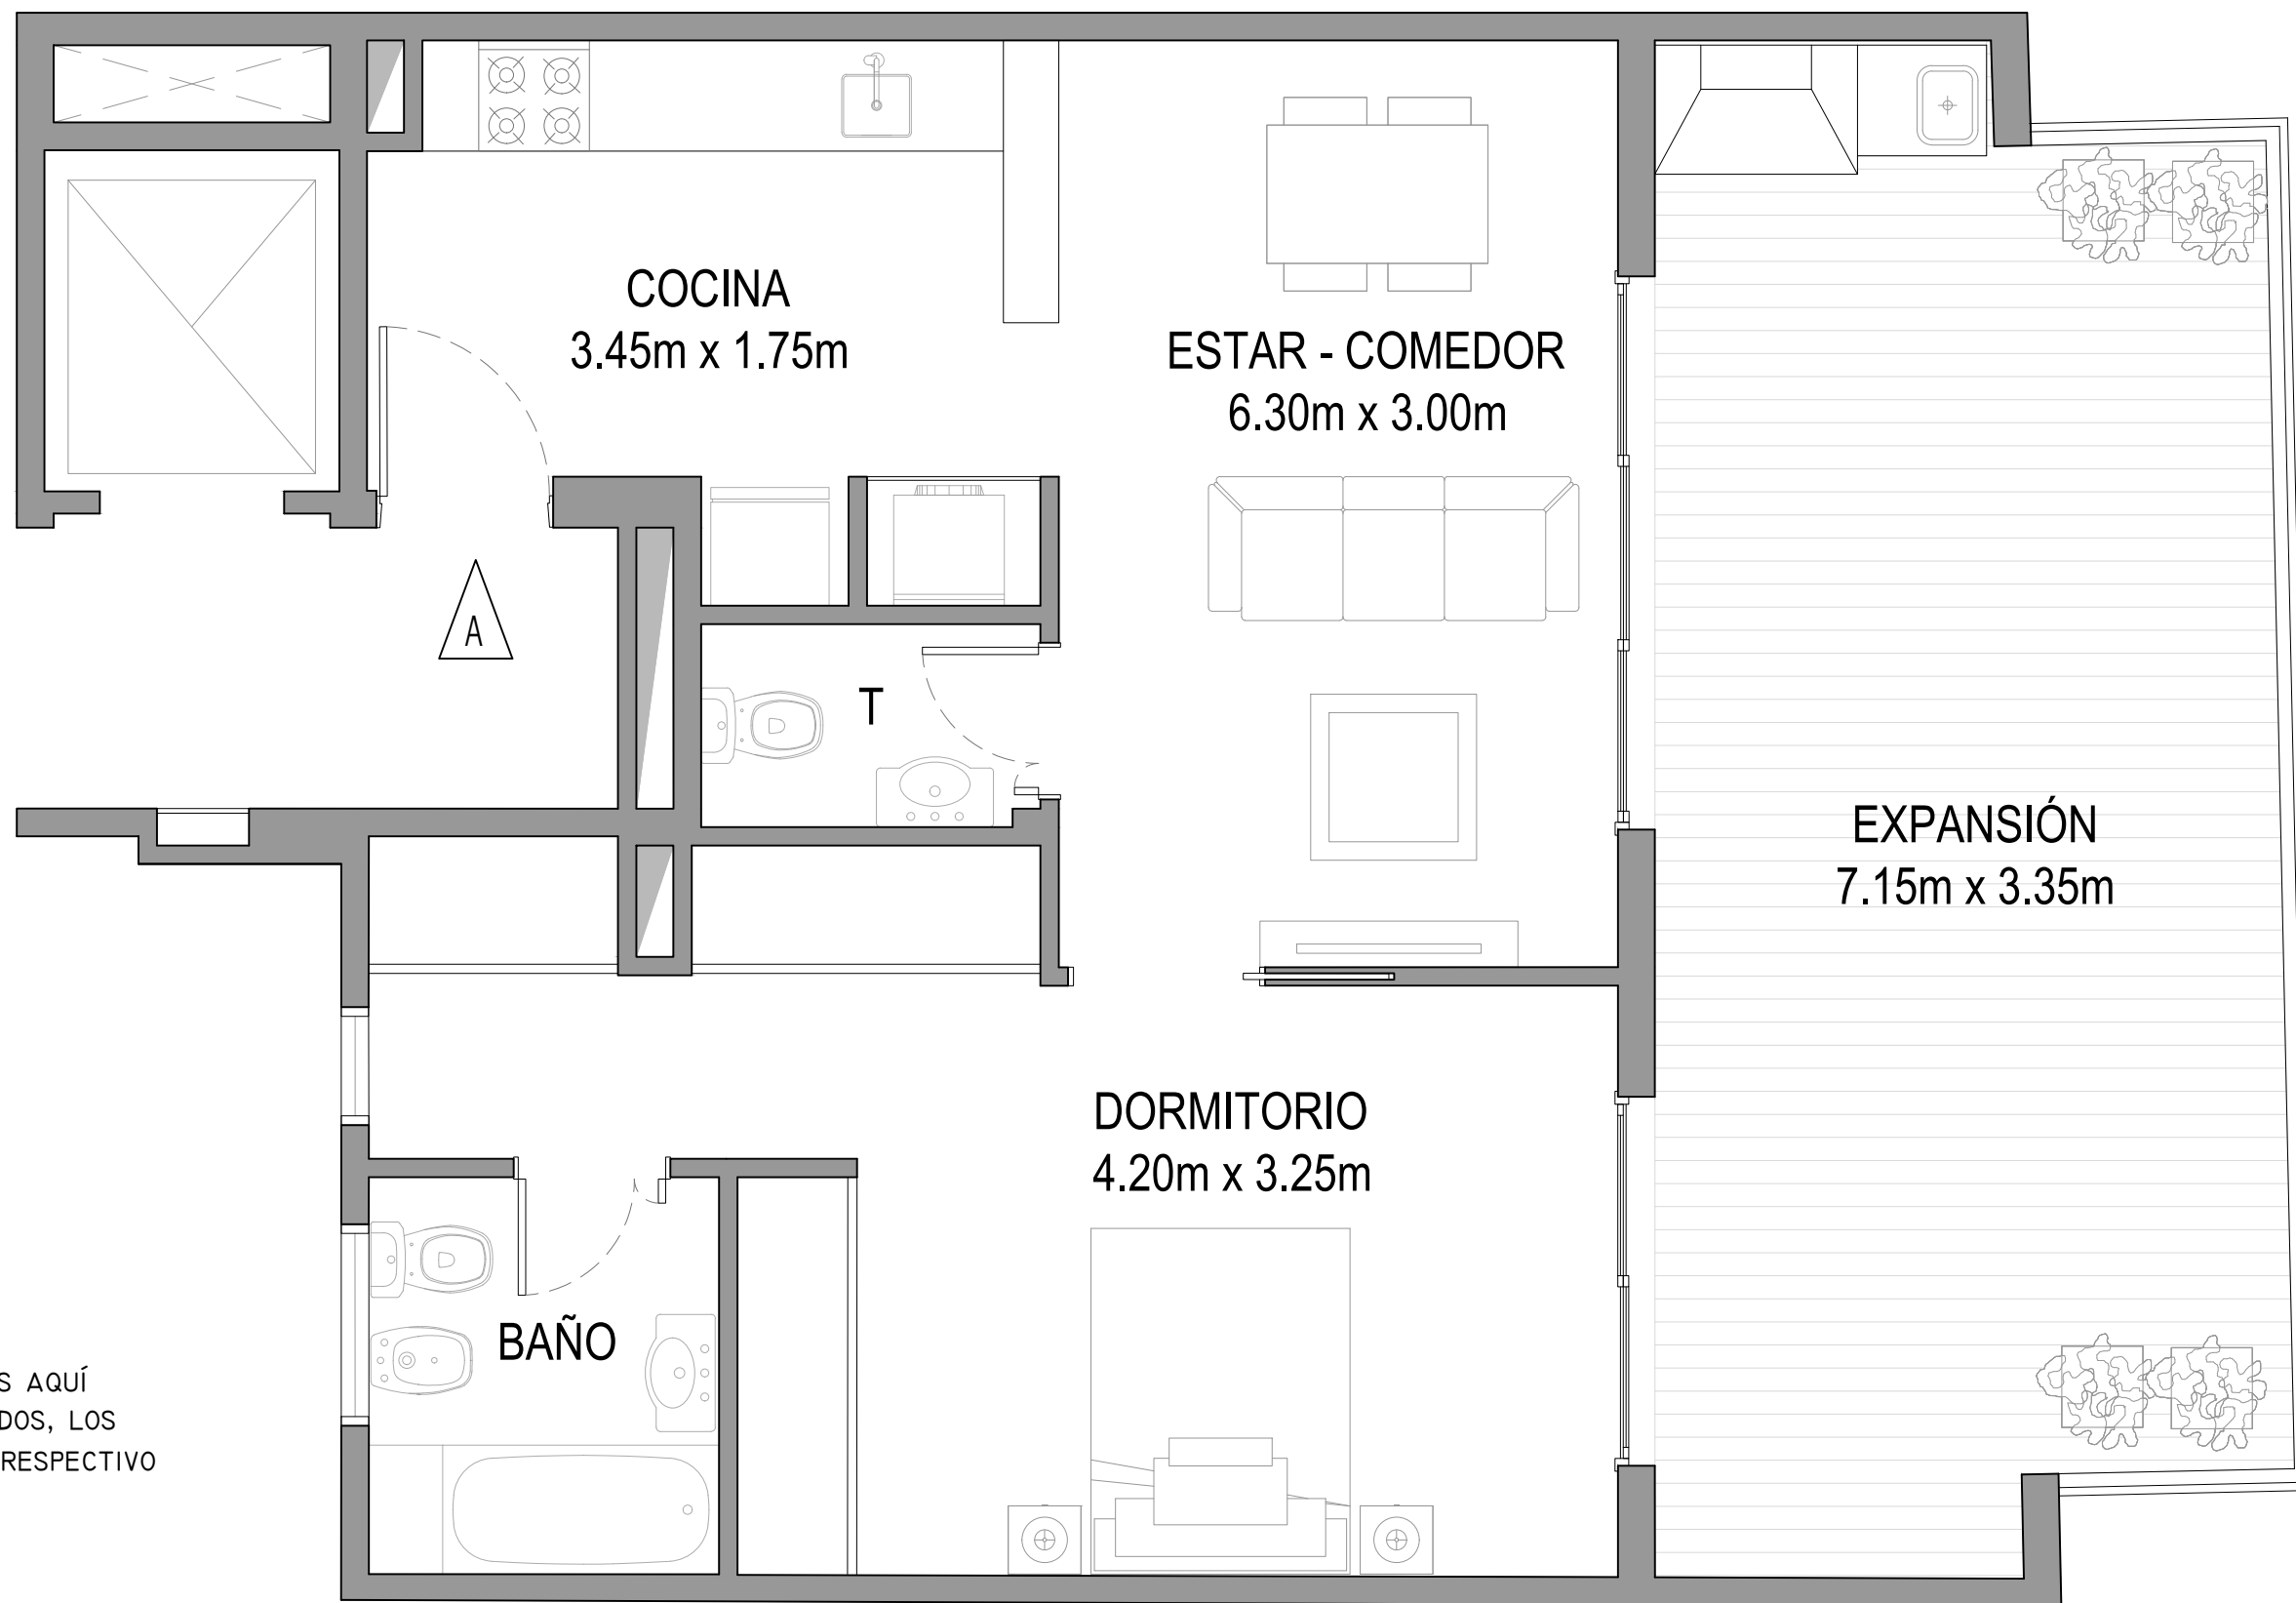

IMPORTANTE: LOS METROS AQUÍ
ENUNCIADOS SON APROXIMADOS, LOS
DEFINITIVOS SURGIRÁN DEL RESPECTIVO
PLANO DE SUBDIVISIÓN.

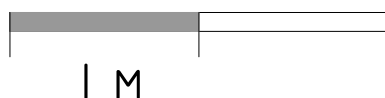

CALLE SERRANO 416


SERRANO 416 - CABA

DEPTO A
11° Piso

2 AMBIENTES
SUP CUBIERTA 60 m²
BALCON 28 m²

WWW.TIFERET.COM.AR
@TIFERETDESARROLLOS
TIFERET DESARROLLOS
TECNICA@TIFERET.COM.AR



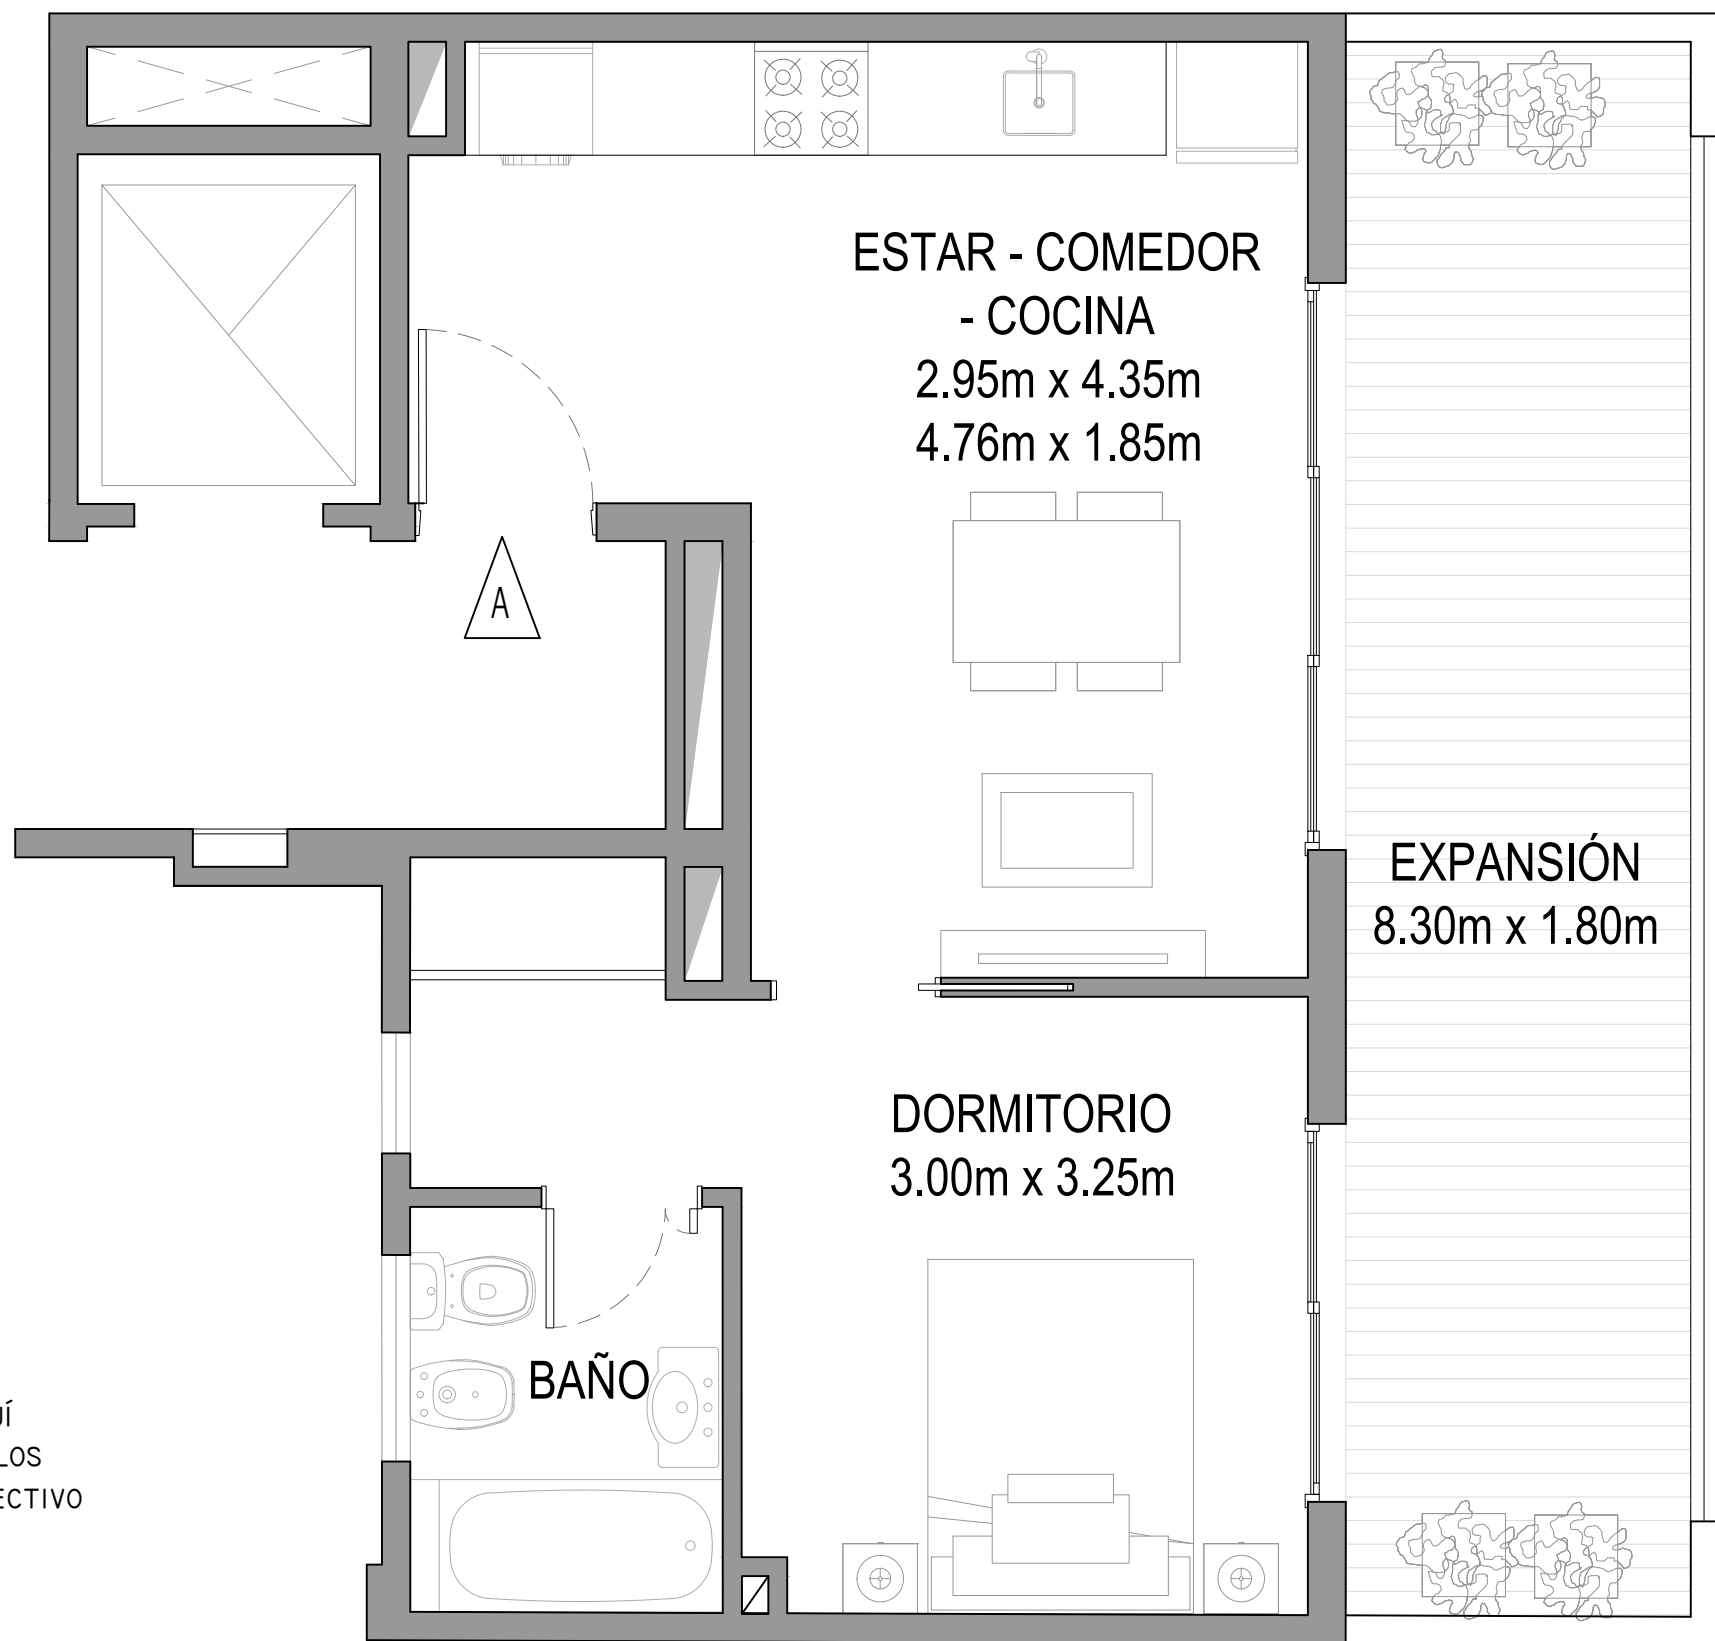

IMPORTANTE: LOS METROS AQUÍ
ENUNCIADOS SON APROXIMADOS, LOS
DEFINITIVOS SURGIRÁN DEL RESPECTIVO
PLANO DE SUBDIVISIÓN.

CALLE SERRANO 416


SERRANO 416 - CABA

DEPTO A
12° Piso


2 AMBIENTES
SUP CUBIERTA 43 m²
BALCON 17 m²

WWW.TIFERET.COM.AR
@TIFERETDESARROLLOS
TIFERET DESARROLLOS
TECNICA@TIFERET.COM.AR



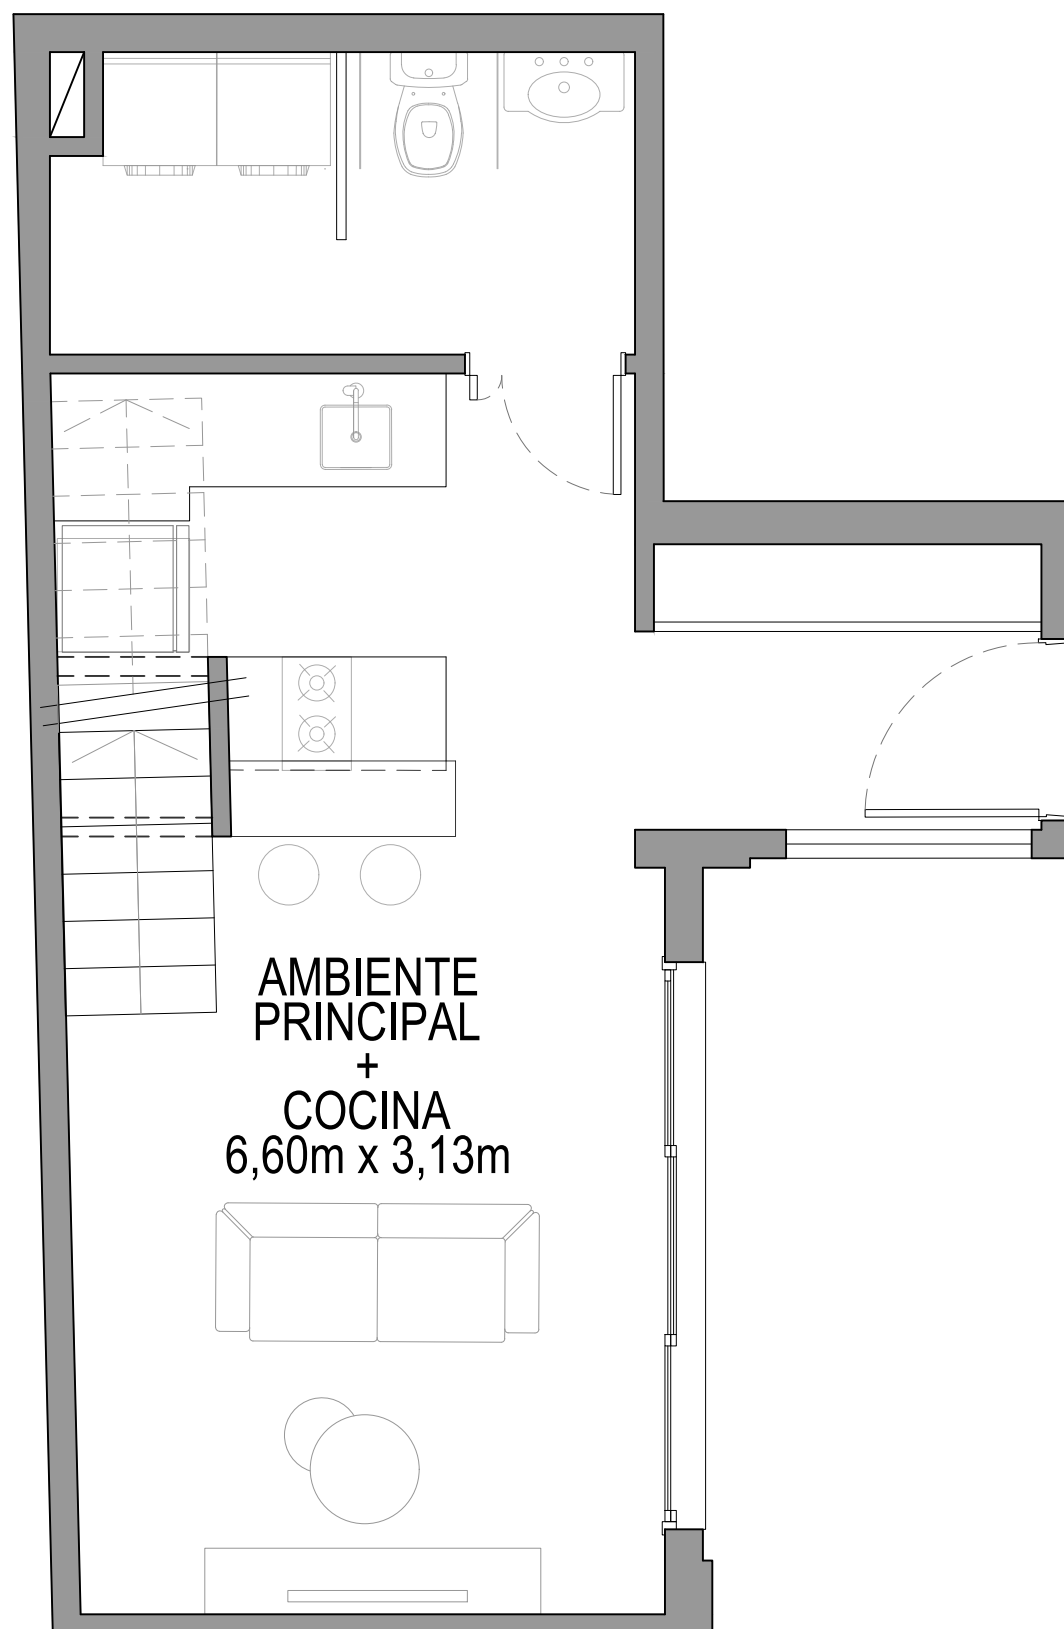

PRIMER NIVEL 31 m²
2°, 4°, 6°, 8°, 10° PISO

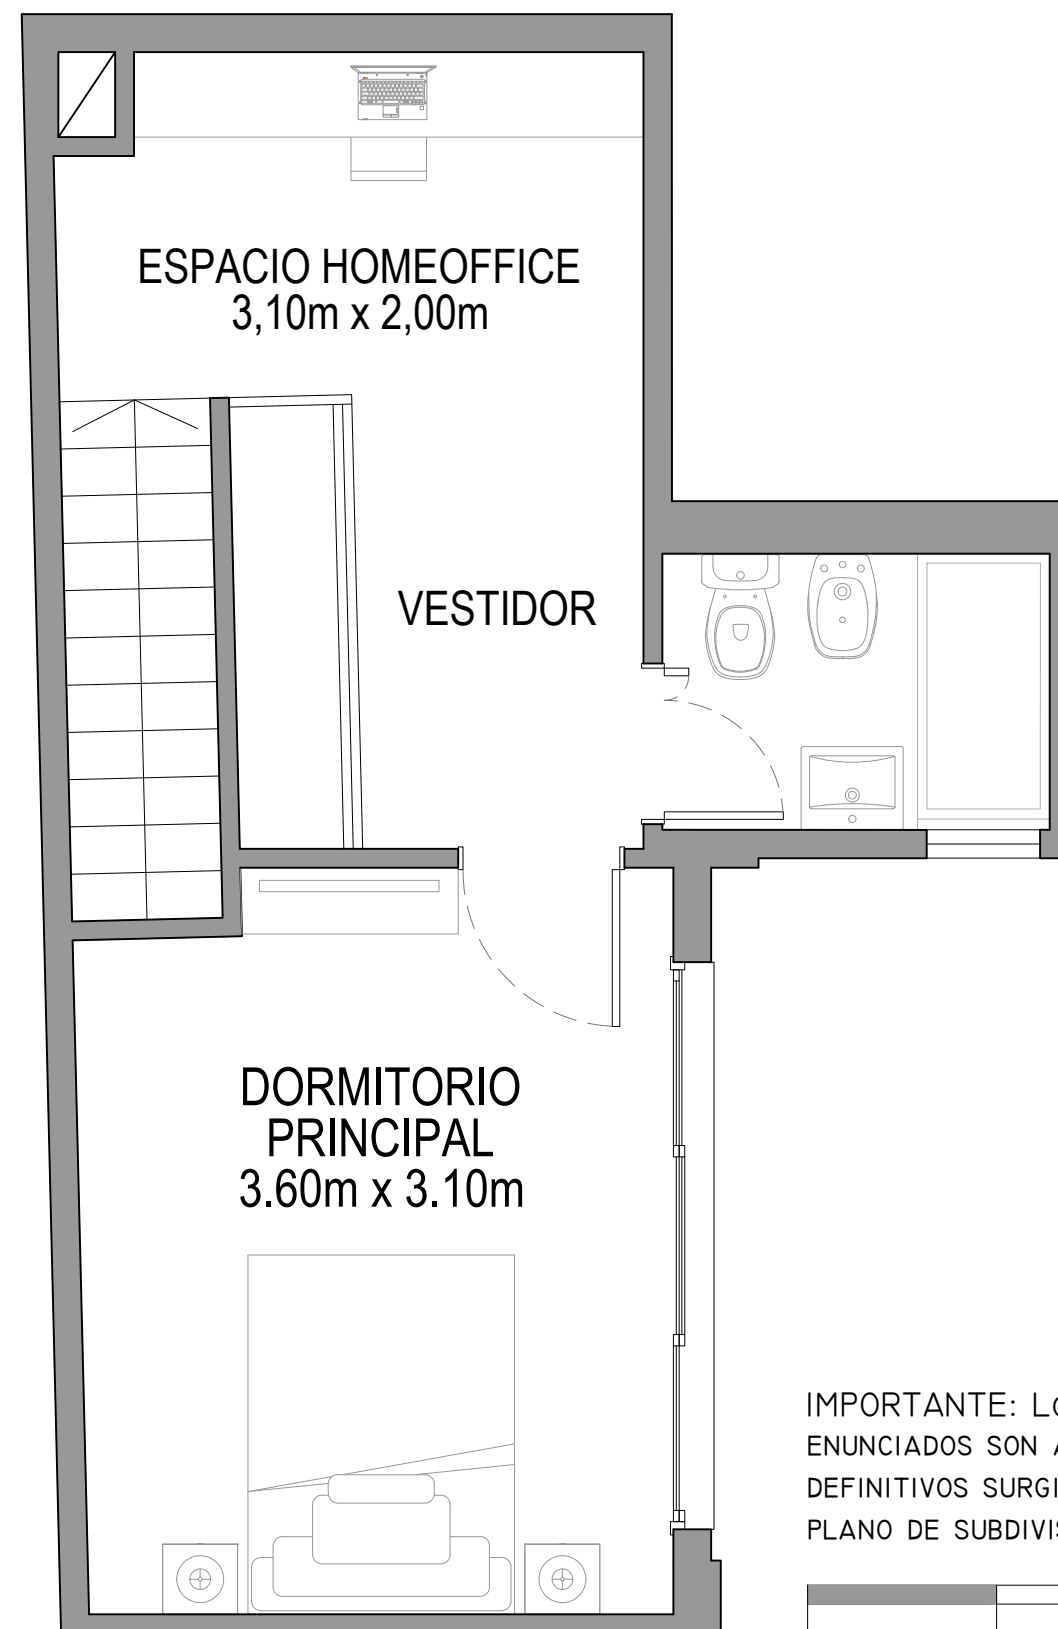

SEGUNDO NIVEL 28 m²
3°, 5°, 7°, 9°, 11° PISO

IMPORTANTE: LOS METROS AQUÍ
ENUNCIADOS SON APROXIMADOS, LOS
DEFINITIVOS SURGIRÁN DEL RESPECTIVO
PLANO DE SUBDIVISIÓN.

