


MACONDA XXV

PLANTA SUBSUELO

BRANDSEN 171

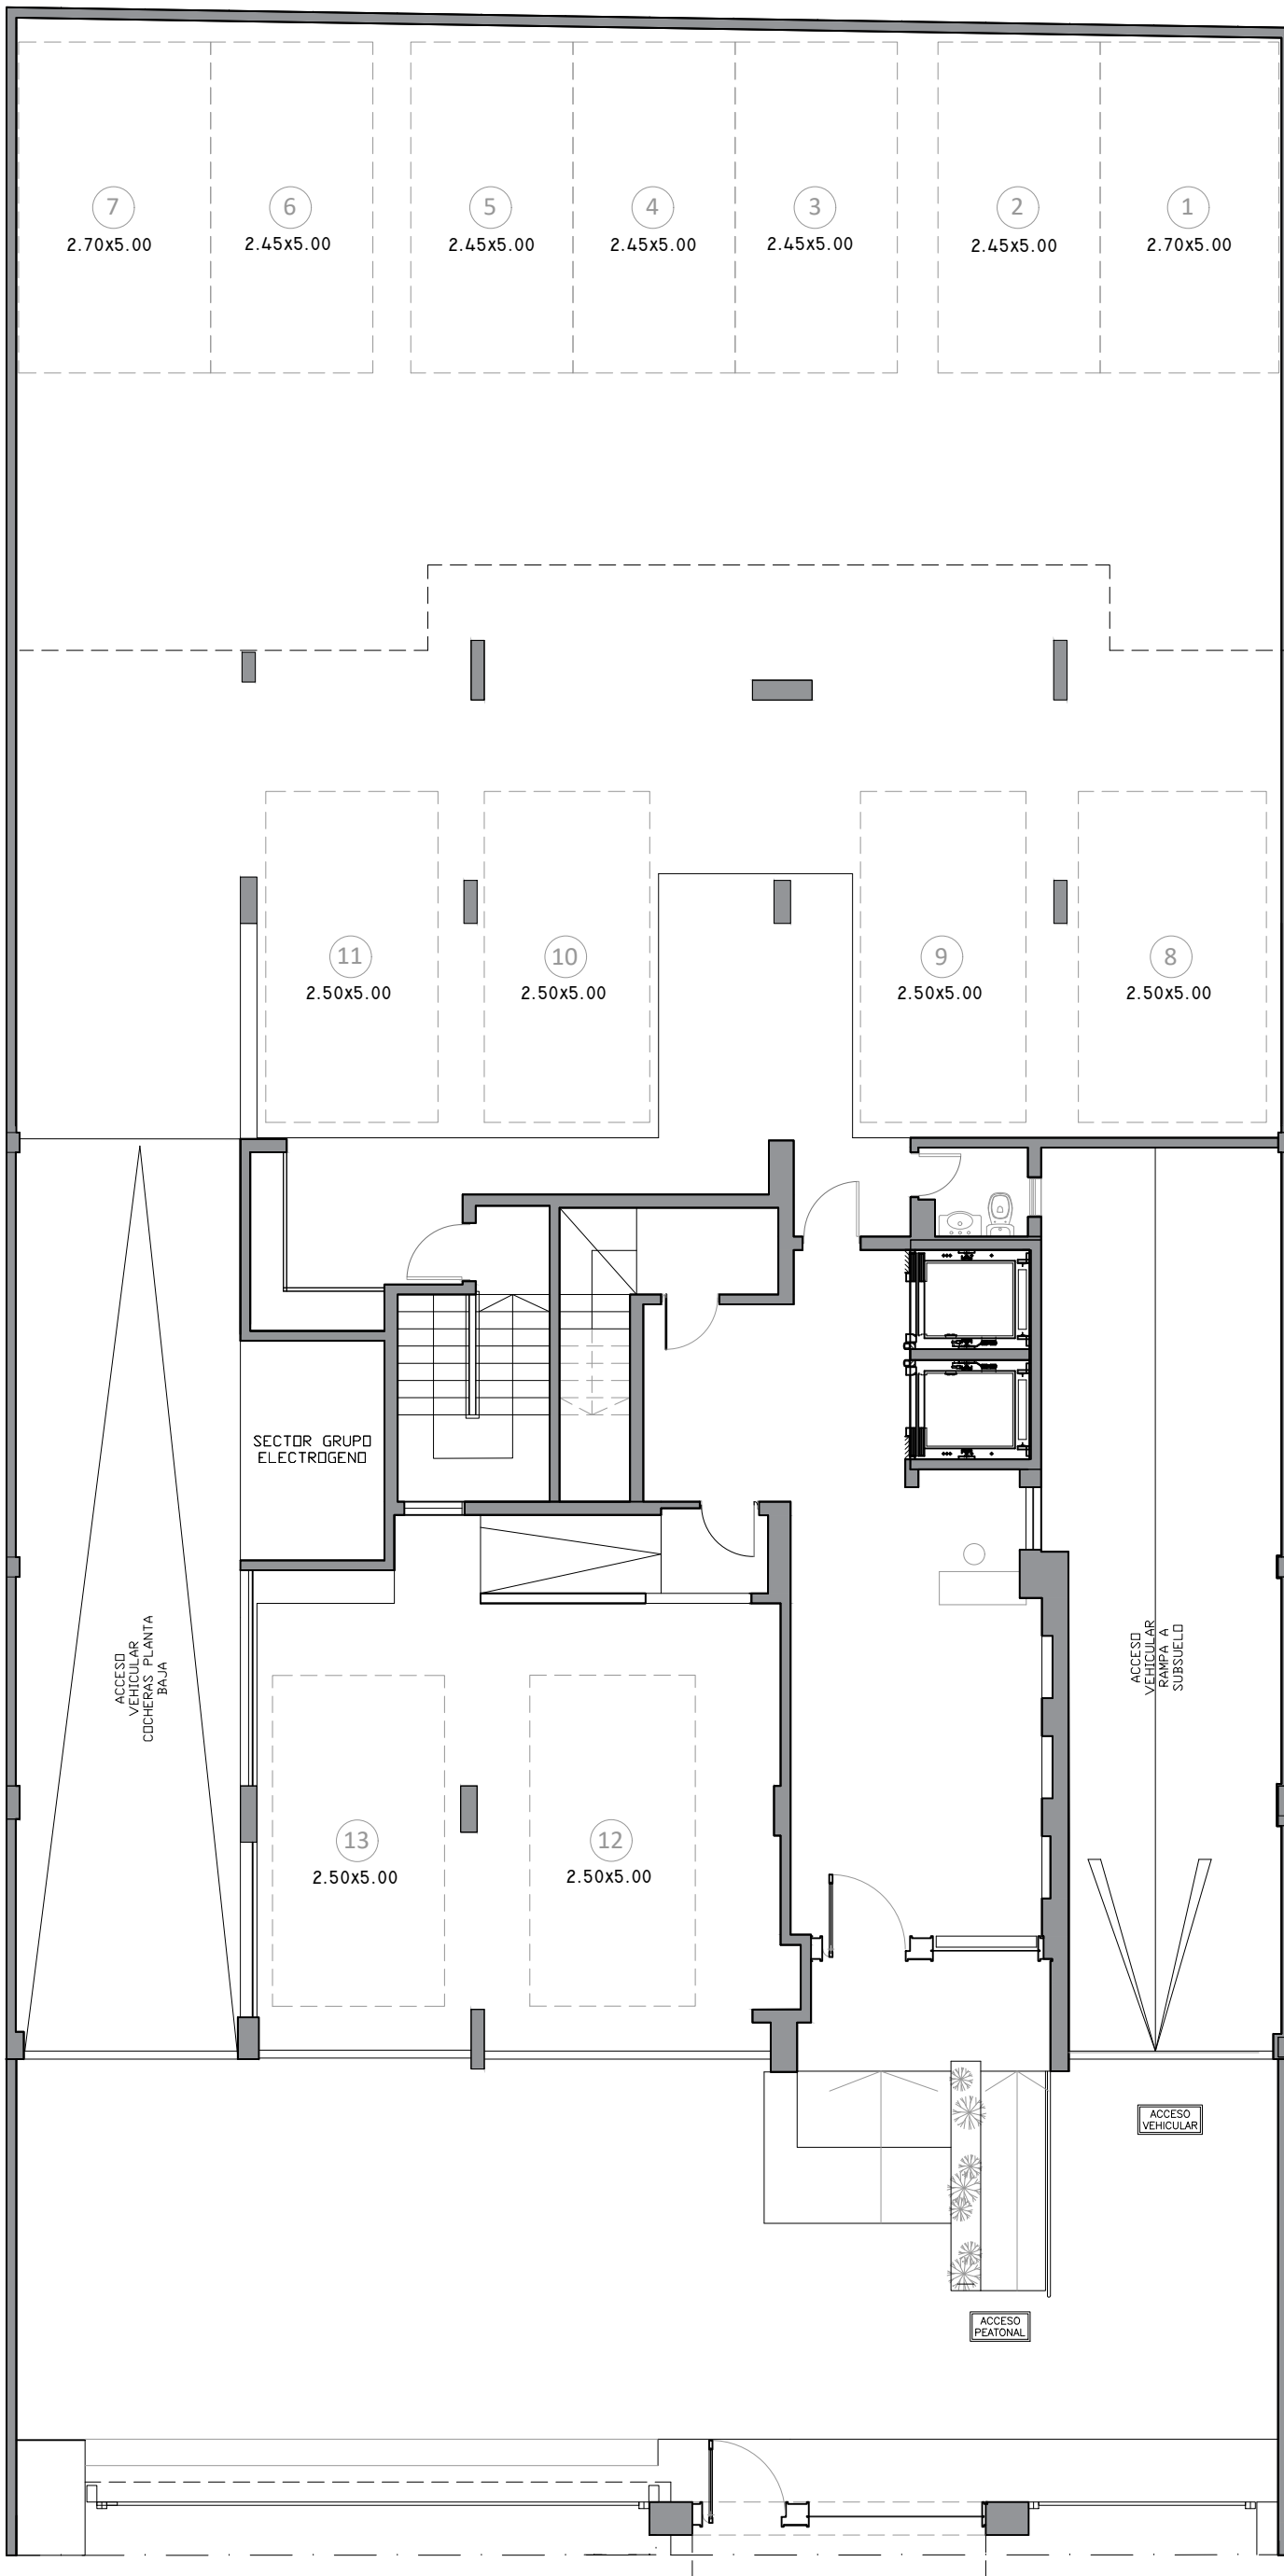


MACONDA XXV

PLANTA BAJA

BRANDSEN 171

DEPARTAMENTO 3 AMBIENTES
 SUPERFICIE CUBIERTA: 88m²
 SUPERFICIE TERRAZA: 8m²
 PATIO: 19.5m²

DEPARTAMENTO 2 AMBIENTES
 SUPERFICIE CUBIERTA: 59m²
 SUPERFICIE TERRAZA: 8m²

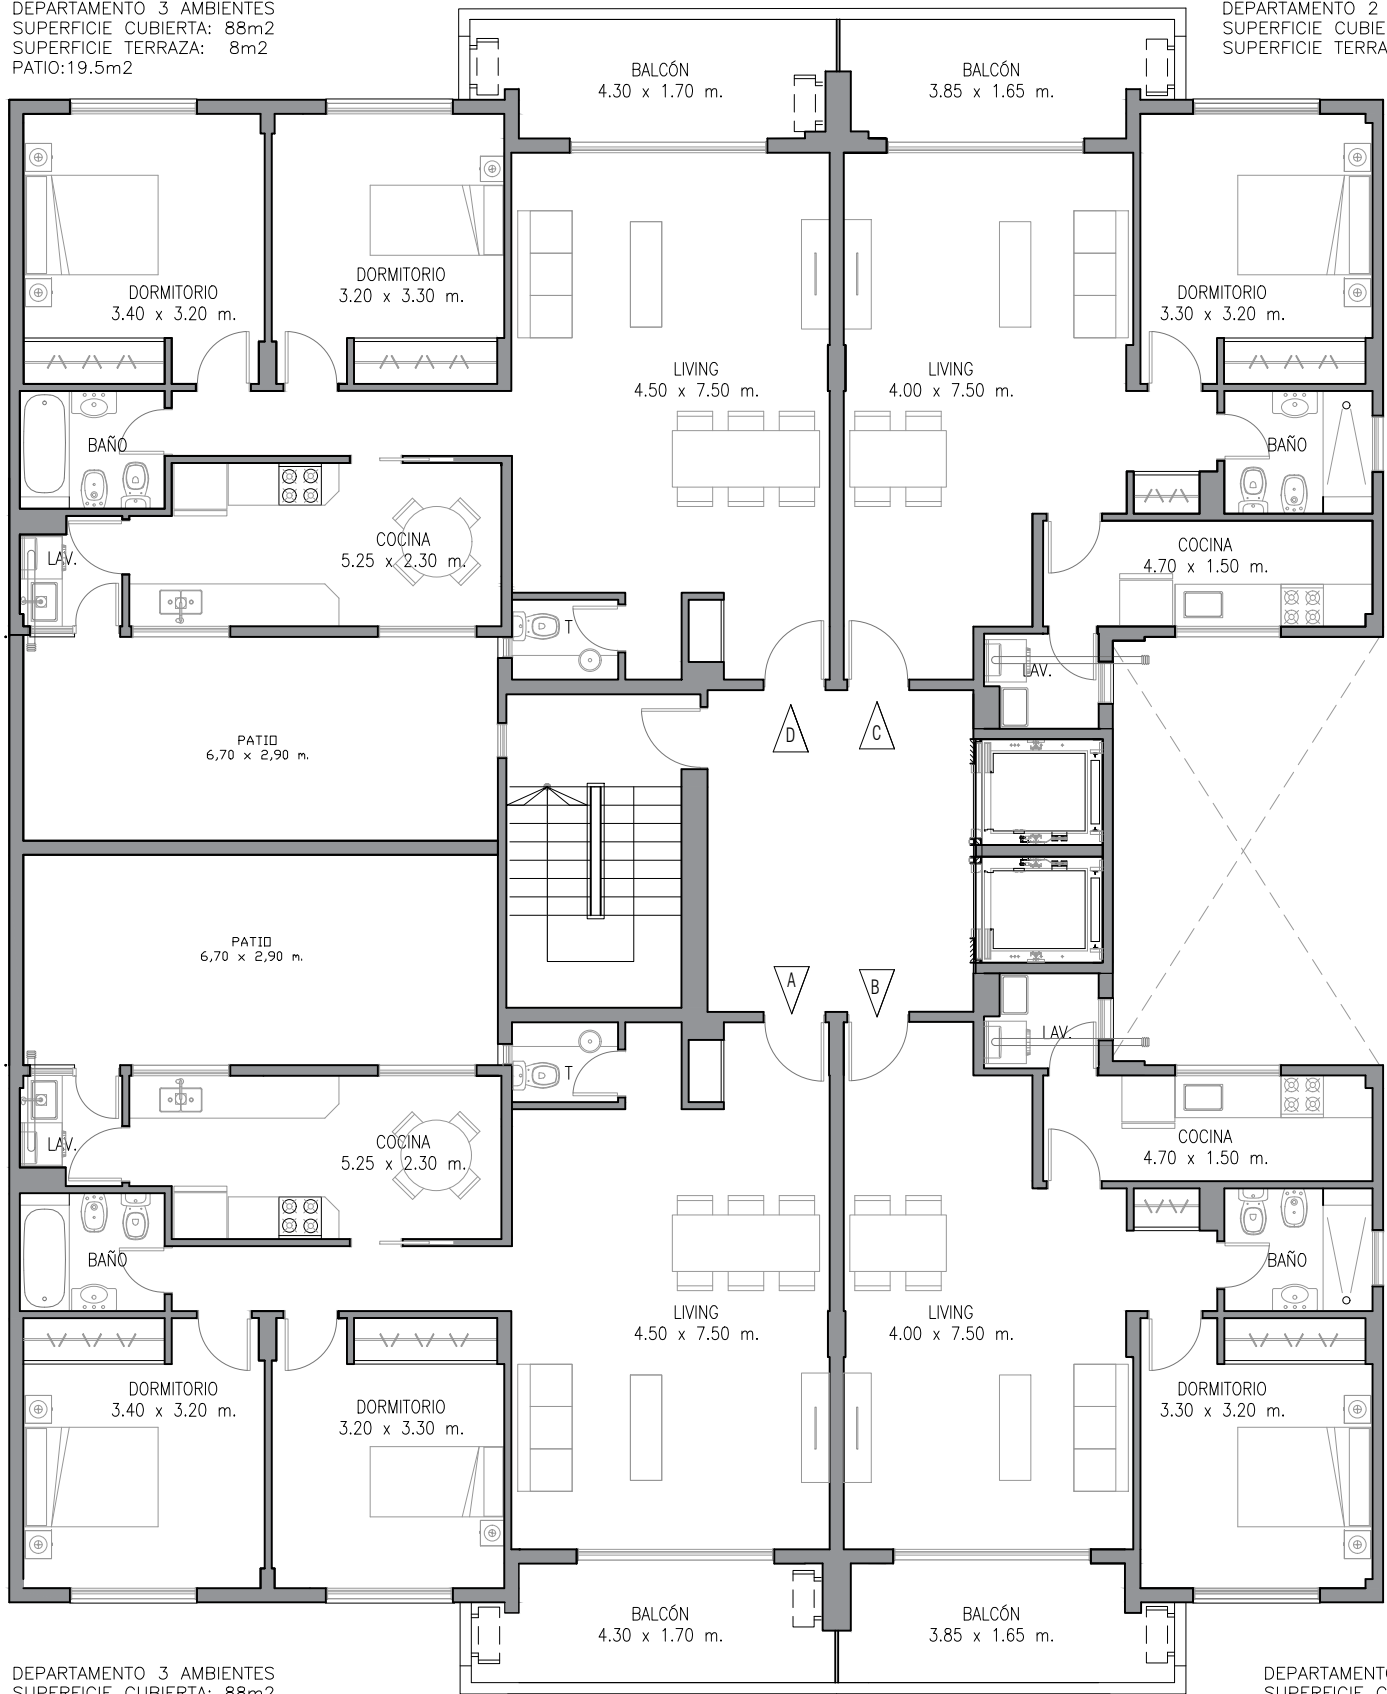


DEPARTAMENTO 3 AMBIENTES
 SUPERFICIE CUBIERTA: 88m²
 SUPERFICIE TERRAZA: 8m²
 PATIO: 19.5m²

DEPARTAMENTO 2 AMBIENTES
 SUPERFICIE CUBIERTA: 59m²
 SUPERFICIE TERRAZA: 8m²



DEPARTAMENTO 3 AMBIENTES
SUPERFICIE CUBIERTA: 88m²
SUPERFICIE TERRAZA: 8m²

DEPARTAMENTO 2 AMBIENTES
SUPERFICIE CUBIERTA: 59m²
SUPERFICIE TERRAZA: 8m²

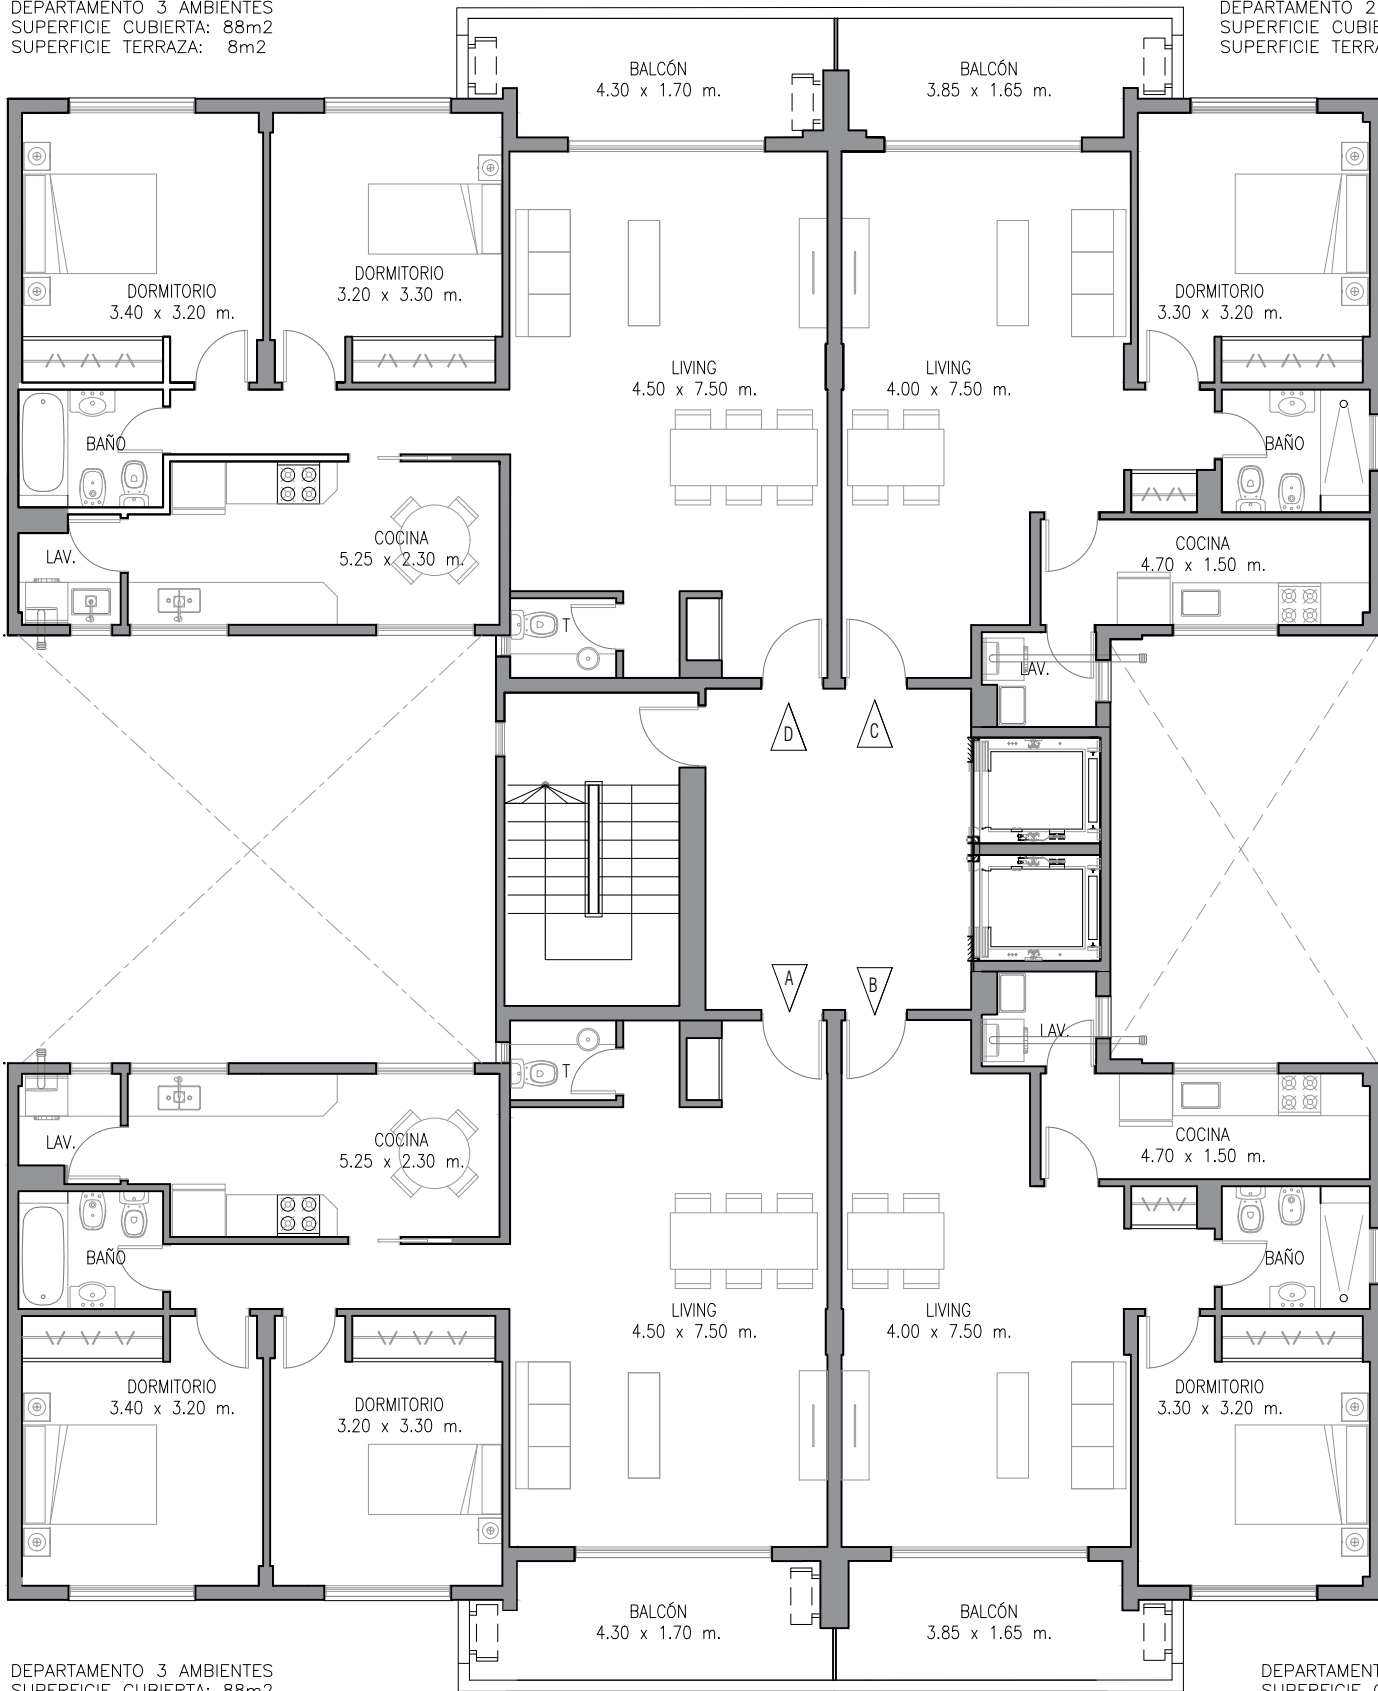

DEPARTAMENTO 3 AMBIENTES
SUPERFICIE CUBIERTA: 88m²
SUPERFICIE TERRAZA: 8m²



DEPARTAMENTO 2 AMBIENTES
SUPERFICIE CUBIERTA: 59m²
SUPERFICIE TERRAZA: 8m²

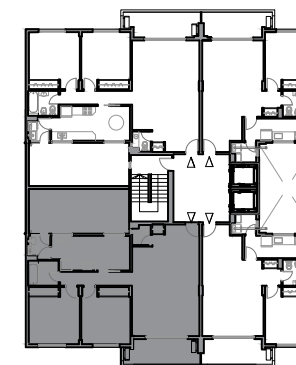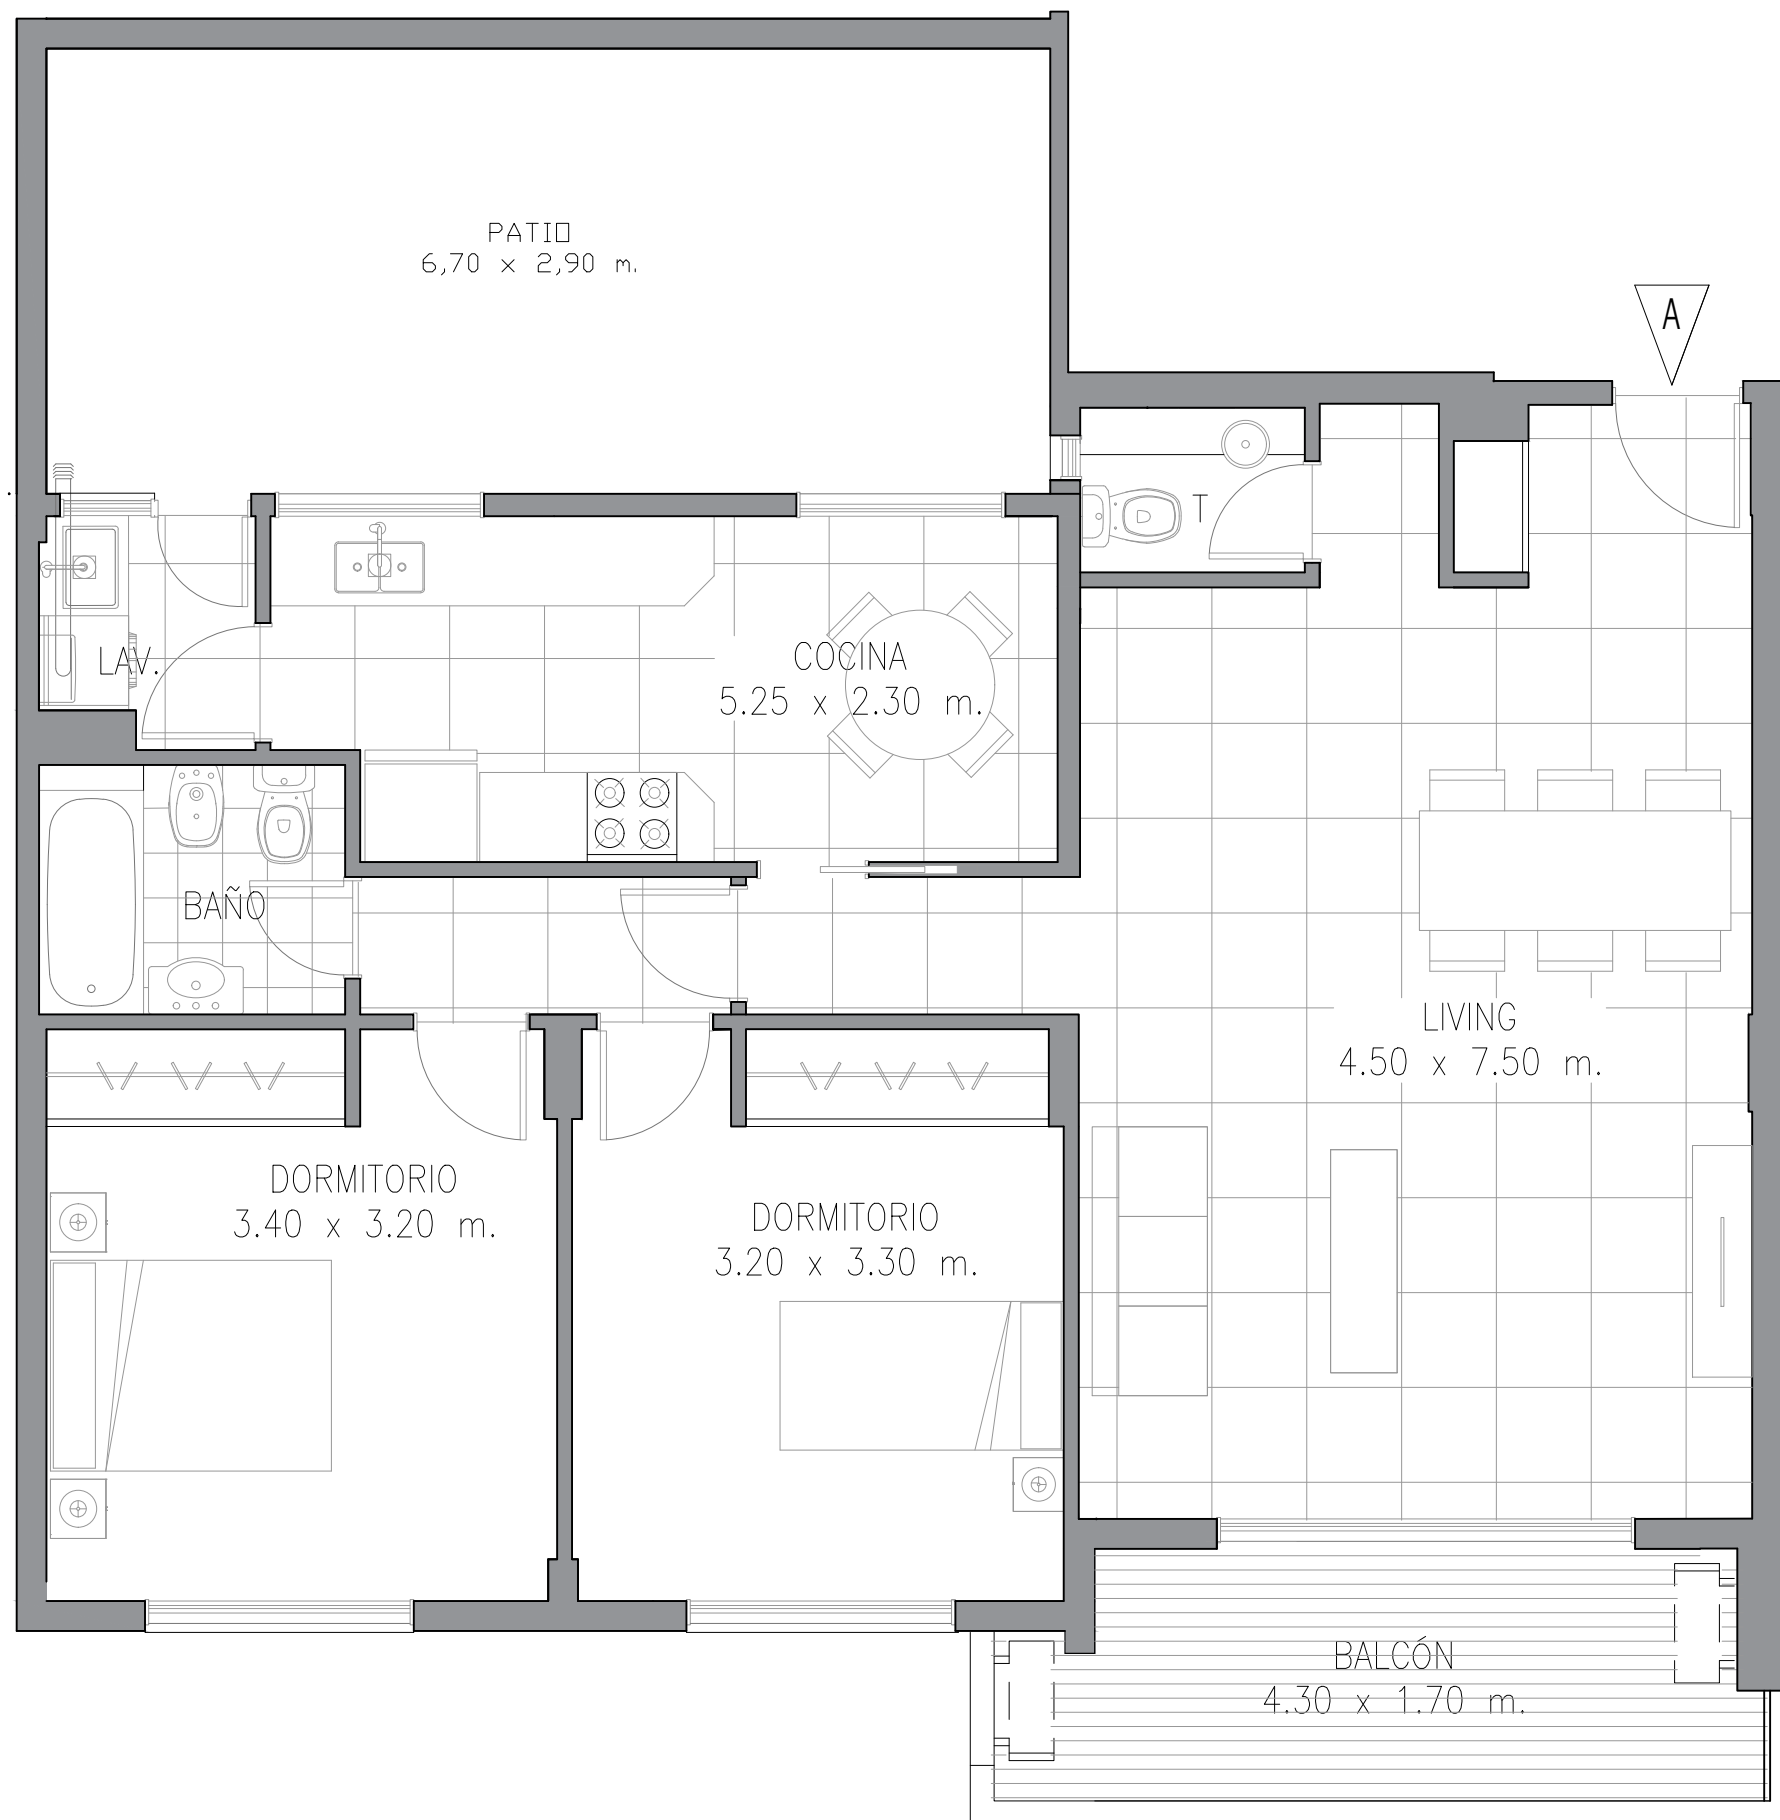

DEPARTAMENTO 3 AMBIENTES
 SUPERFICIE CUBIERTA: 88m²
 SUPERFICIE TERRAZA: 8m²
 PATIO: 19.5m²



PLANTA 1°
DEPTO A

IMPORTANTE: LOS METROS AQUÍ
 ENUNCIADOS SON APROXIMADOS, LOS
 DEFINITIVOS SURGIRÁN DEL RESPECTIVO
 PLANO DE SUBDIVISIÓN.

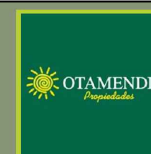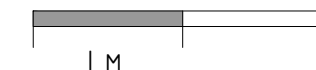

MACONDA XXV
 Brandsen 171 - Quilmes




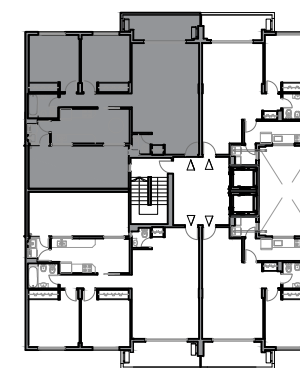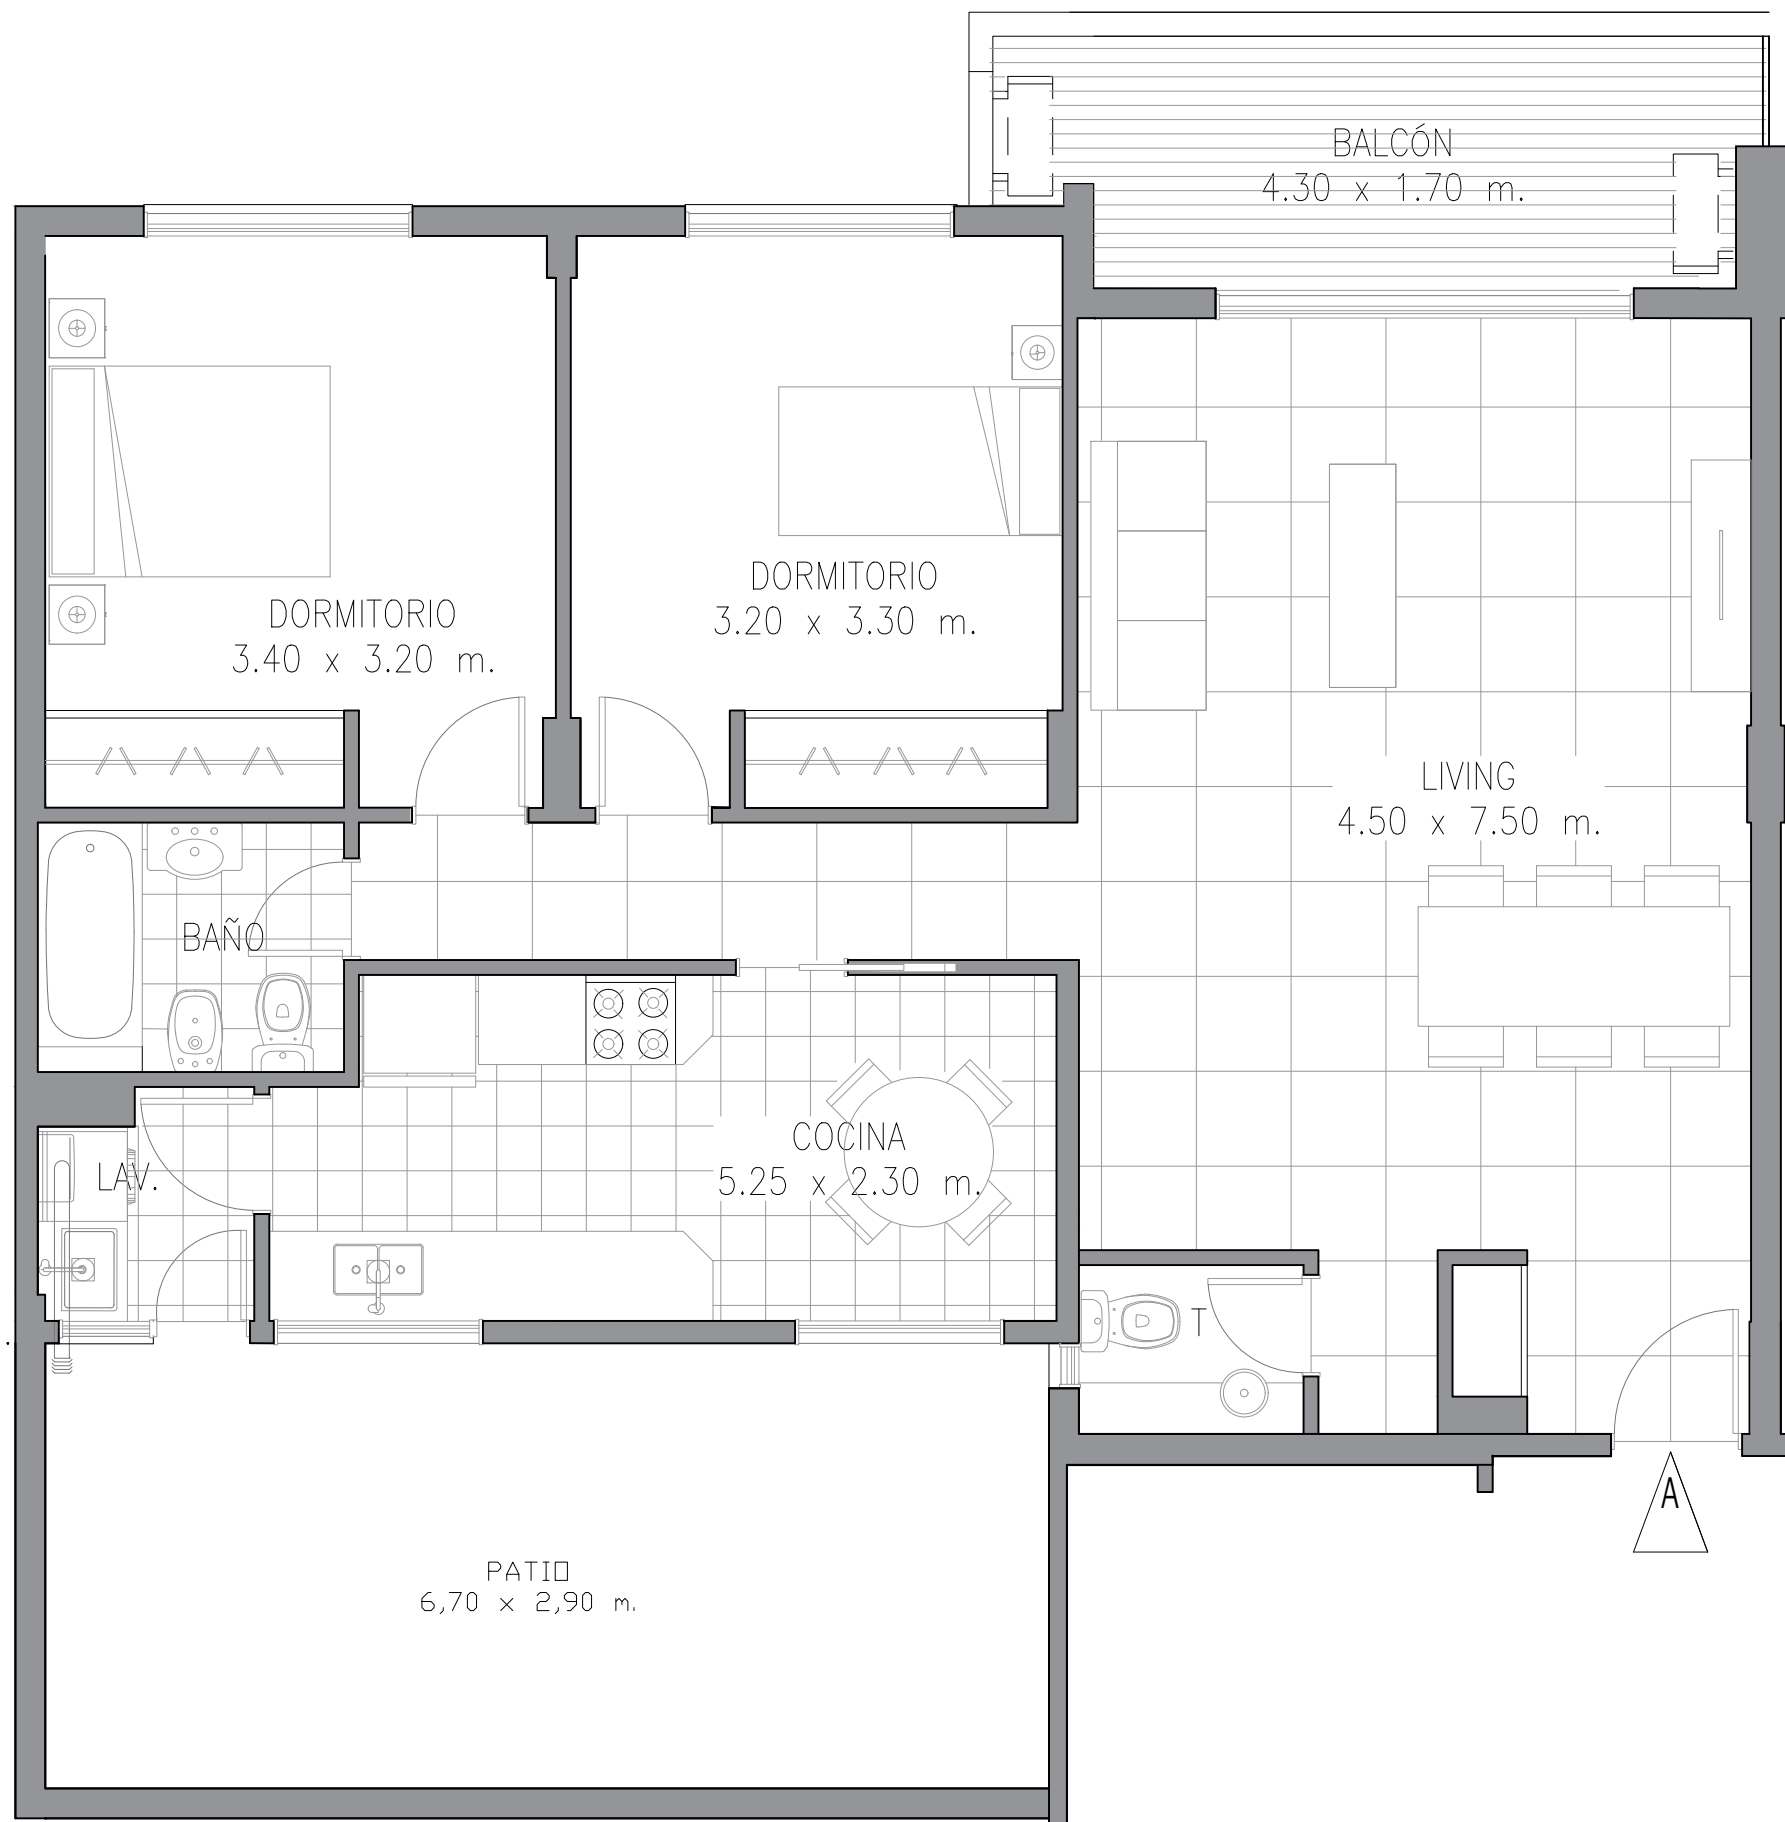

DEPARTAMENTO 3 AMBIENTES
 SUPERFICIE CUBIERTA: 88m²
 SUPERFICIE TERRAZA: 8m²
 PATIO: 19.5m²

PLANTA 1°
DEPTO D



IMPORTANTE: LOS METROS AQUÍ ENUNCIADOS SON APROXIMADOS, LOS DEFINITIVOS SURGIRÁN DEL RESPECTIVO PLANO DE SUBDIVISIÓN.

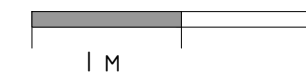

MACONDA XXV
 Brandsen 171 - Quilmes




DESARROLLOS INMOBILIARIOS

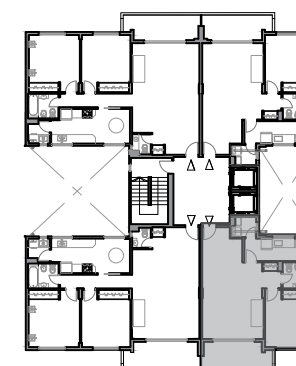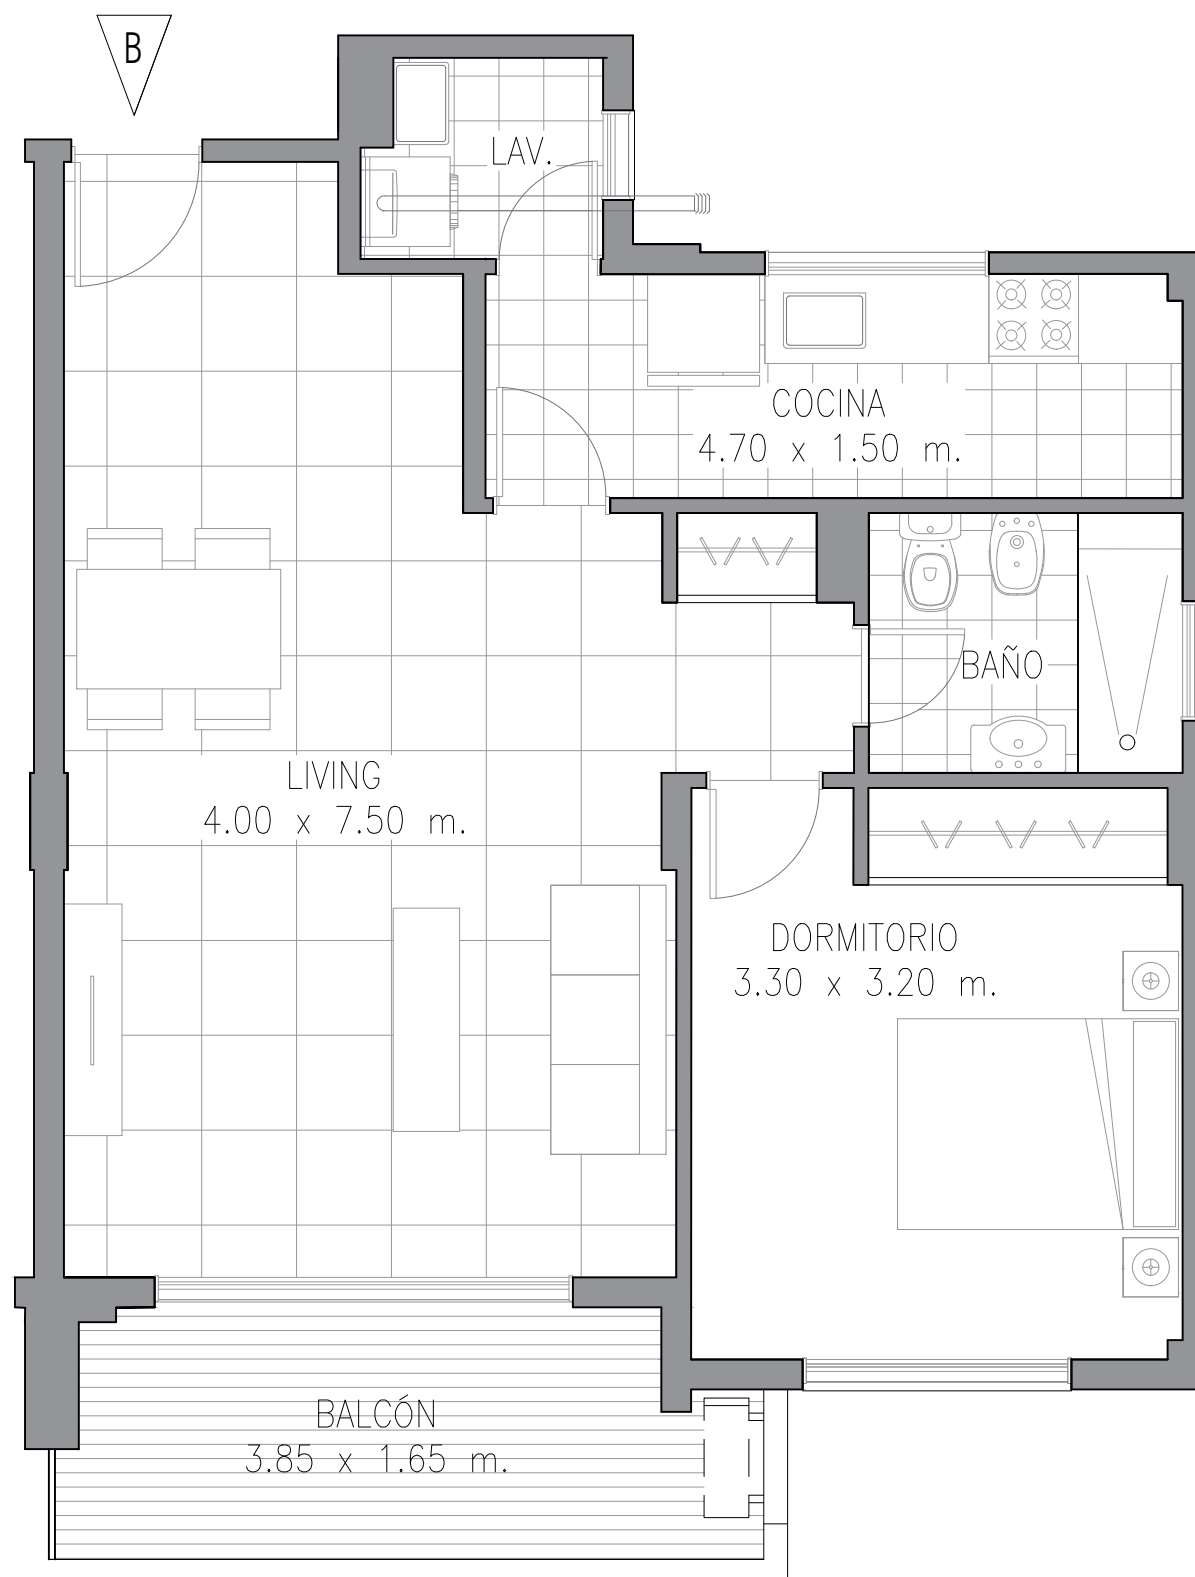

DEPARTAMENTO 2 AMBIENTES
 SUPERFICIE CUBIERTA: 59m²
 SUPERFICIE TERRAZA: 8m²



PLANTA 1° A 7°
DEPTO B

IMPORTANTE: LOS METROS AQUÍ ENUNCIADOS SON APROXIMADOS, LOS DEFINITIVOS SURGIRÁN DEL RESPECTIVO PLANO DE SUBDIVISIÓN.

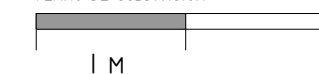

MACONDA XXV
 Brandsen 171 - Quilmes





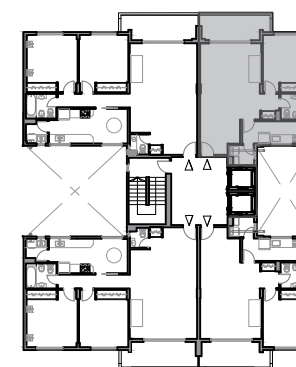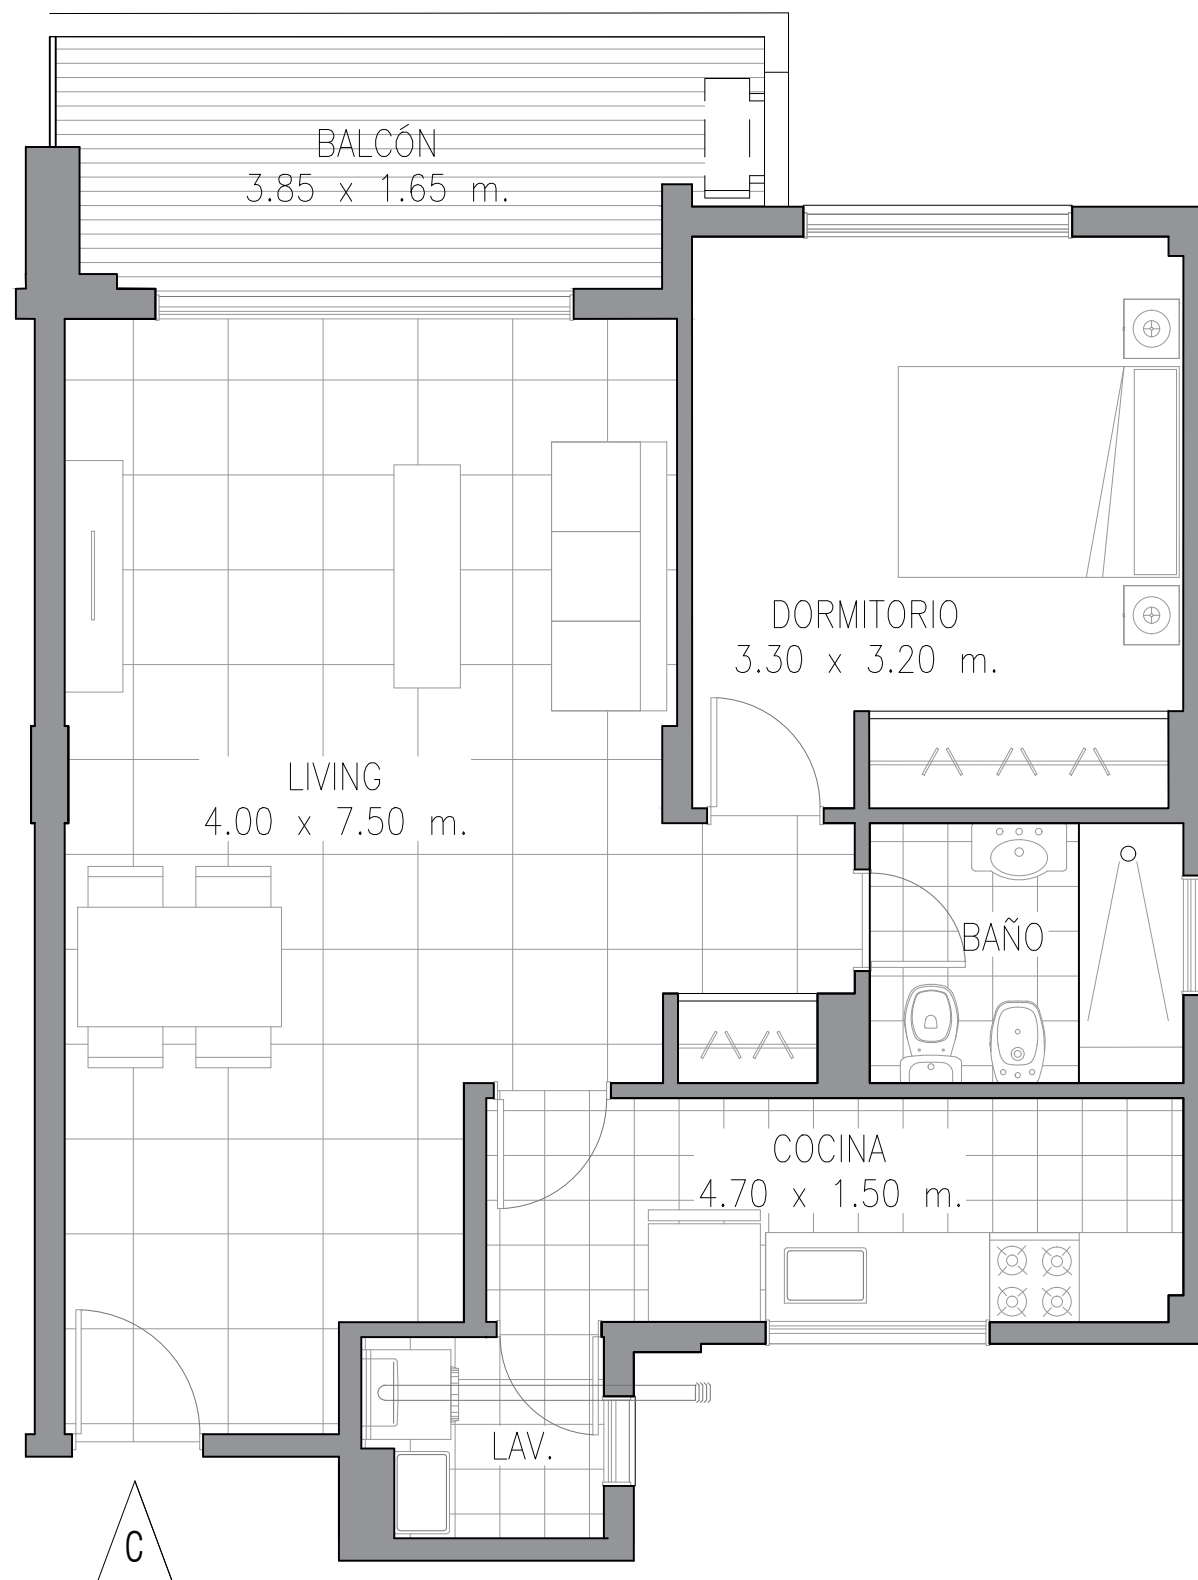

DEPARTAMENTO 2 AMBIENTES
 SUPERFICIE CUBIERTA: 59m²
 SUPERFICIE TERRAZA: 8m²

PLANTA 1° A 7°
DEPTO C



IMPORTANTE: LOS METROS AQUÍ
 ENUNCIADOS SON APROXIMADOS, LOS
 DEFINITIVOS SURGIRÁN DEL RESPECTIVO
 PLANO DE SUBDIVISIÓN.

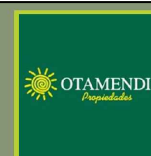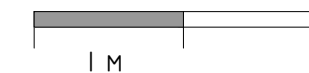

MACONDA XXV
 Brandsen 171 - Quilmes




DESARROLLOS INMOBILIARIOS

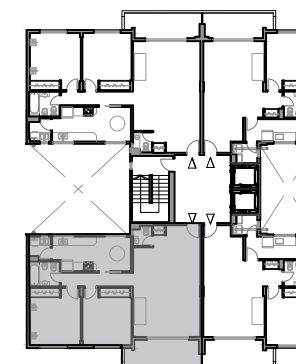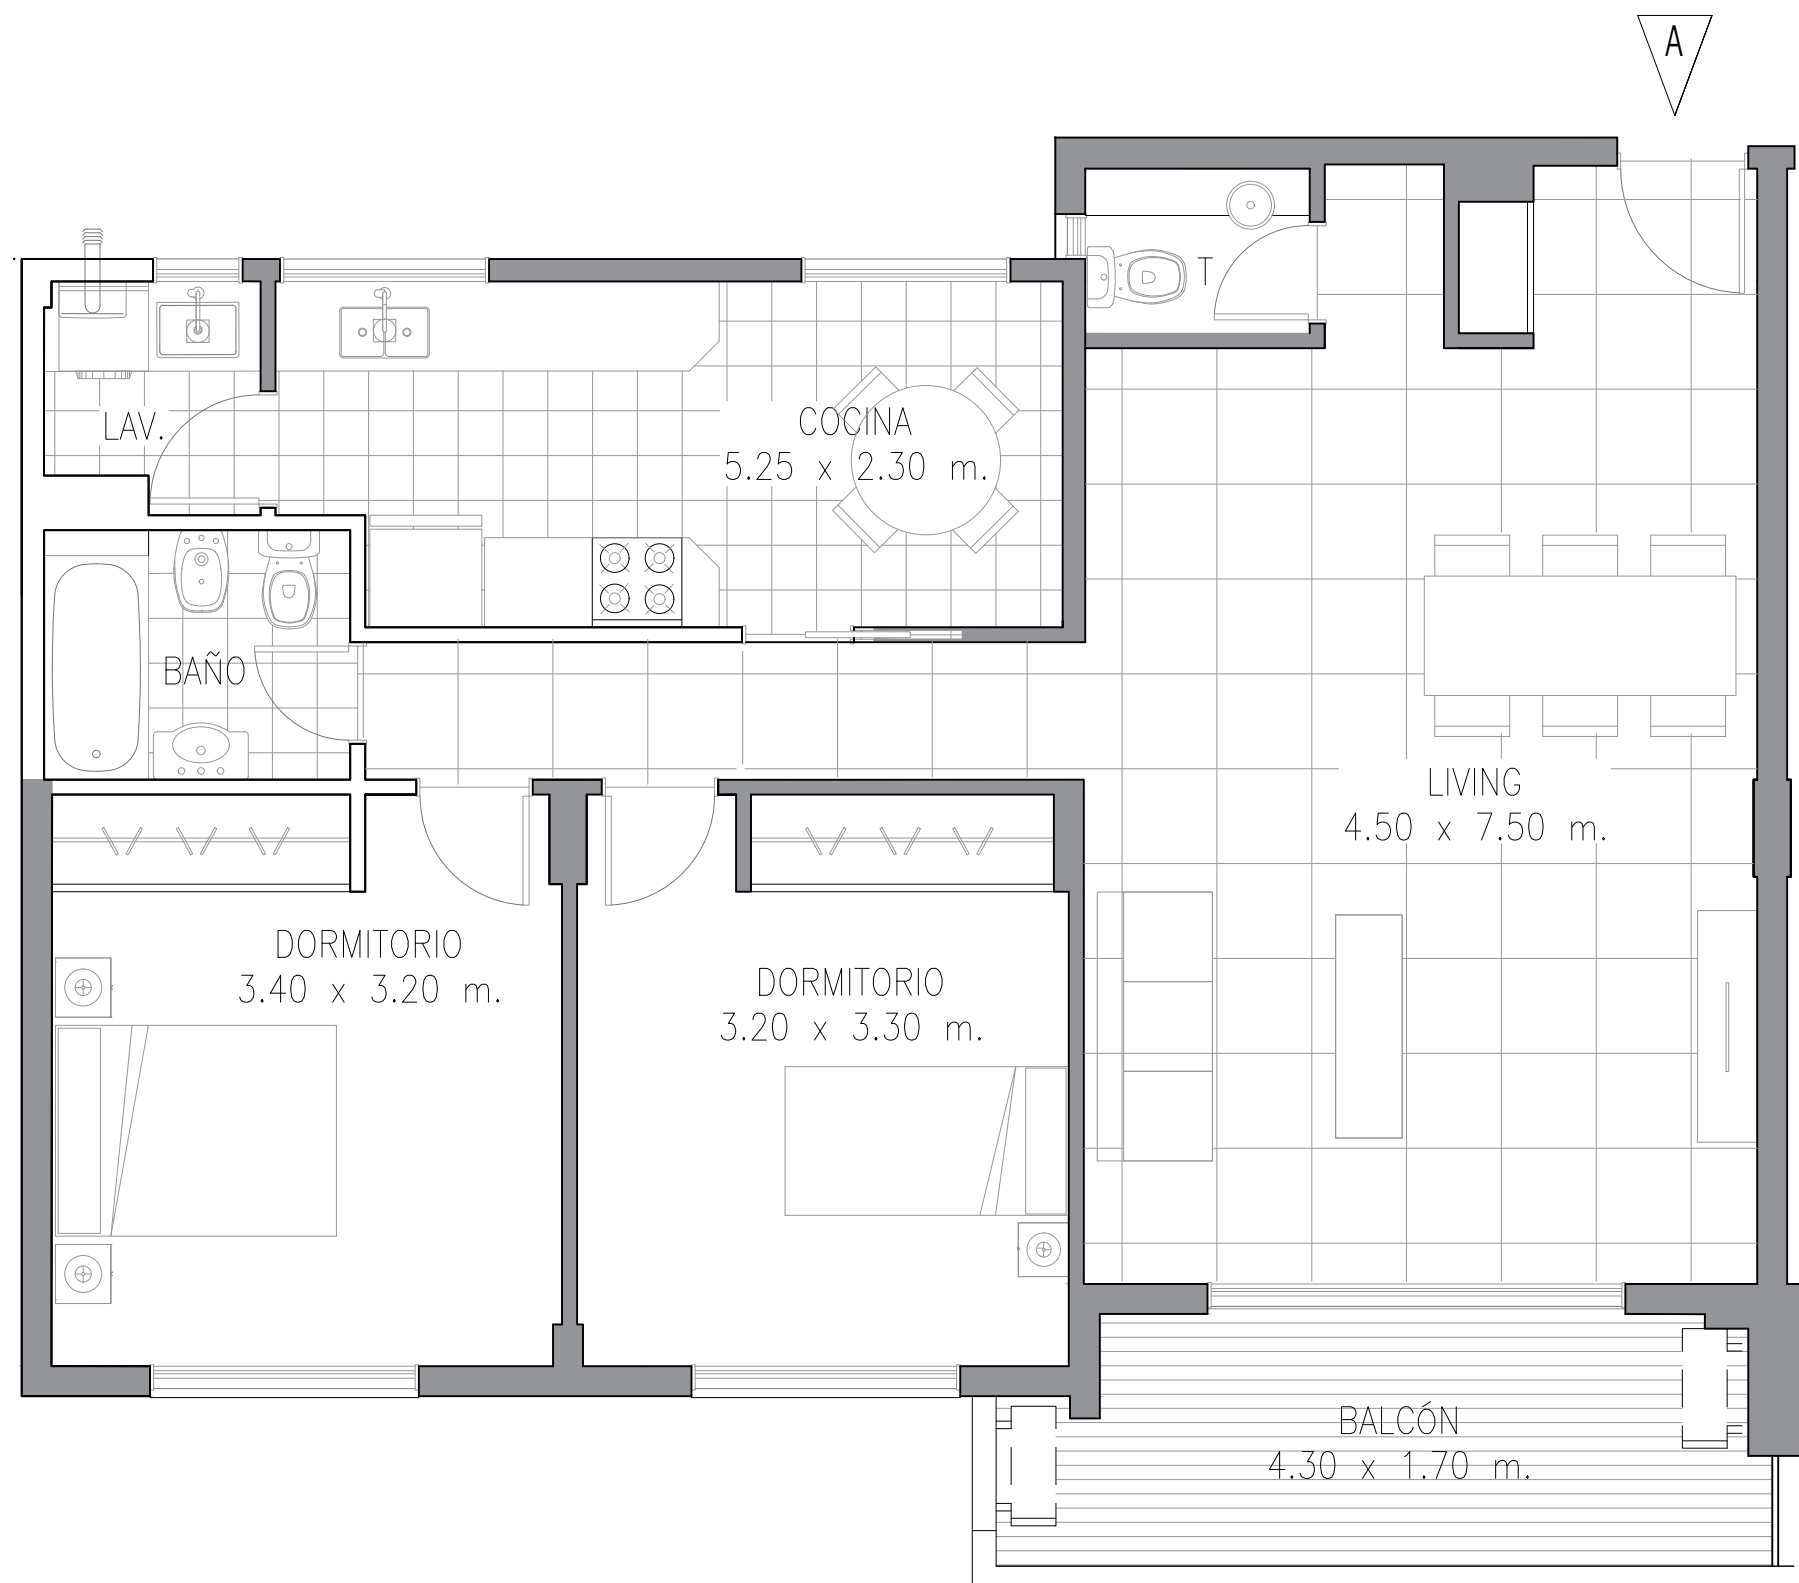

DEPARTAMENTO 3 AMBIENTES
 SUPERFICIE CUBIERTA: 88m²
 SUPERFICIE TERRAZA: 8m²



PLANTA 2° A 7°
DEPTO A

IMPORTANTE: LOS METROS AQUÍ
 ENUNCIADOS SON APROXIMADOS, LOS
 DEFINITIVOS SURGIRÁN DEL RESPECTIVO
 PLANO DE SUBDIVISIÓN.

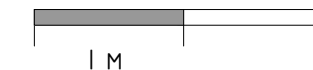

MACONDA XXV
 Brandsen 171 - Quilmes



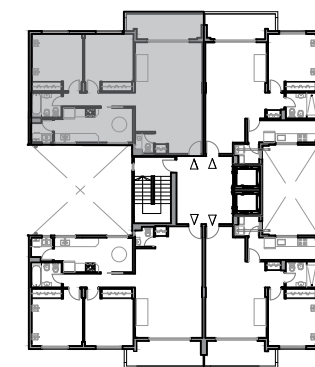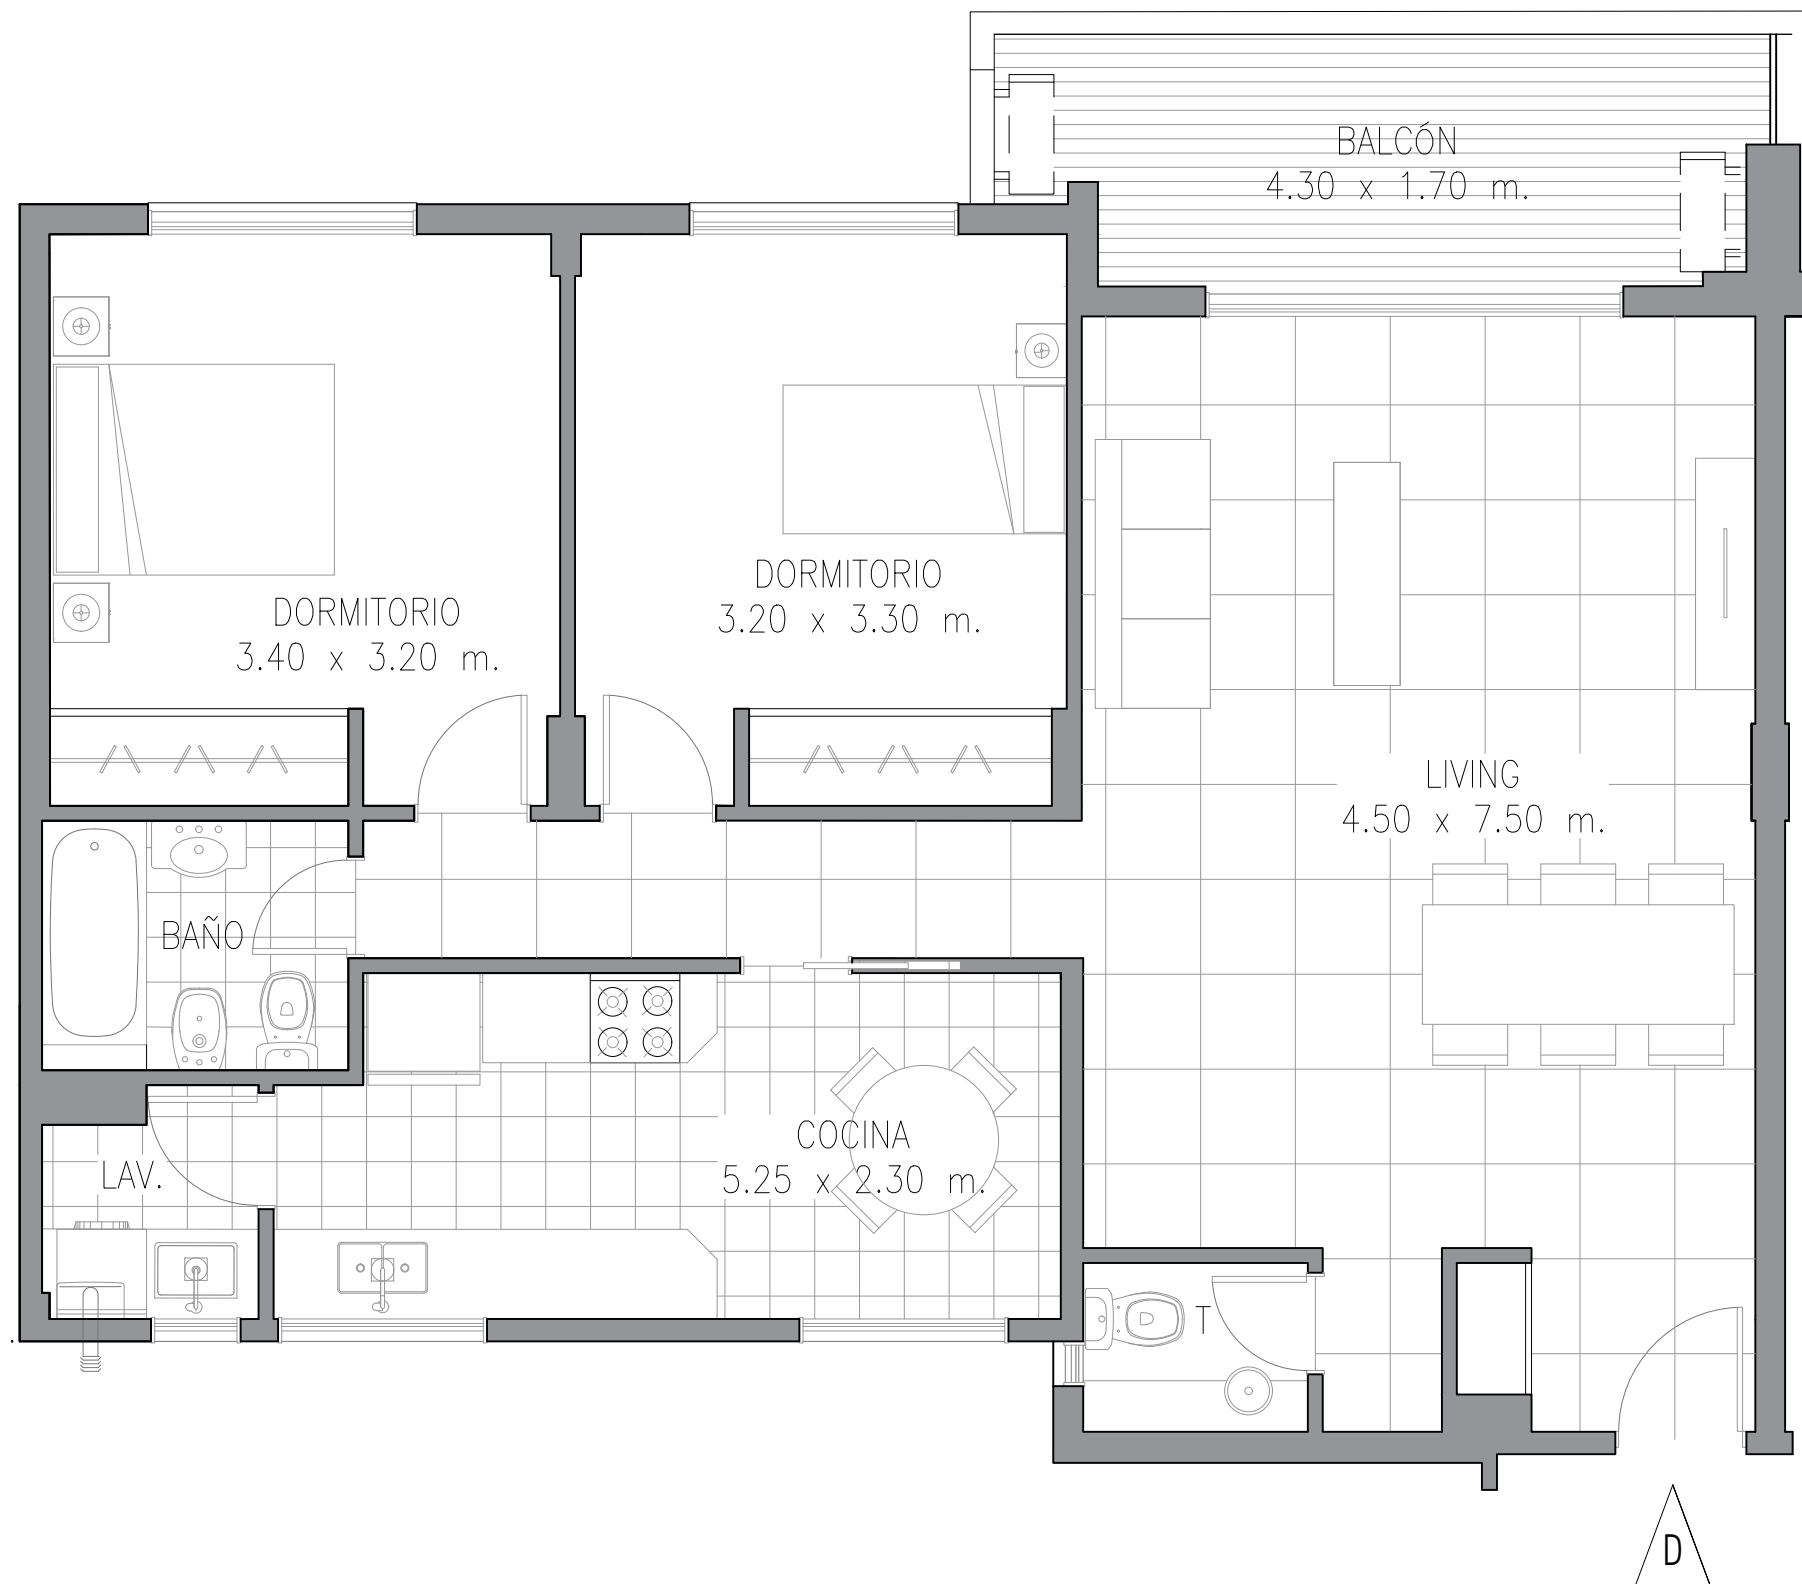

DEPARTAMENTO 3 AMBIENTES
 SUPERFICIE CUBIERTA: 88m²
 SUPERFICIE TERRAZA: 8m²

PLANTA 2° A 7°
DEPTO D

IMPORTANTE: LOS METROS AQUÍ ENUNCIADOS SON APROXIMADOS. LOS DEFINITIVOS SURGIRÁN DEL RESPECTIVO PLANO DE SUBDIVISIÓN.





MACONDA XXV

Brandsen 171 - Quilmes

