


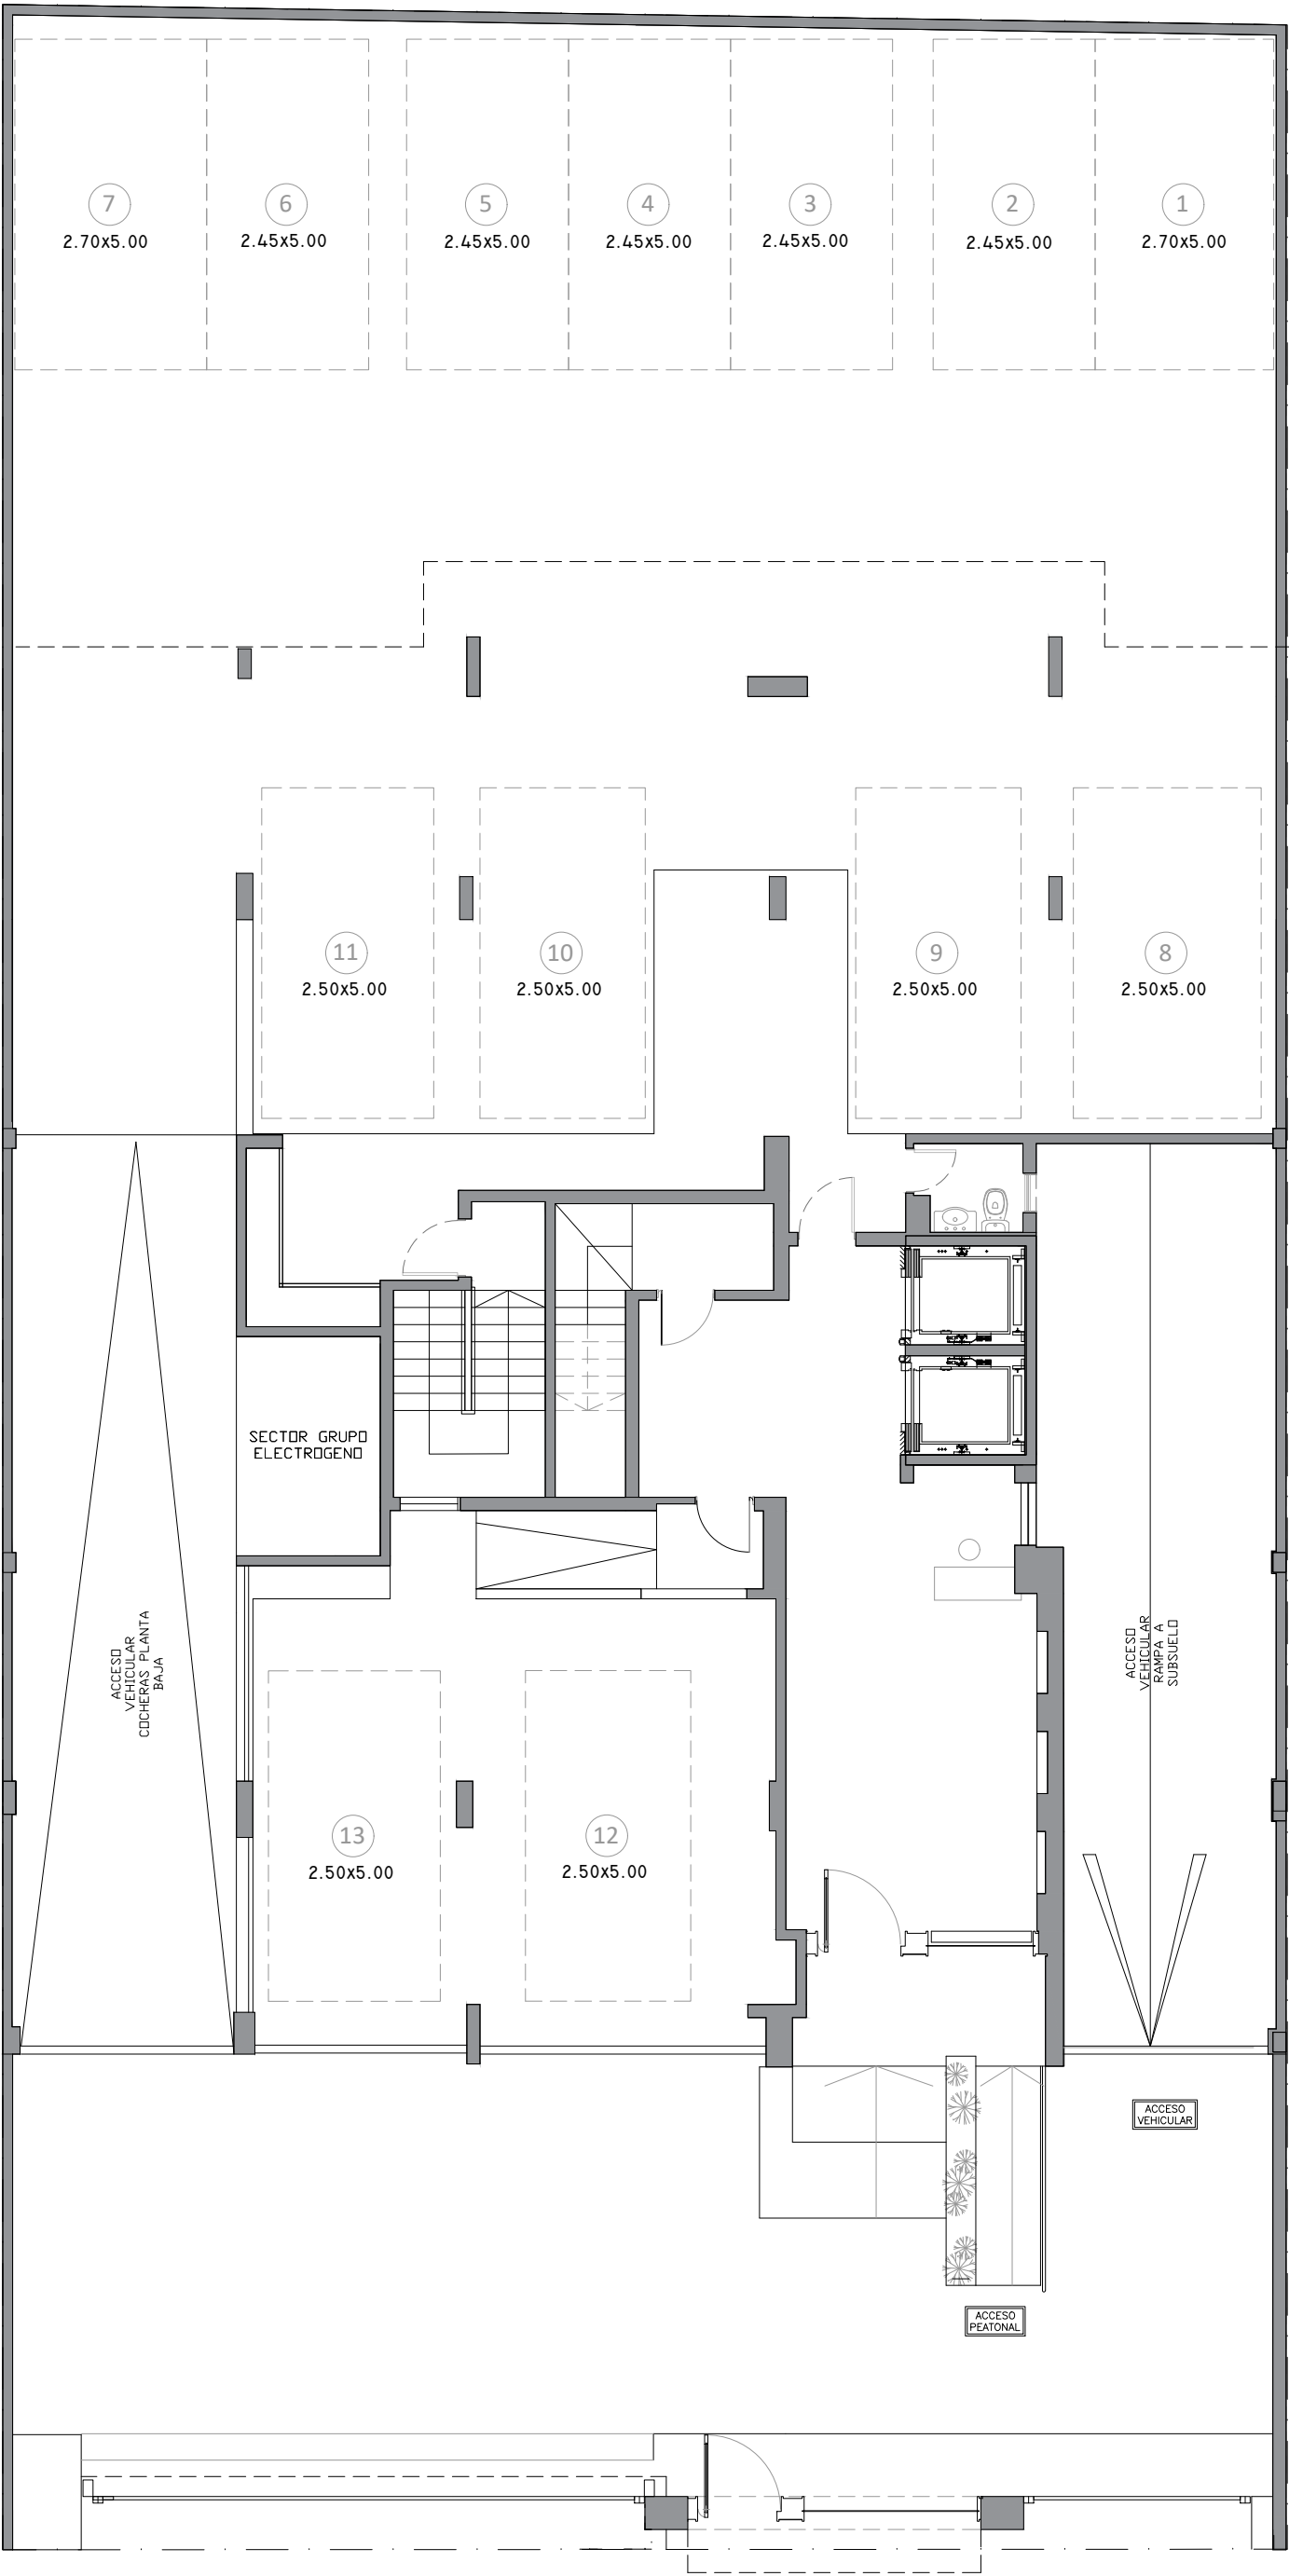


MACONDA XXV

PLANTA BAJA

BRANDSEN 171

DEPARTAMENTO 3 AMBIENTES
SUPERFICIE CUBIERTA: 88m2
SUPERFICIE TERRAZA: 8m2
PATIO:19.5m2

DEPARTAMENTO 2 AMBIENTES
SUPERFICIE CUBIERTA: 59m2
SUPERFICIE TERRAZA: 8m2

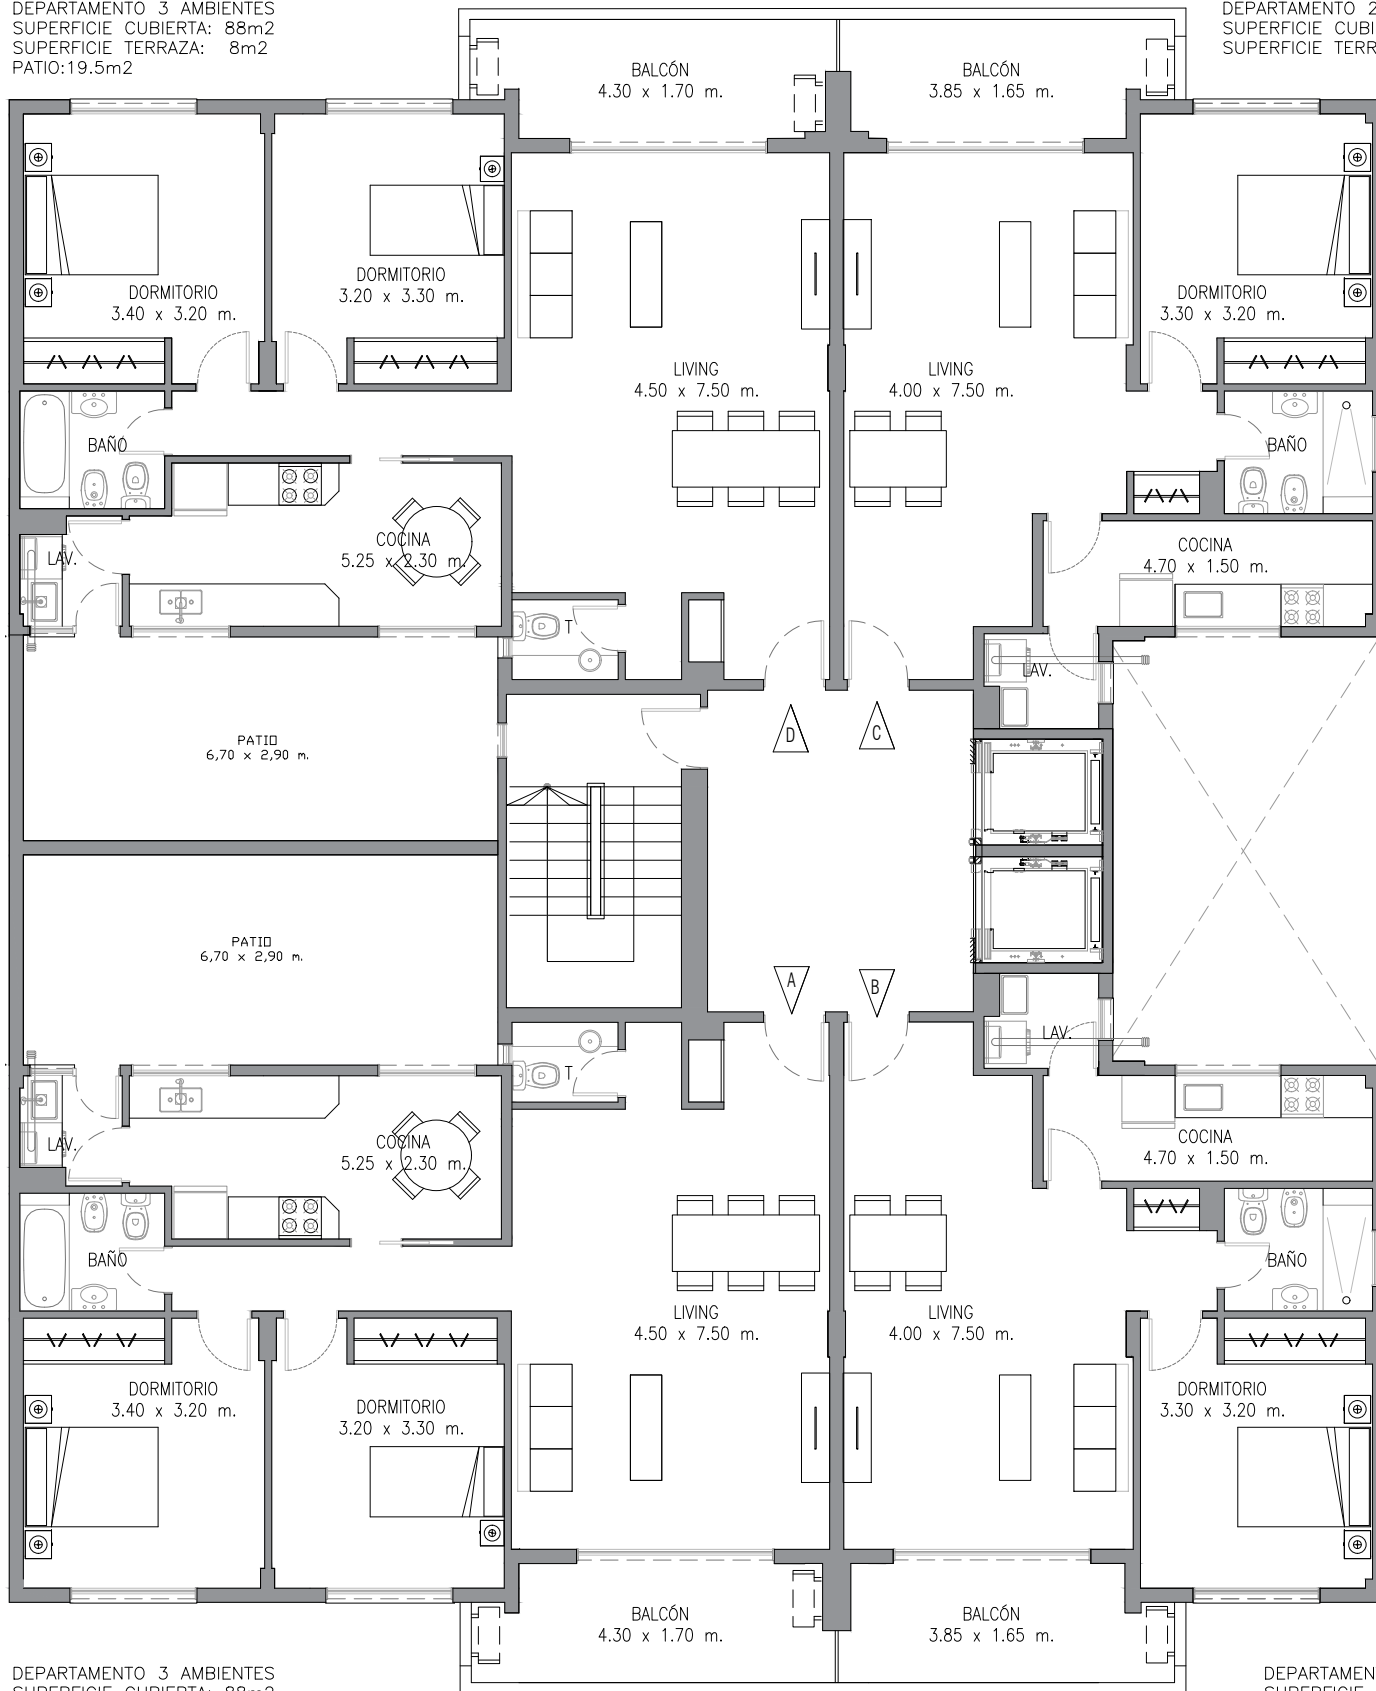

DEPARTAMENTO 3 AMBIENTES
SUPERFICIE CUBIERTA: 88m2
SUPERFICIE TERRAZA: 8m2
PATIO: 19.5m2

DEPARTAMENTO 2 AMBIENTES
SUPERFICIE CUBIERTA: 59m2
SUPERFICIE TERRAZA: 8m2


MACONDA XXV

PLANTA TIPO 1°

BRANDSEN 171


DEPARTAMENTO 3 AMBIENTES
SUPERFICIE CUBIERTA: 88m2
SUPERFICIE TERRAZA: 8m2



DEPARTAMENTO 2 AMBIENTES
SUPERFICIE CUBIERTA: 59m2
SUPERFICIE TERRAZA: 8m2

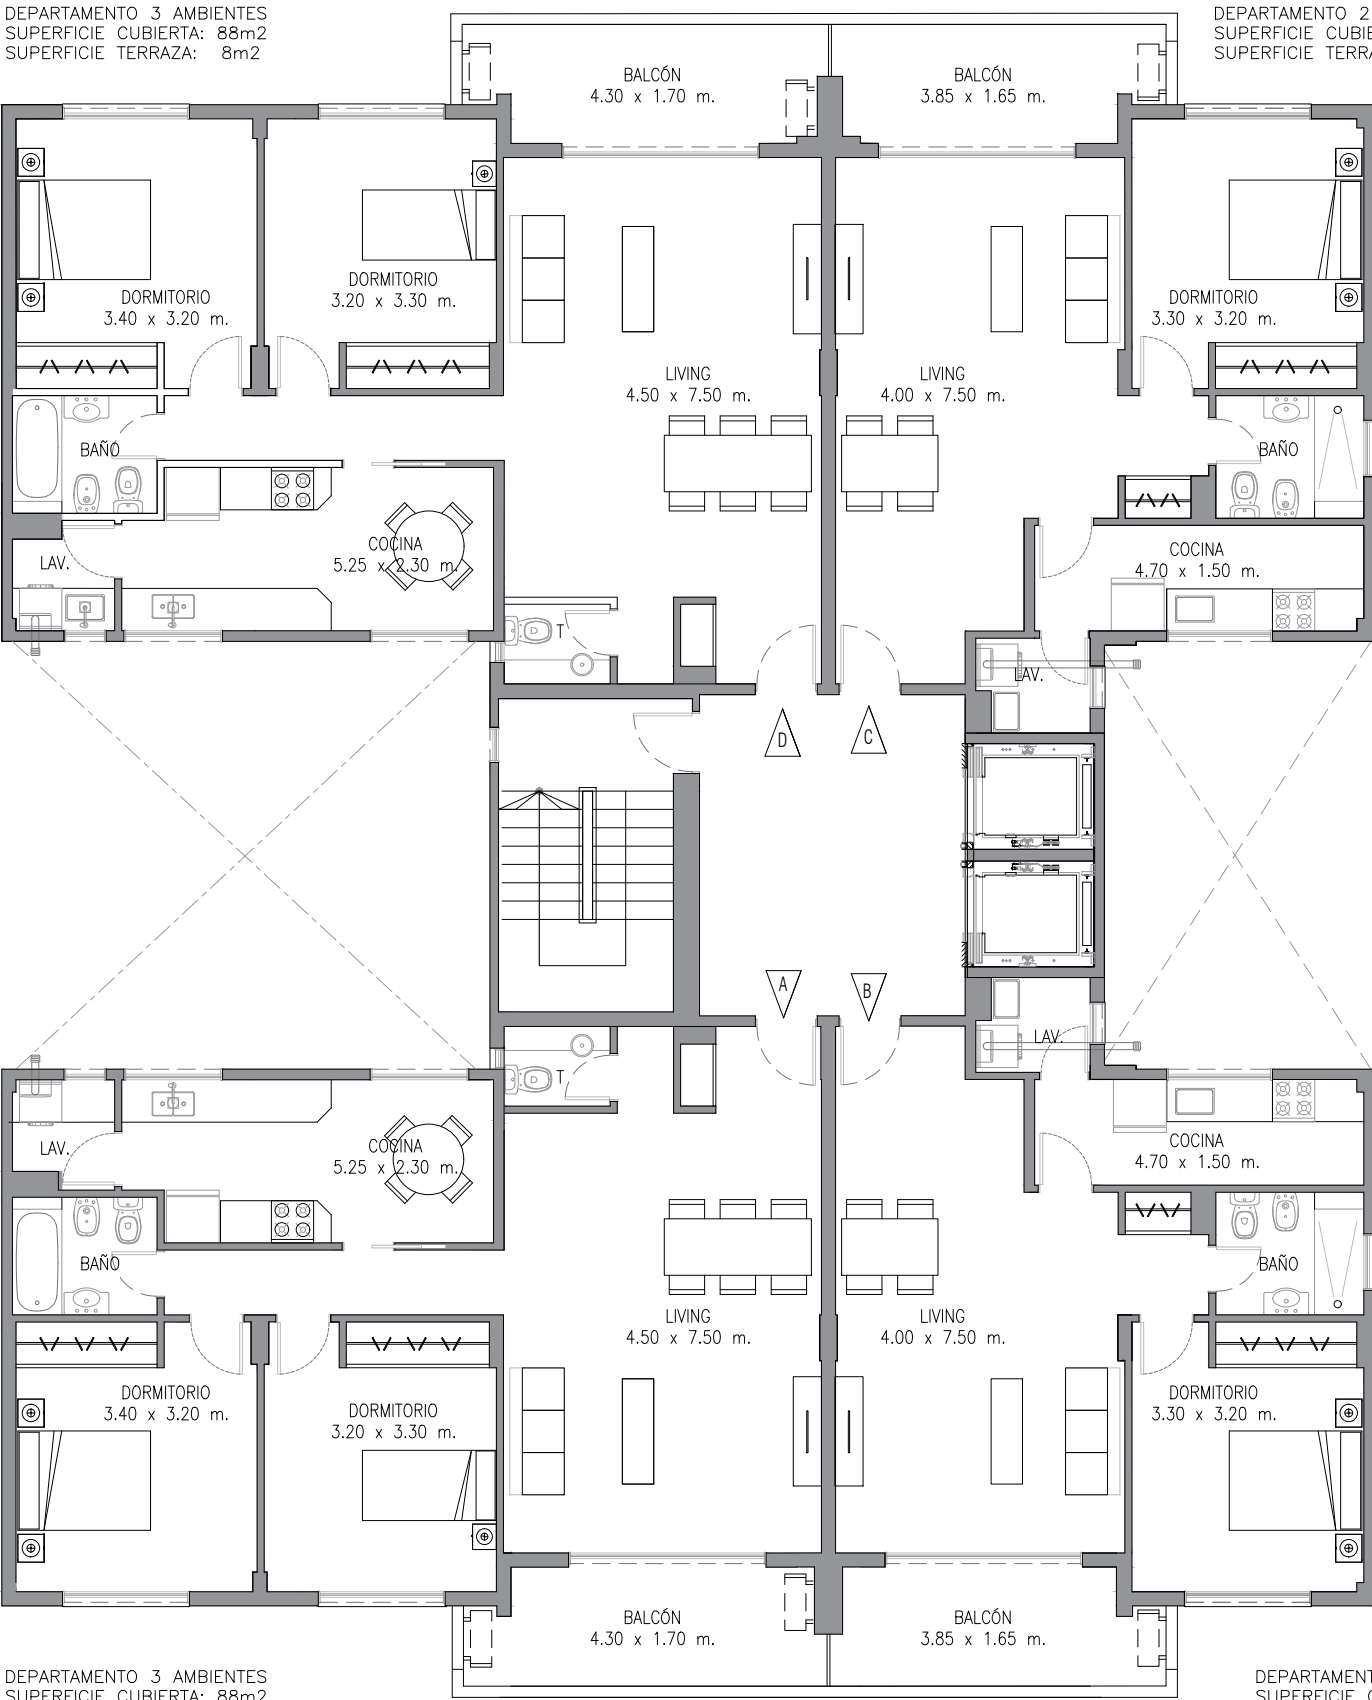

DEPARTAMENTO 3 AMBIENTES
SUPERFICIE CUBIERTA: 88m2
SUPERFICIE TERRAZA: 8m2

DEPARTAMENTO 2 AMBIENTES
SUPERFICIE CUBIERTA: 59m2
SUPERFICIE TERRAZA: 8m2

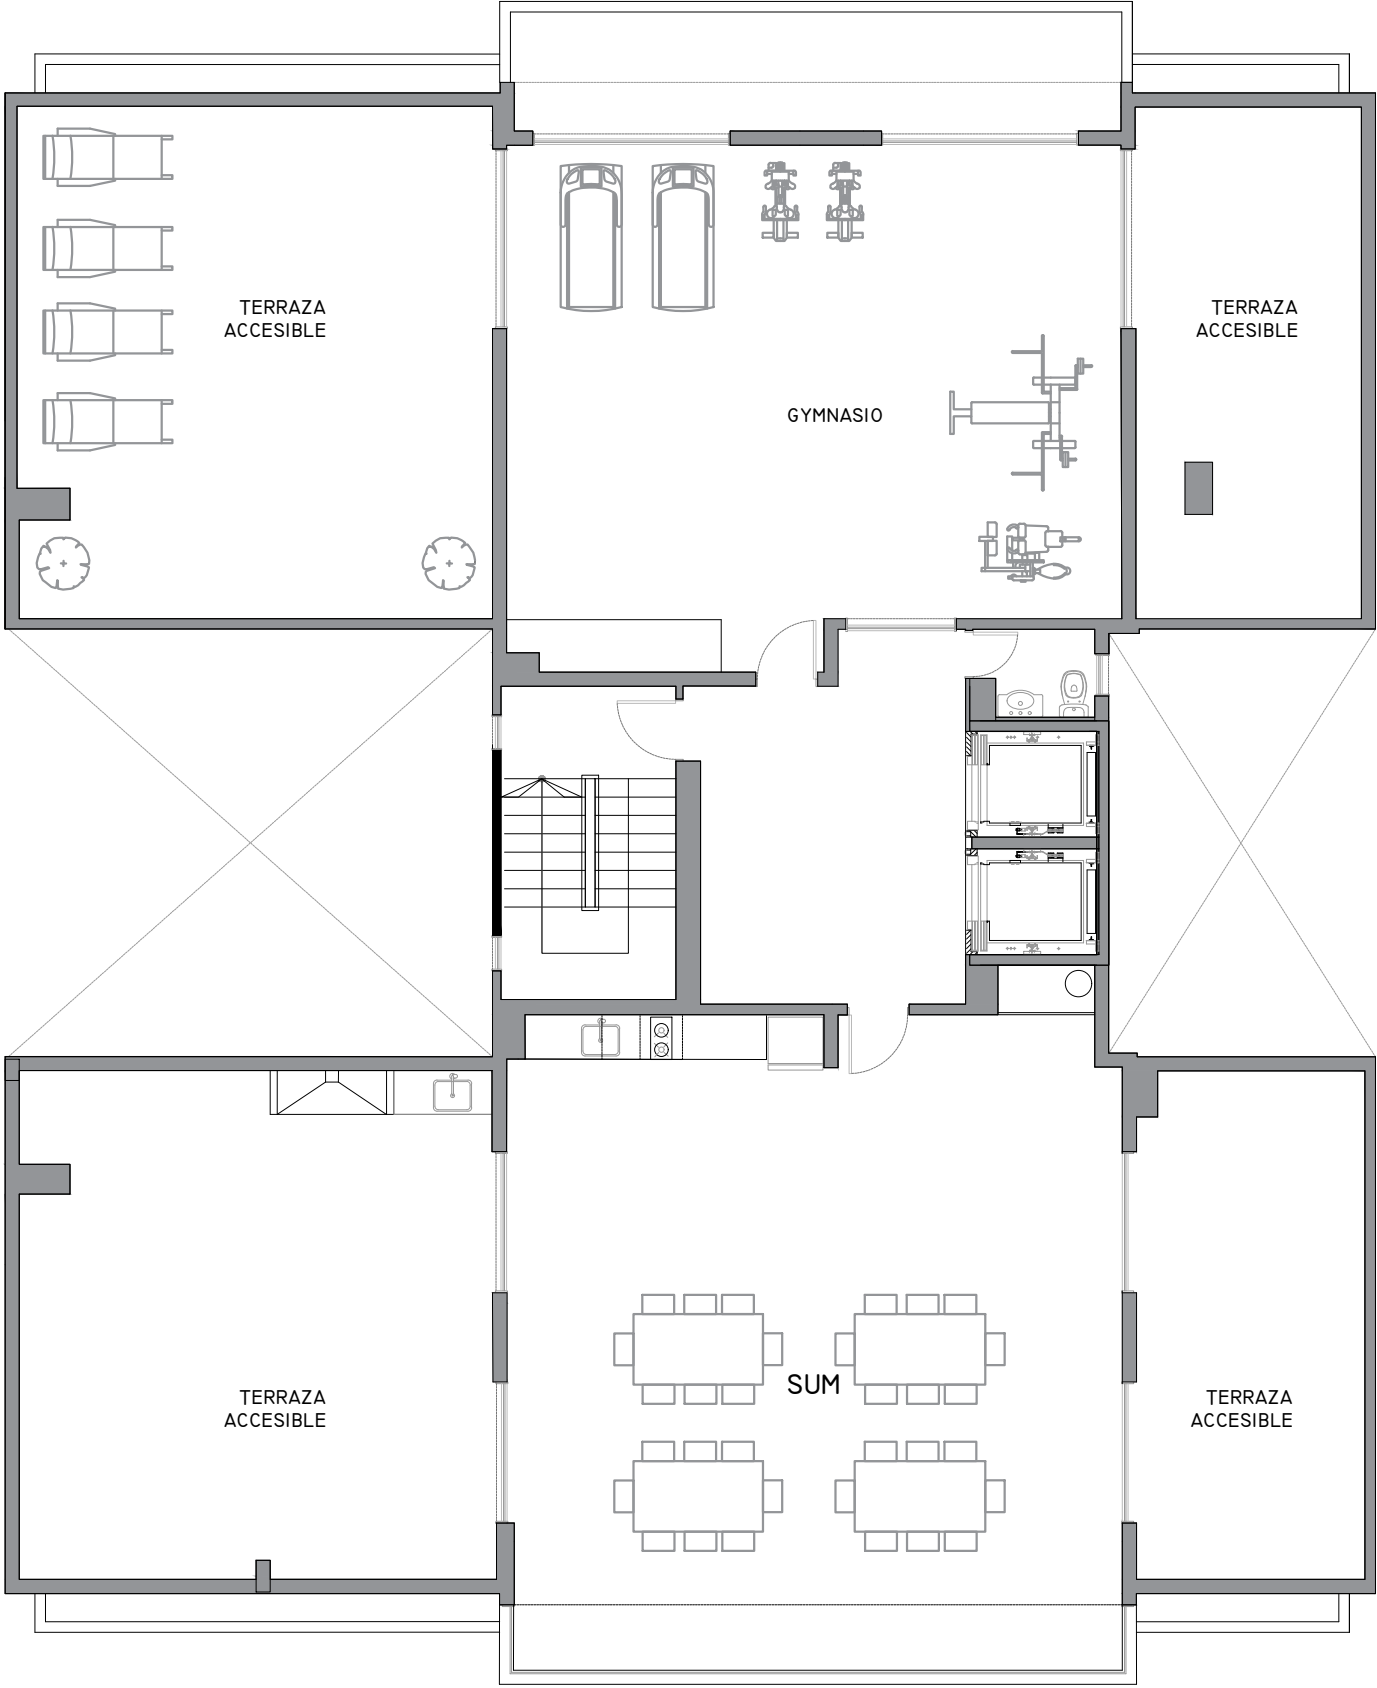


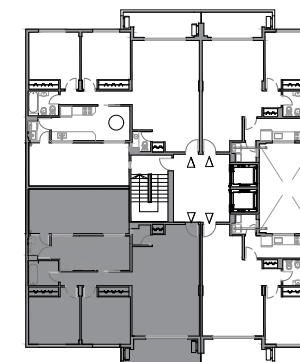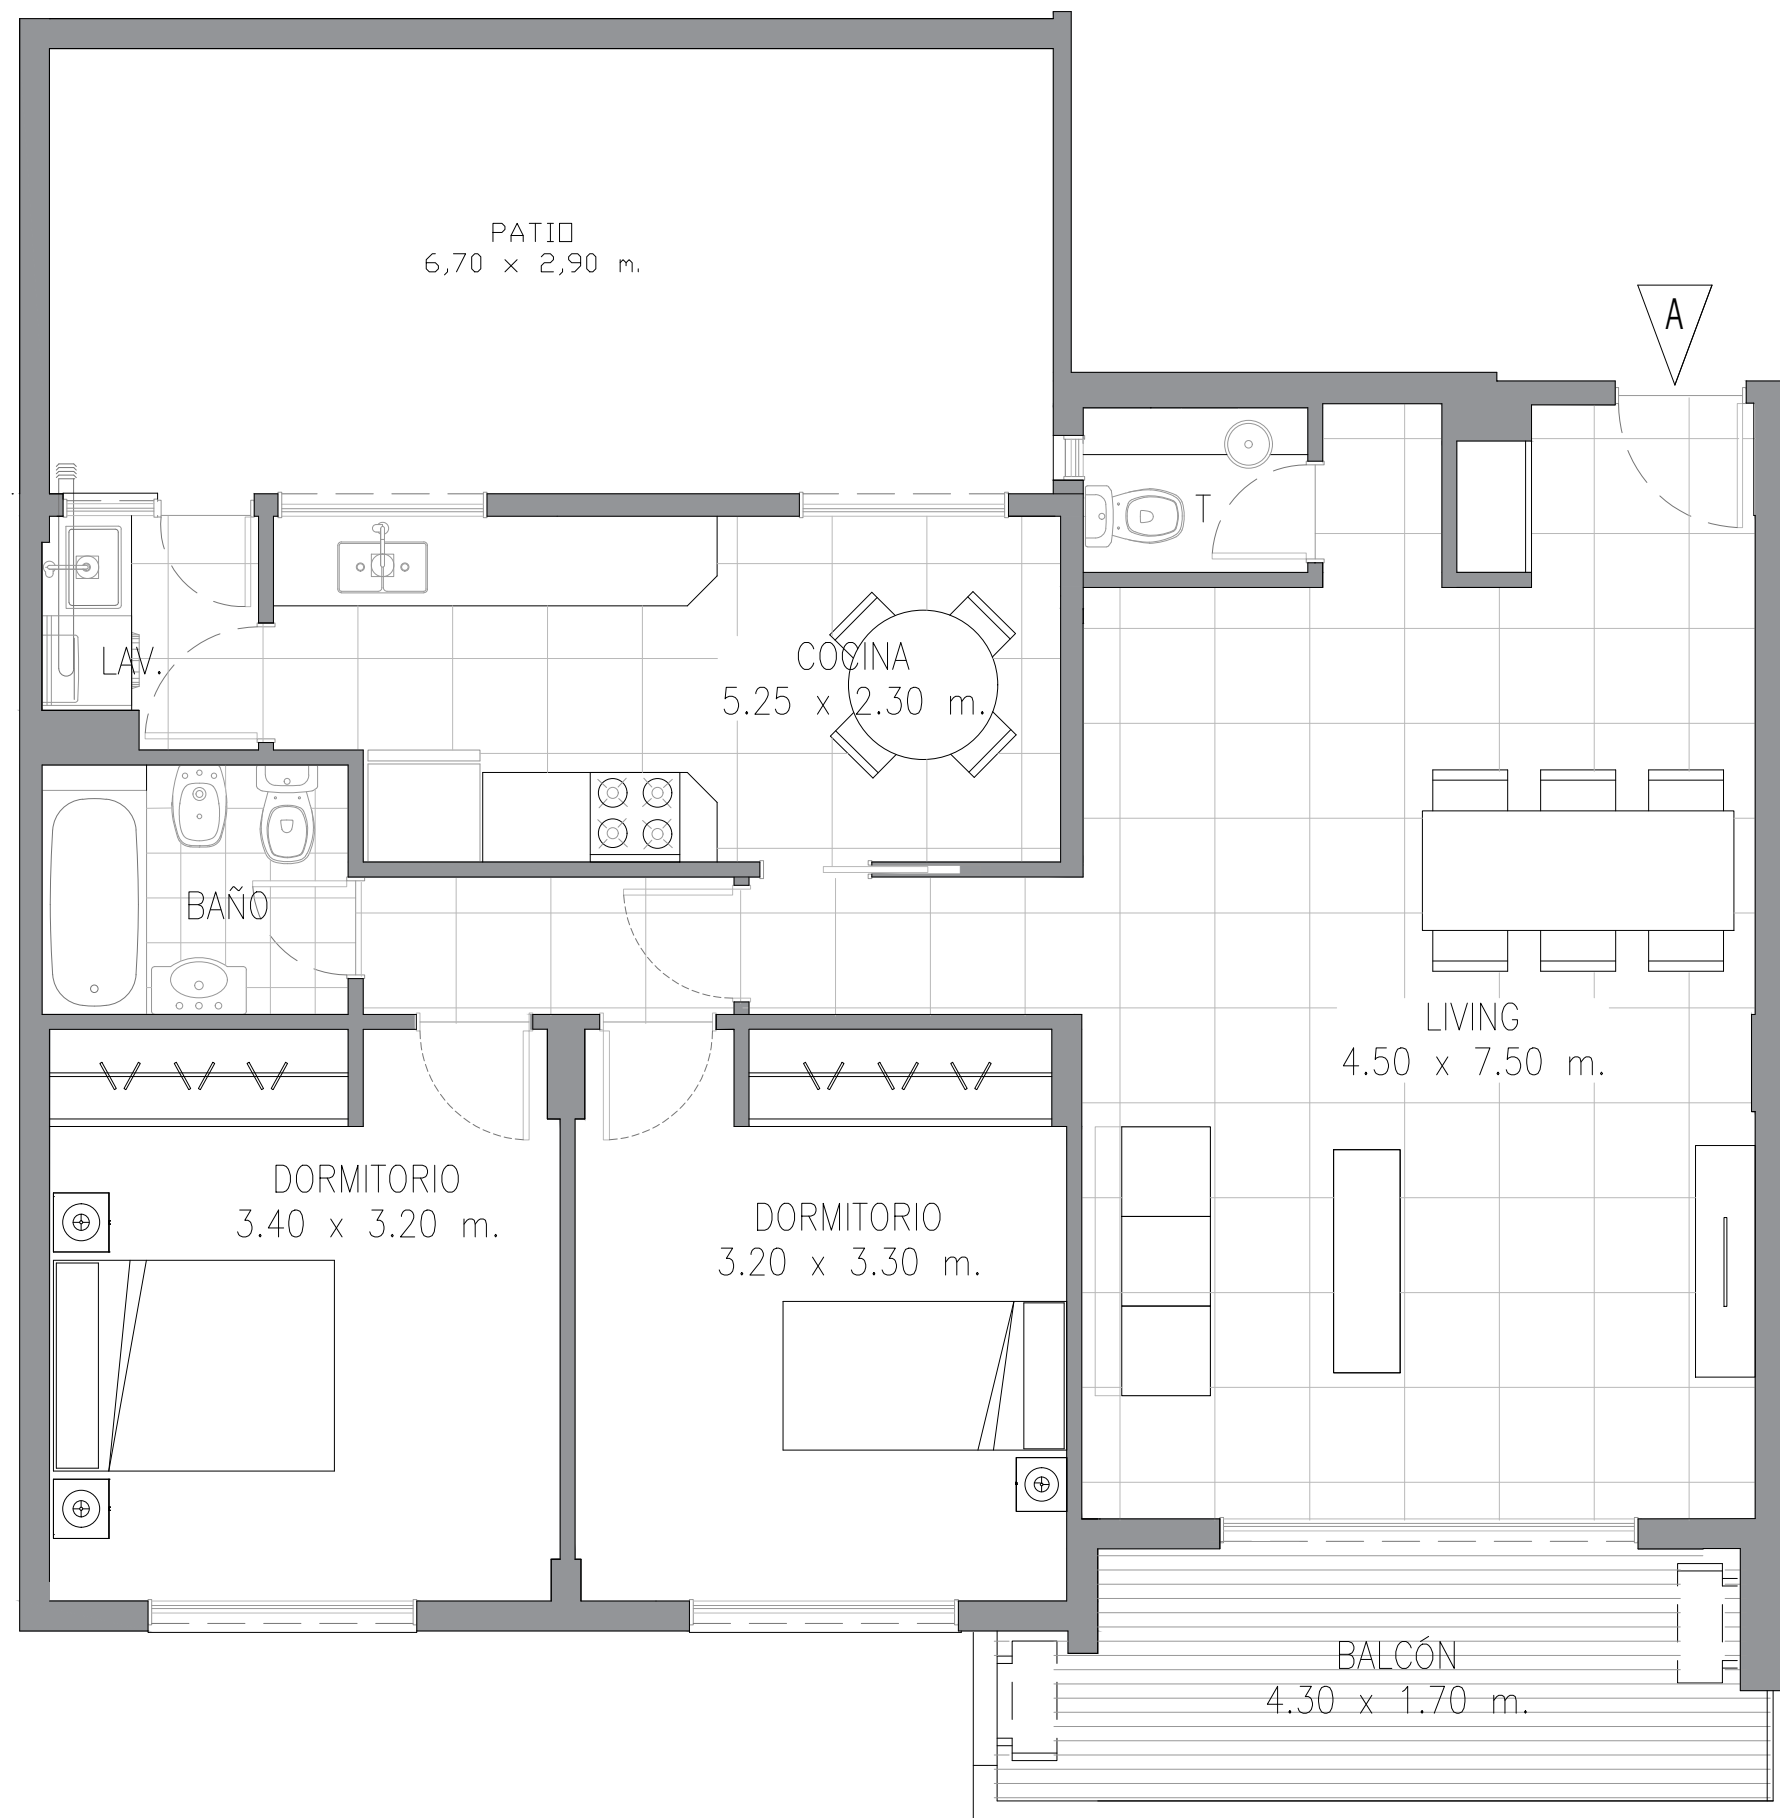

DEPARTAMENTO 3 AMBIENTES
 SUPERFICIE CUBIERTA: 88m²
 SUPERFICIE TERRAZA: 8m²
 PATIO: 19.5m²



PLANTA 1° DEPTO A

IMPORTANTE: LOS METROS AQUÍ
 ENUNCIADOS SON APROXIMADOS, LOS
 DEFINITIVOS SURGIRÁN DEL RESPECTIVO
 PLANO DE SUBDIVISIÓN.

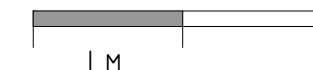

MACONDA XXV
 Brandsen 171 - Quilmes




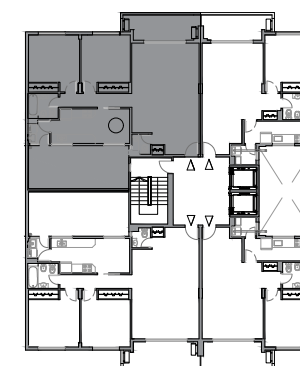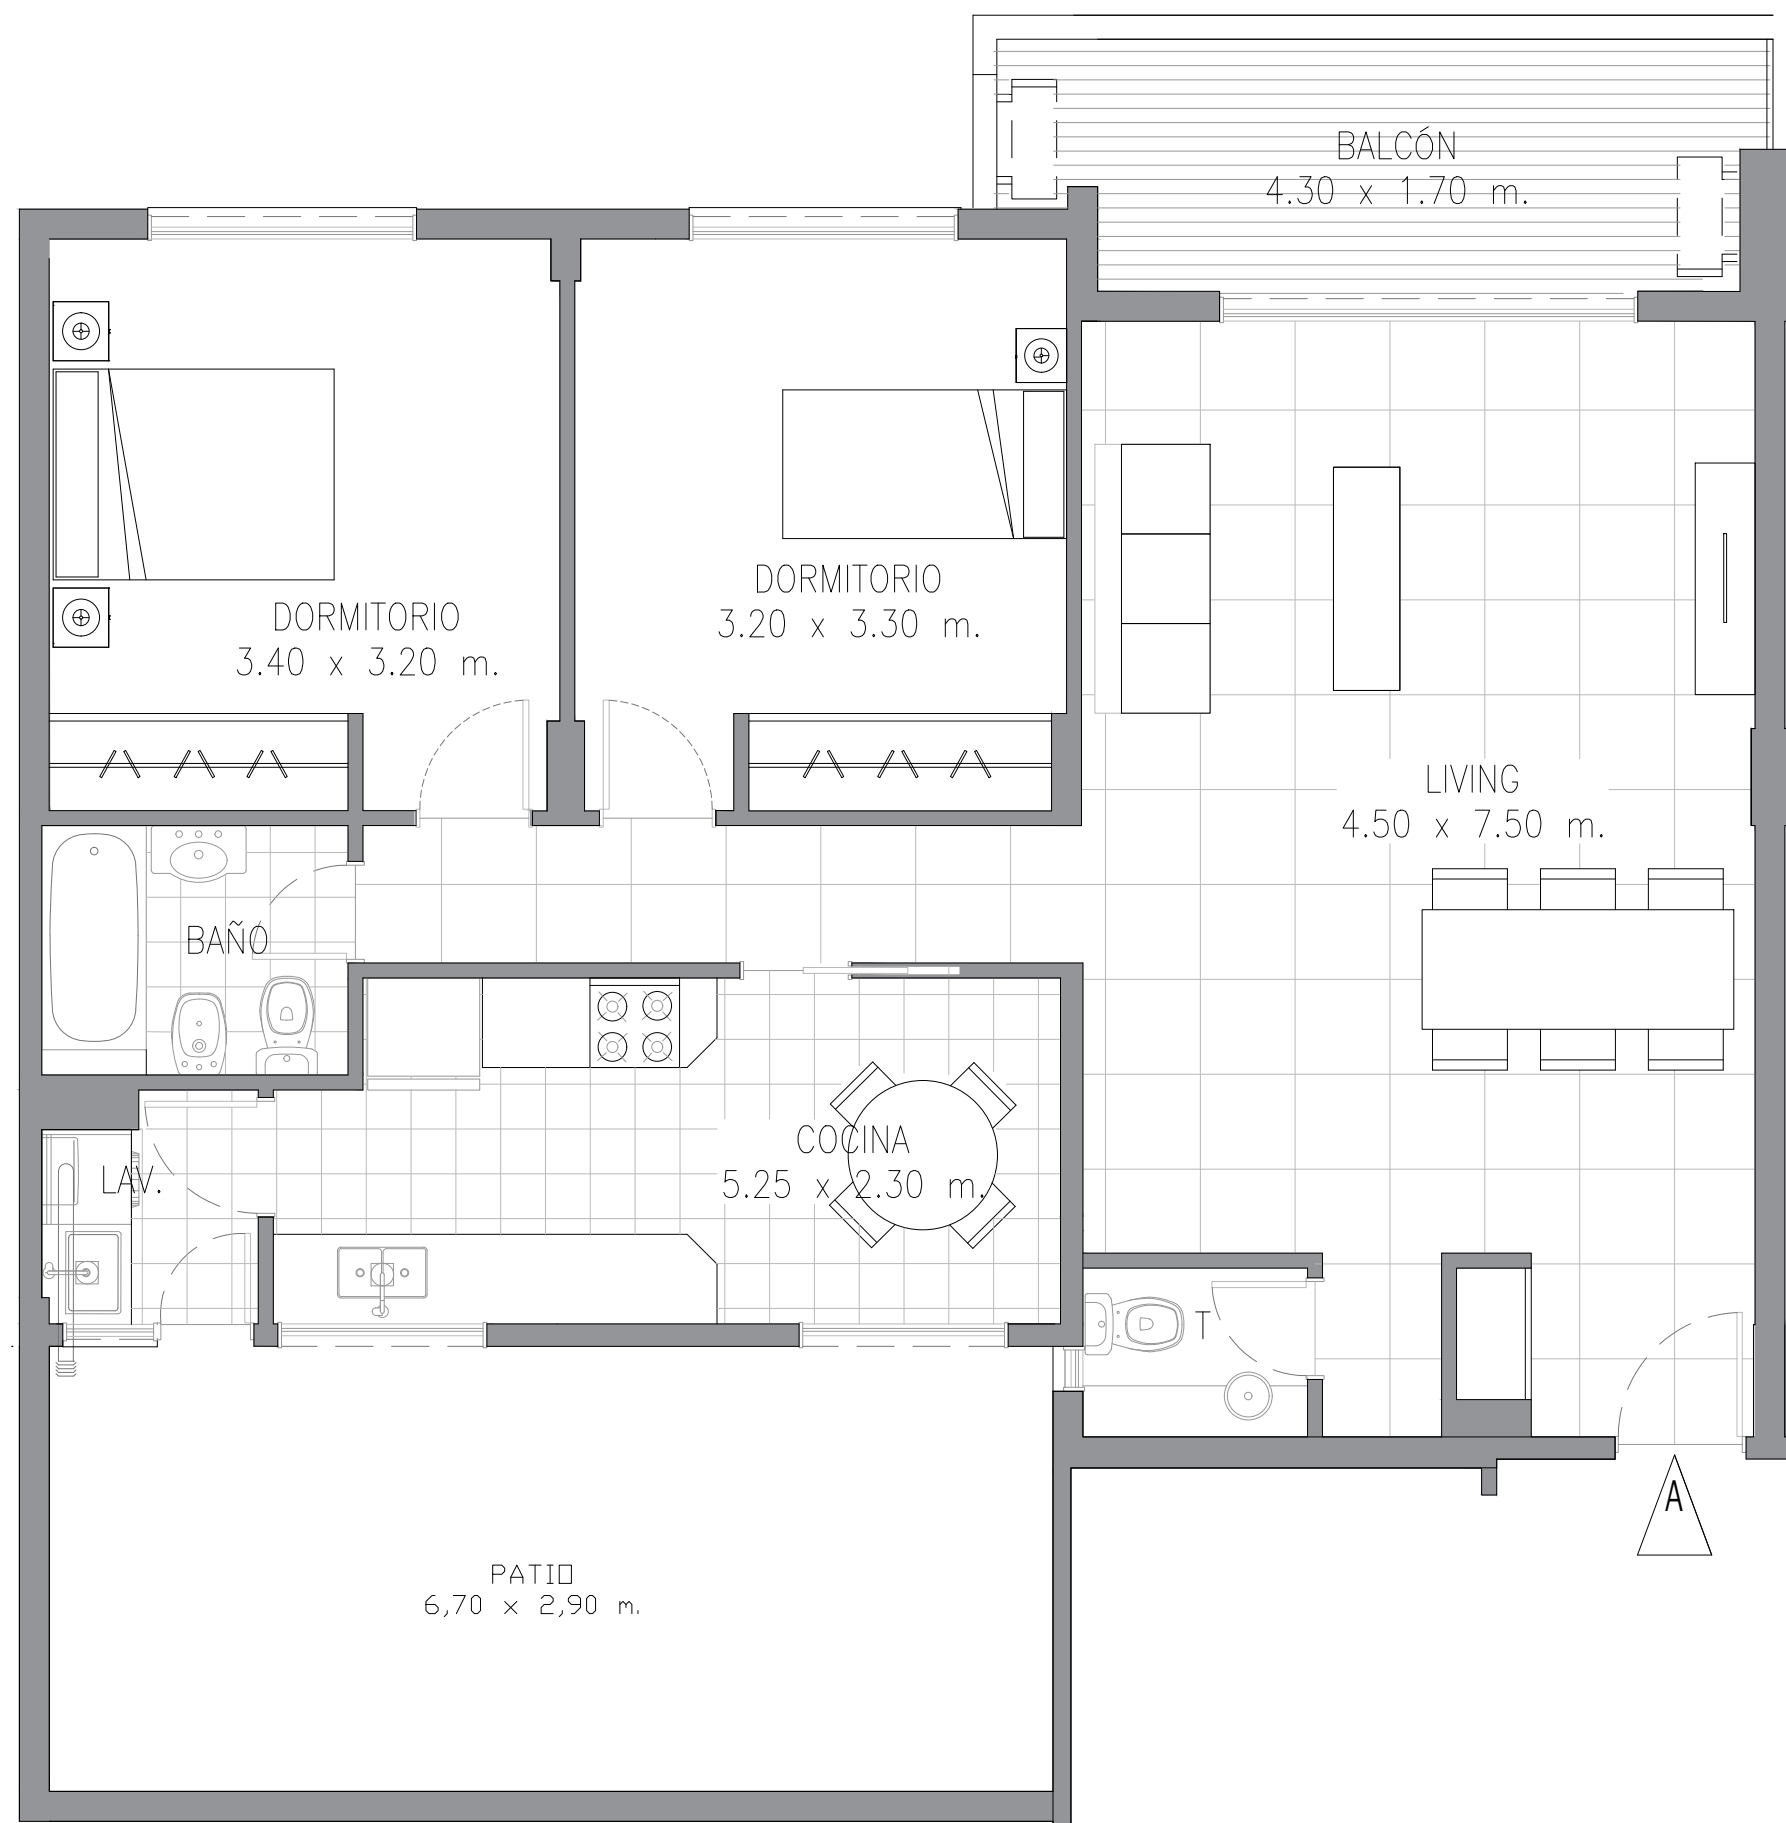

DEPARTAMENTO 3 AMBIENTES
 SUPERFICIE CUBIERTA: 88m²
 SUPERFICIE TERRAZA: 8m²
 PATIO: 19.5m²



PLANTA 1° DEPTO D

IMPORTANTE: LOS METROS AQUÍ
 ENUNCIADOS SON APROXIMADOS, LOS
 DEFINITIVOS SURGIRÁN DEL RESPECTIVO
 PLANO DE SUBDIVISIÓN.

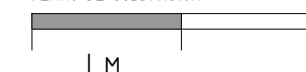

MACONDA XXV
 Brandsen 171 - Quilmes




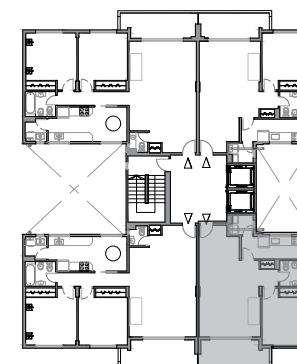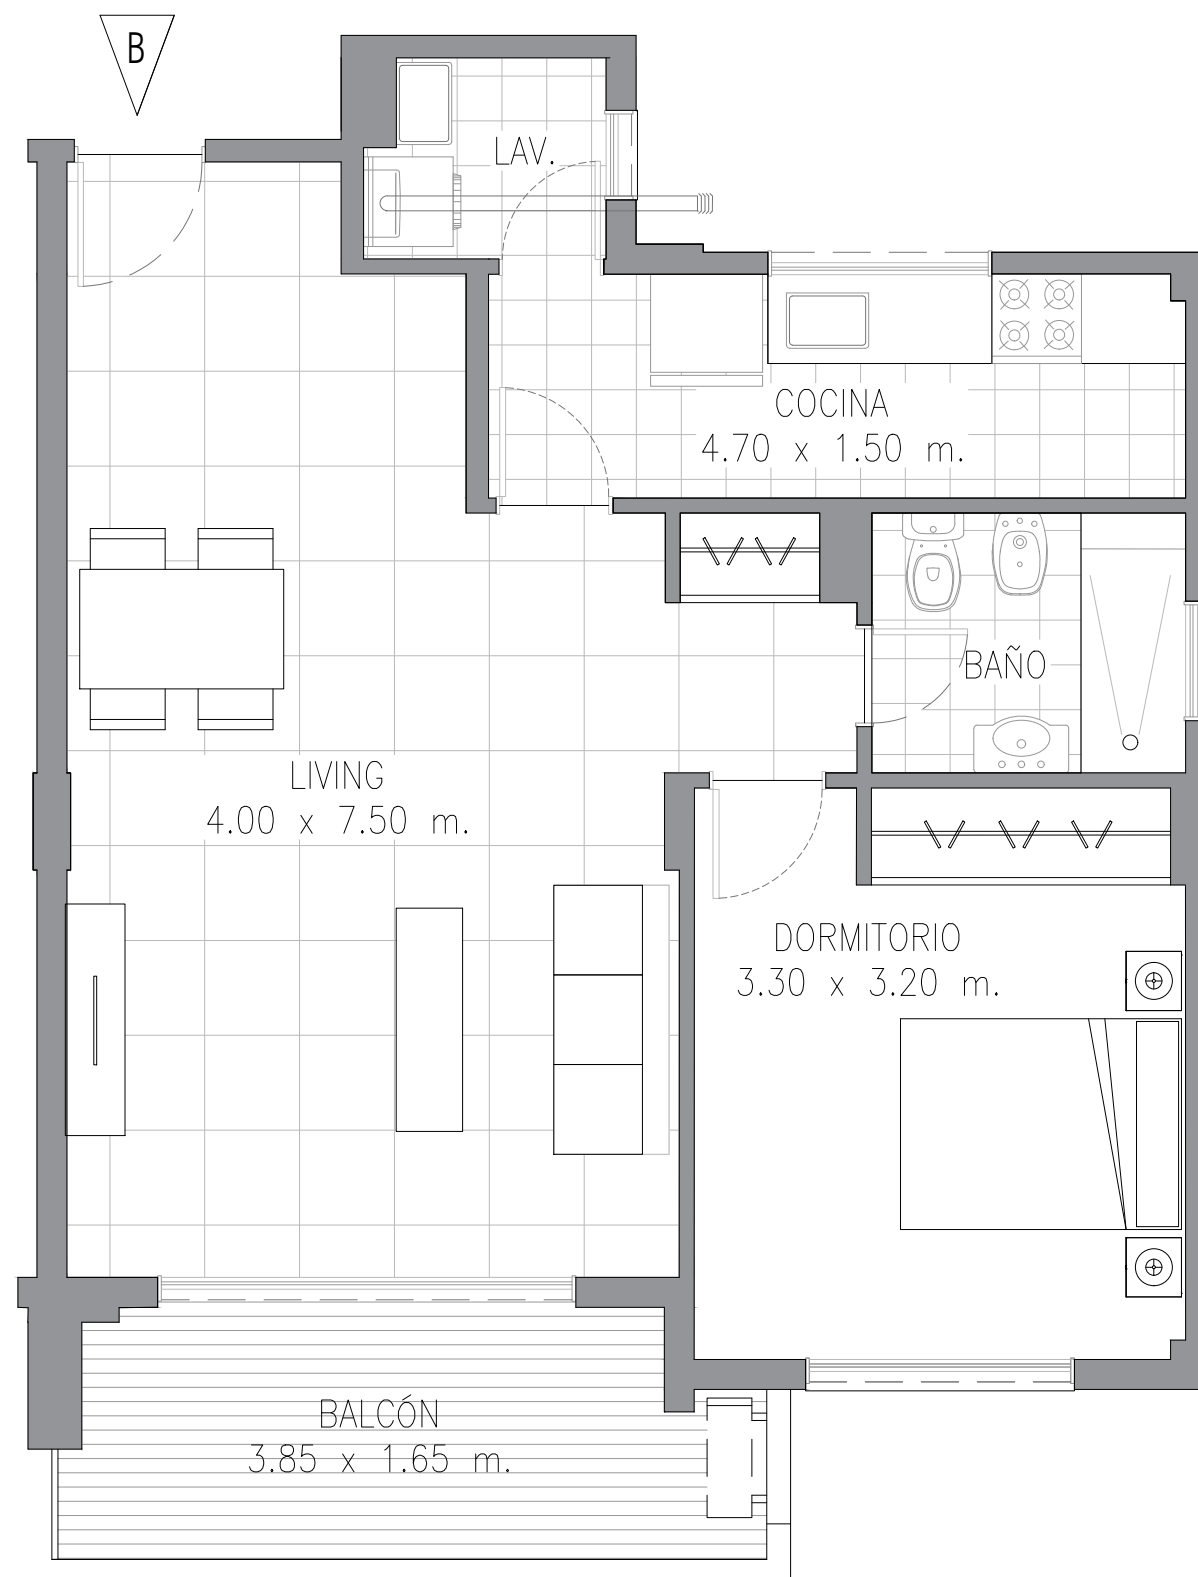

DEPARTAMENTO 2 AMBIENTES
SUPERFICIE CUBIERTA: 59m²
SUPERFICIE TERRAZA: 8m²



PLANTA 1° A 7° DEPTO B

IMPORTANTE: LOS METROS AQUÍ
ENUNCIADOS SON APROXIMADOS, LOS
DEFINITIVOS SURGIRÁN DEL RESPECTIVO
PLANO DE SUBDIVISIÓN.

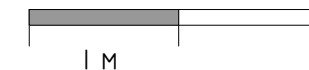

MACONDA XXV
Brandsen 171 - Quilmes




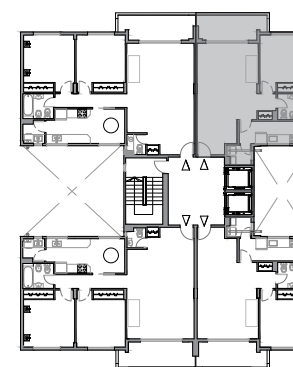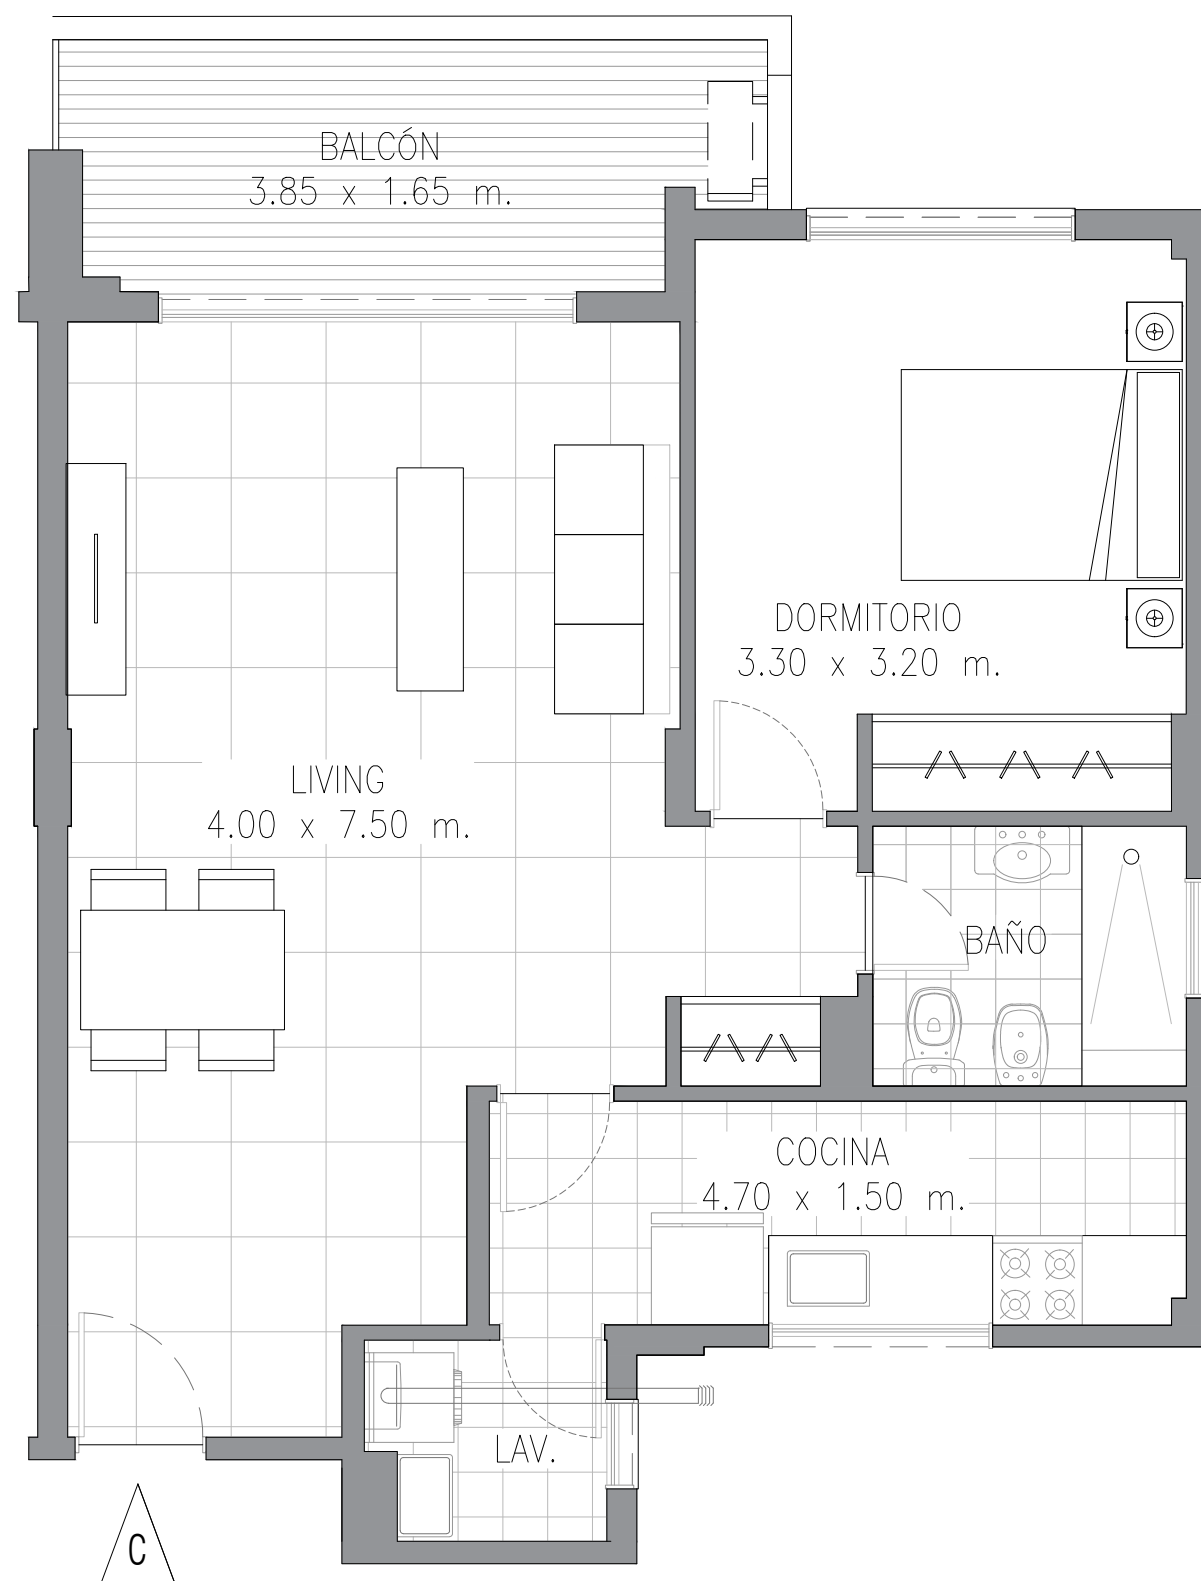

DEPARTAMENTO 2 AMBIENTES
SUPERFICIE CUBIERTA: 59m²
SUPERFICIE TERRAZA: 8m²



PLANTA 1° A 7° DEPTO C

IMPORTANTE: LOS METROS AQUÍ
ENUNCIADOS SON APROXIMADOS, LOS
DEFINITIVOS SURGIRÁN DEL RESPECTIVO
PLANO DE SUBDIVISIÓN.

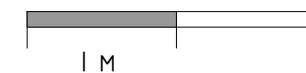

MACONDA XXV
Brandsen 171 - Quilmes




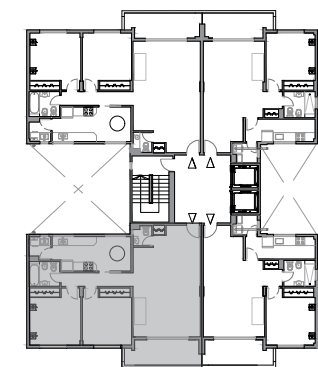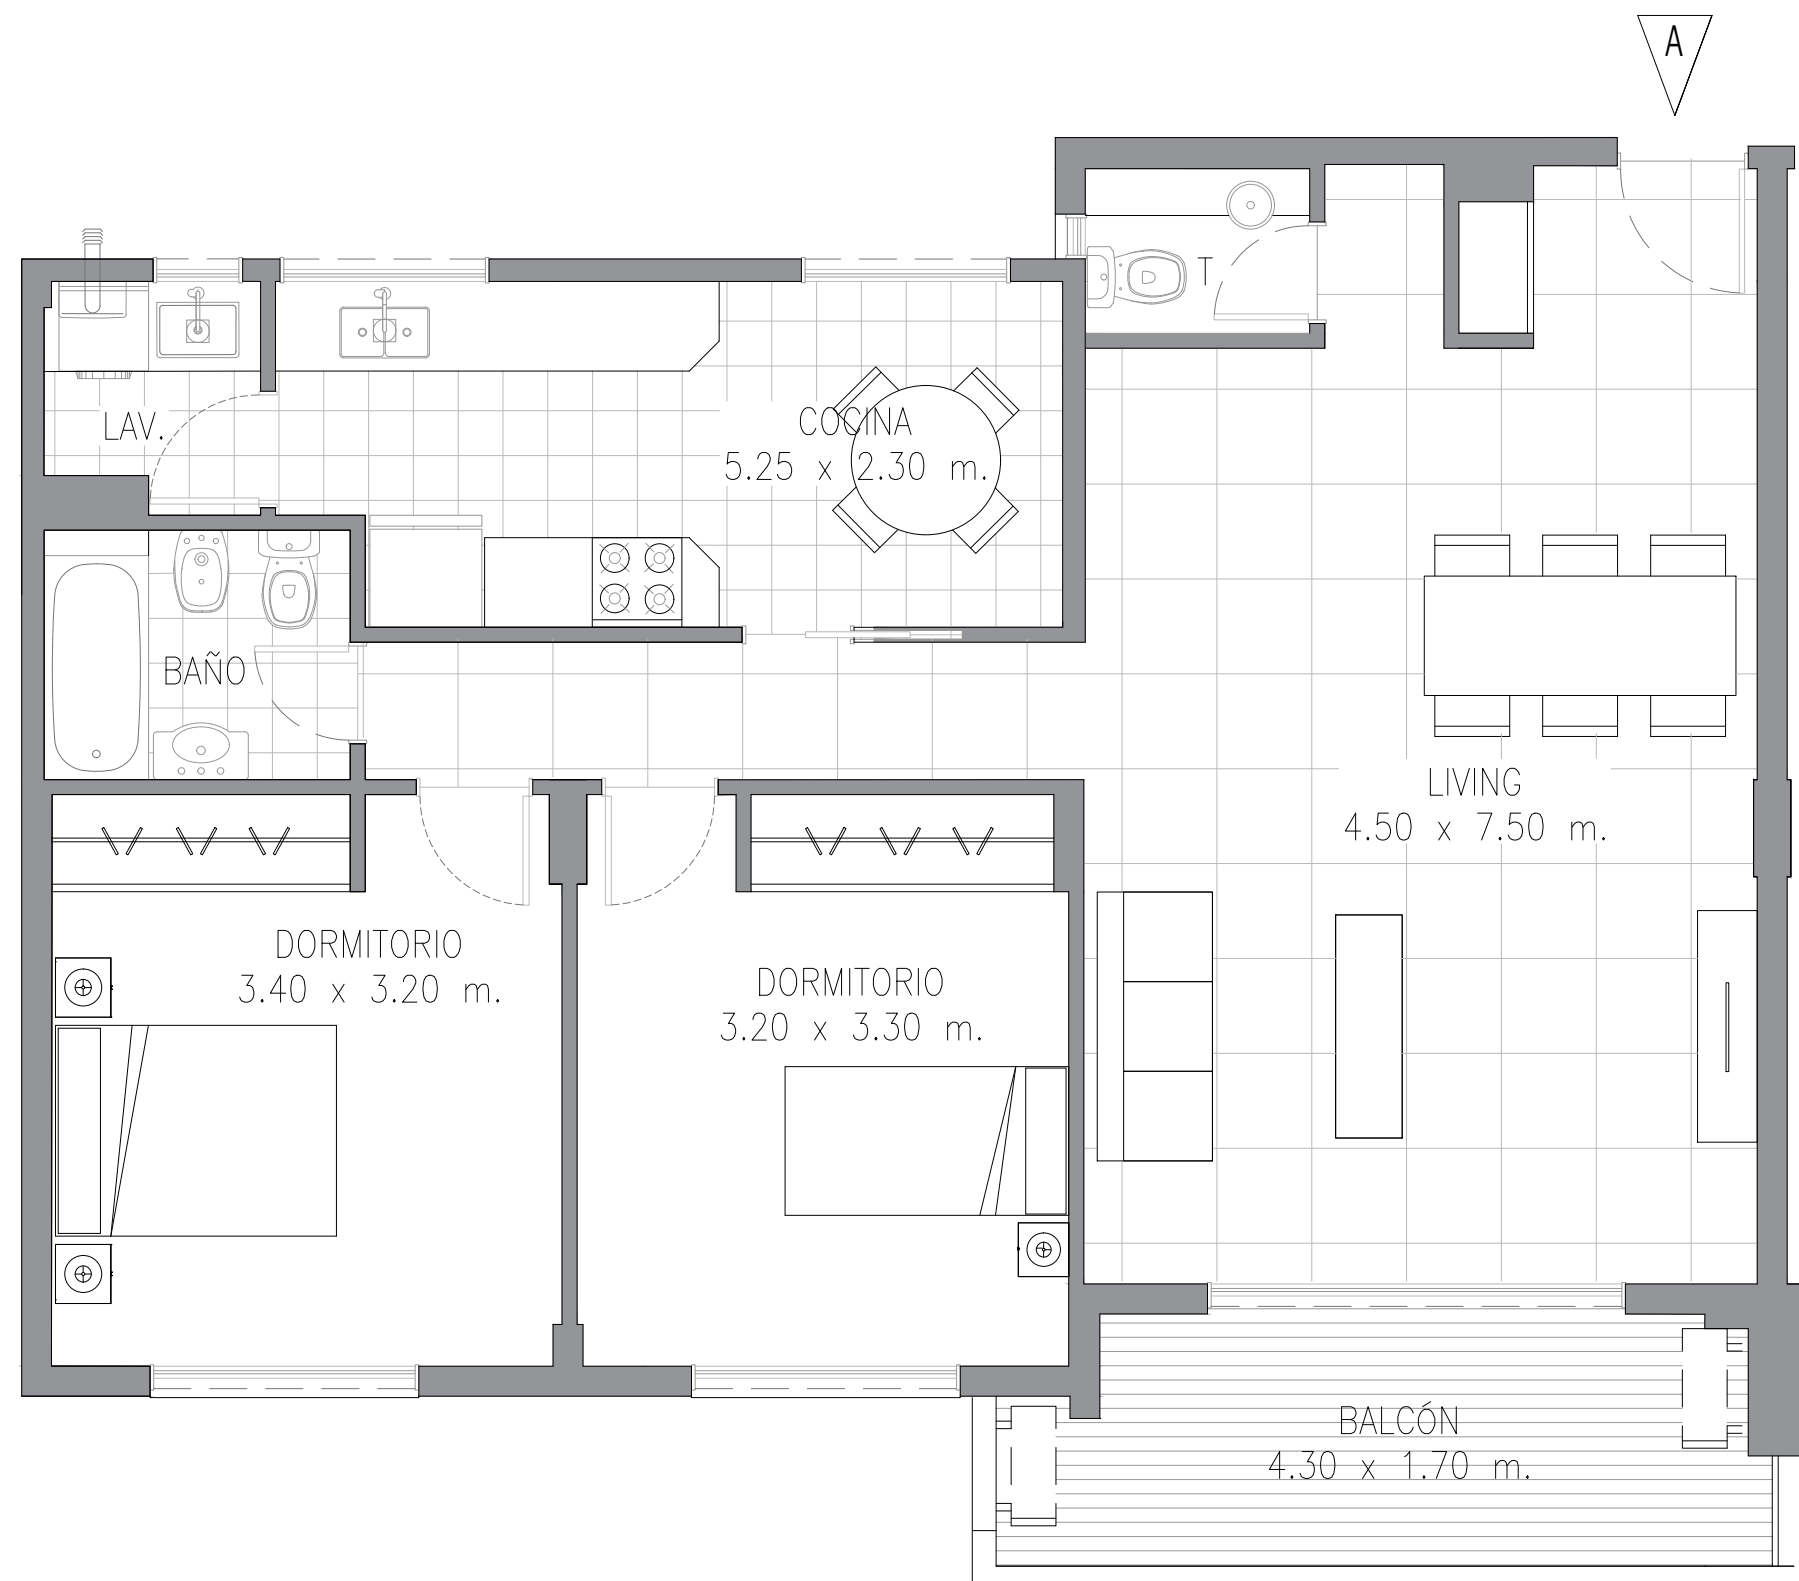

DEPARTAMENTO 3 AMBIENTES
 SUPERFICIE CUBIERTA: 88m²
 SUPERFICIE TERRAZA: 8m²



PLANTA 2° A 7° DEPTO A

IMPORTANTE: LOS METROS AQUÍ
 ENUNCIADOS SON APROXIMADOS, LOS
 DEFINITIVOS SURGIRÁN DEL RESPECTIVO
 PLANO DE SUBDIVISIÓN.

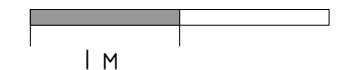

MACONDA XXV
 Brandsen 171 - Quilmes




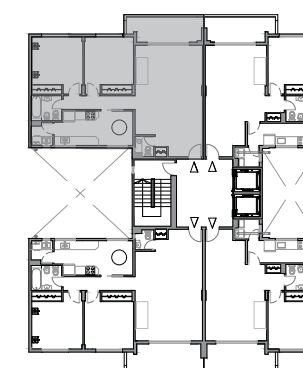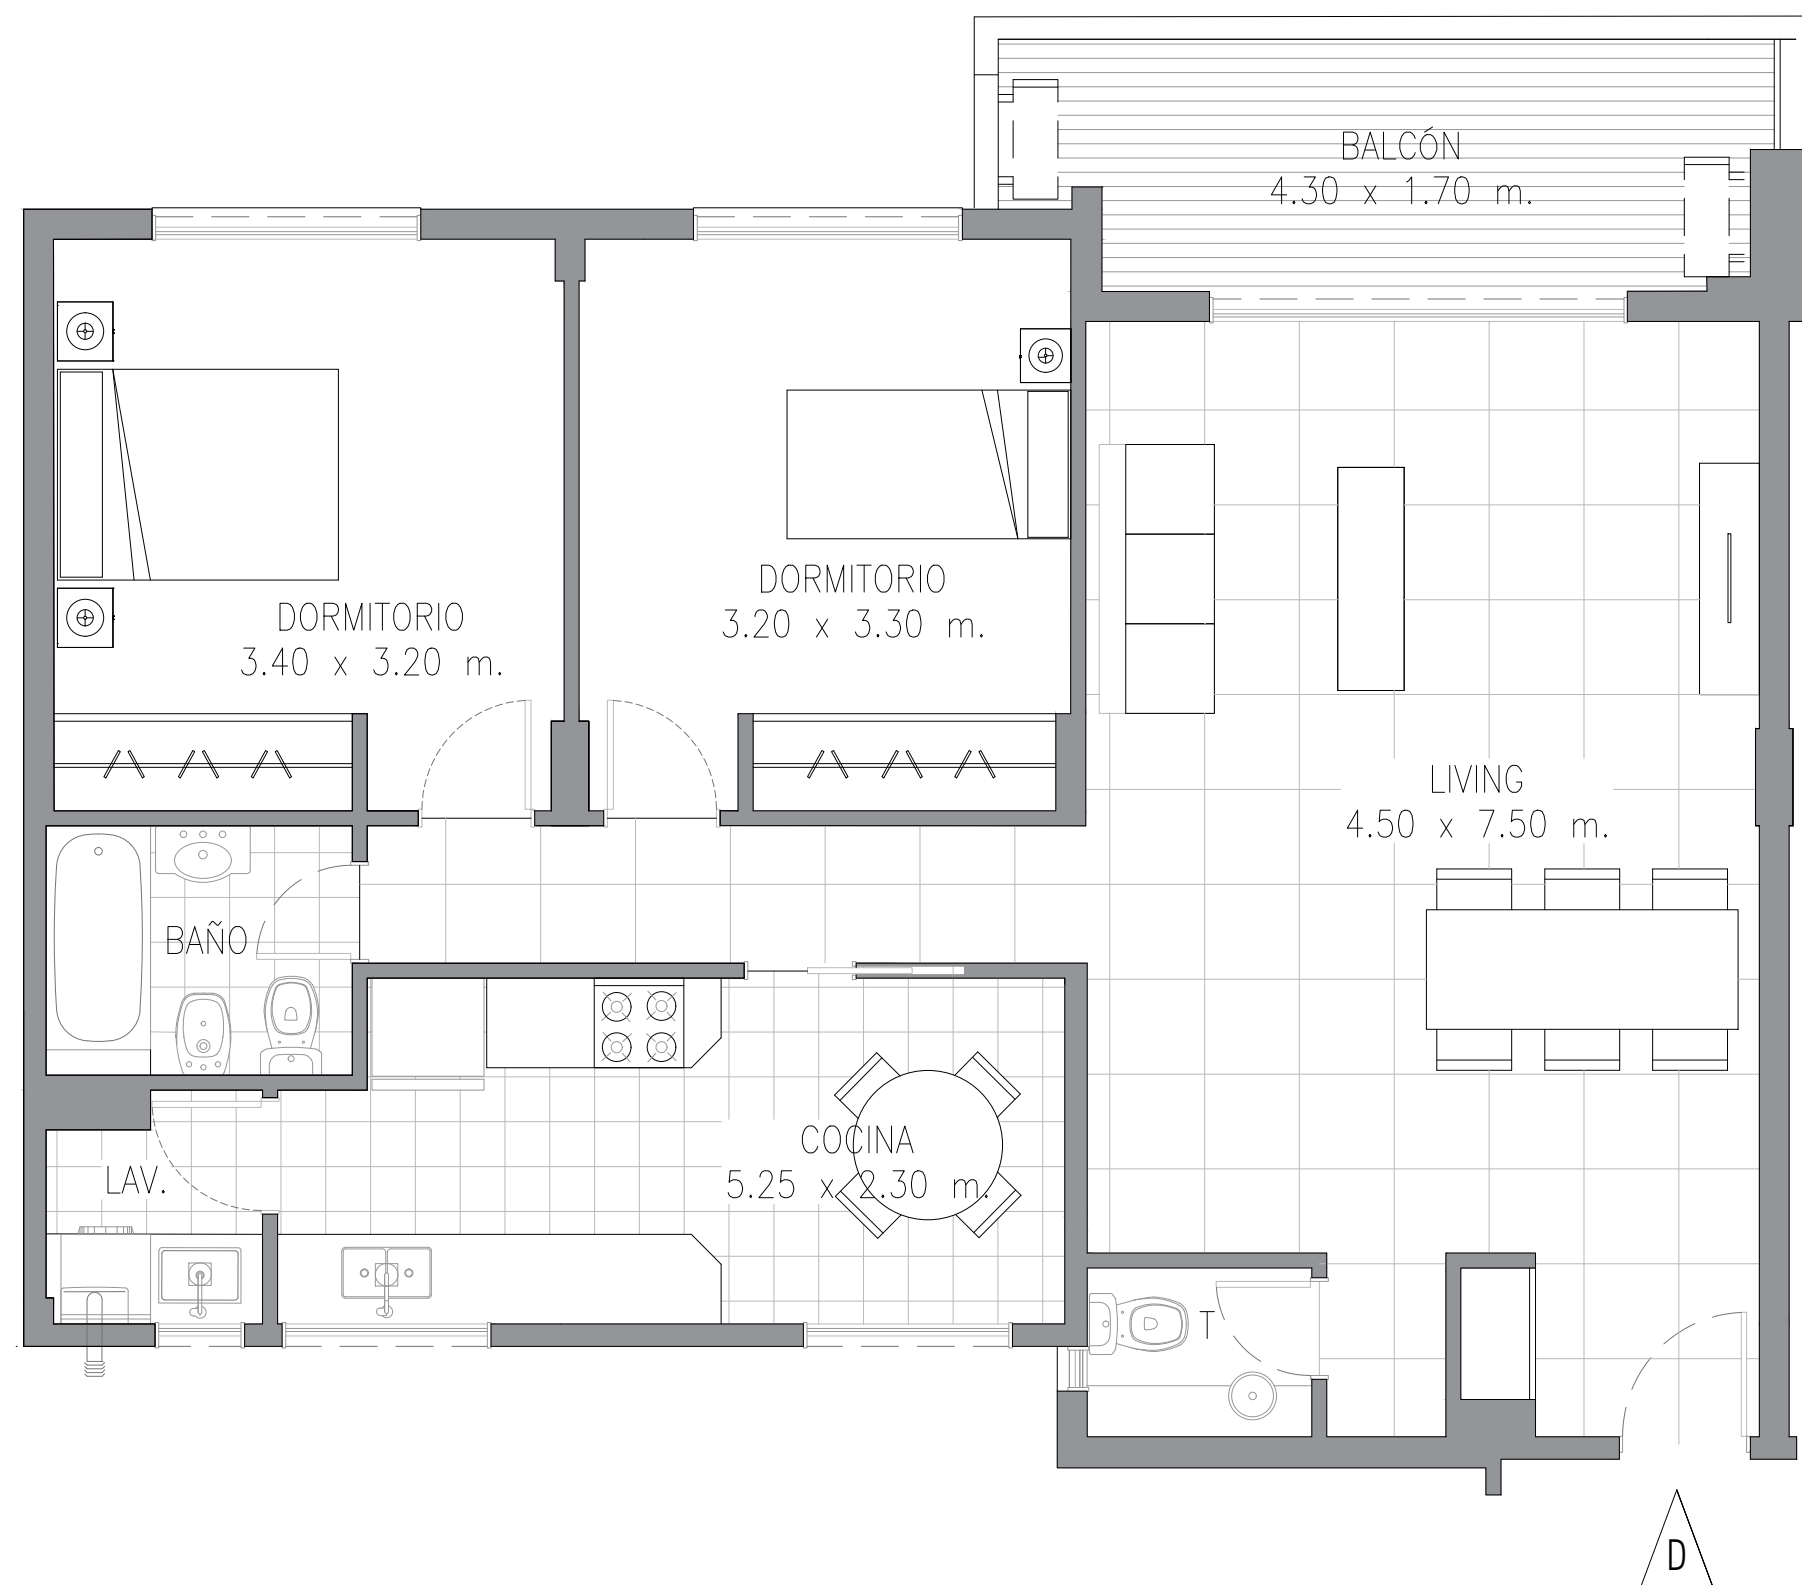

DEPARTAMENTO 3 AMBIENTES
SUPERFICIE CUBIERTA: 88m²
SUPERFICIE TERRAZA: 8m²

PLANTA 2° A 7° DEPTO D

IMPORTANTE: LOS METROS AQUÍ
ENUNCIADOS SON APROXIMADOS, LOS
DEFINITIVOS SURGIRÁN DEL RESPECTIVO
PLANO DE SUBDIVISIÓN.

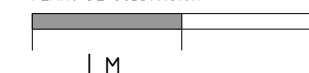

MACONDA XXV

Brandsen 171 - Quilmes

