


IMPORTANTE: LOS METROS AQUÍ ENUNCIADOS SON APROXIMADOS, LOS DEFINITIVOS SURGIRÁN DEL RESPECTIVO PLANO DE SUBDIVISIÓN.





¡IMPORTANTE! LOS METROS AQUÍ ENUNCIADOS SON APROXIMADOS, LOS DEFINITIVOS SURGIRÁN DEL RESPECTIVO PLANO DE SUBDIVISIÓN.

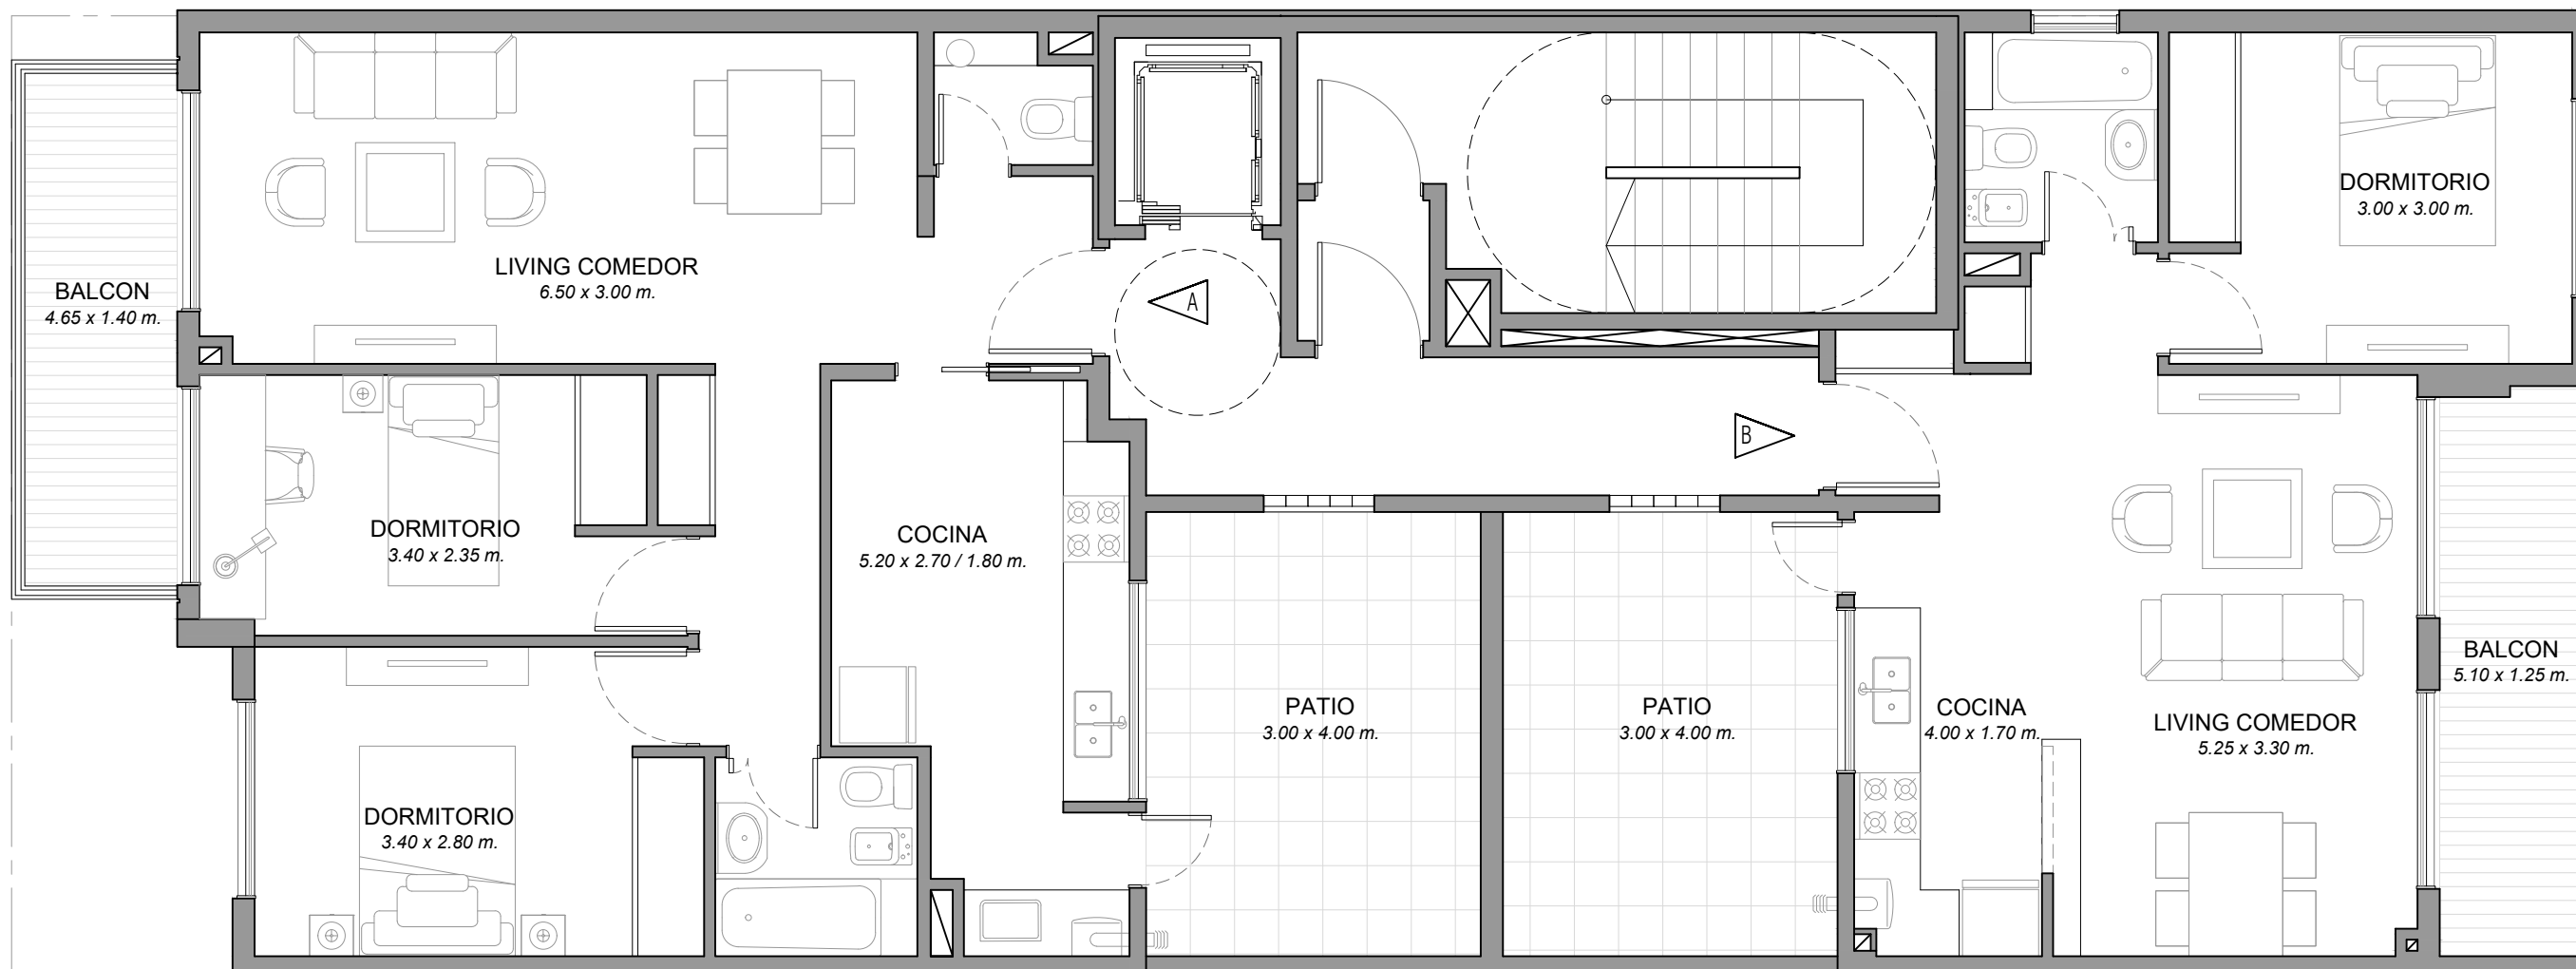


BELGRANO 3725 - CABA

1° PISO

DEPTO A // 3 AMB // SUP CUBIERTA 71m² // BALCON 6 m² // PATIO INTERNO 12 m²
 DEPTO B // MONOAMB // SUP CUBIERTA 47 m² // BALCON 6 m² // PATIO INTERNO 12 m²

WWW.TIFERET.COM.AR
 @TIFERETDESARROLLOS
 TIFERET DESARROLLOS
 TECNICA@TIFERET.COM.AR



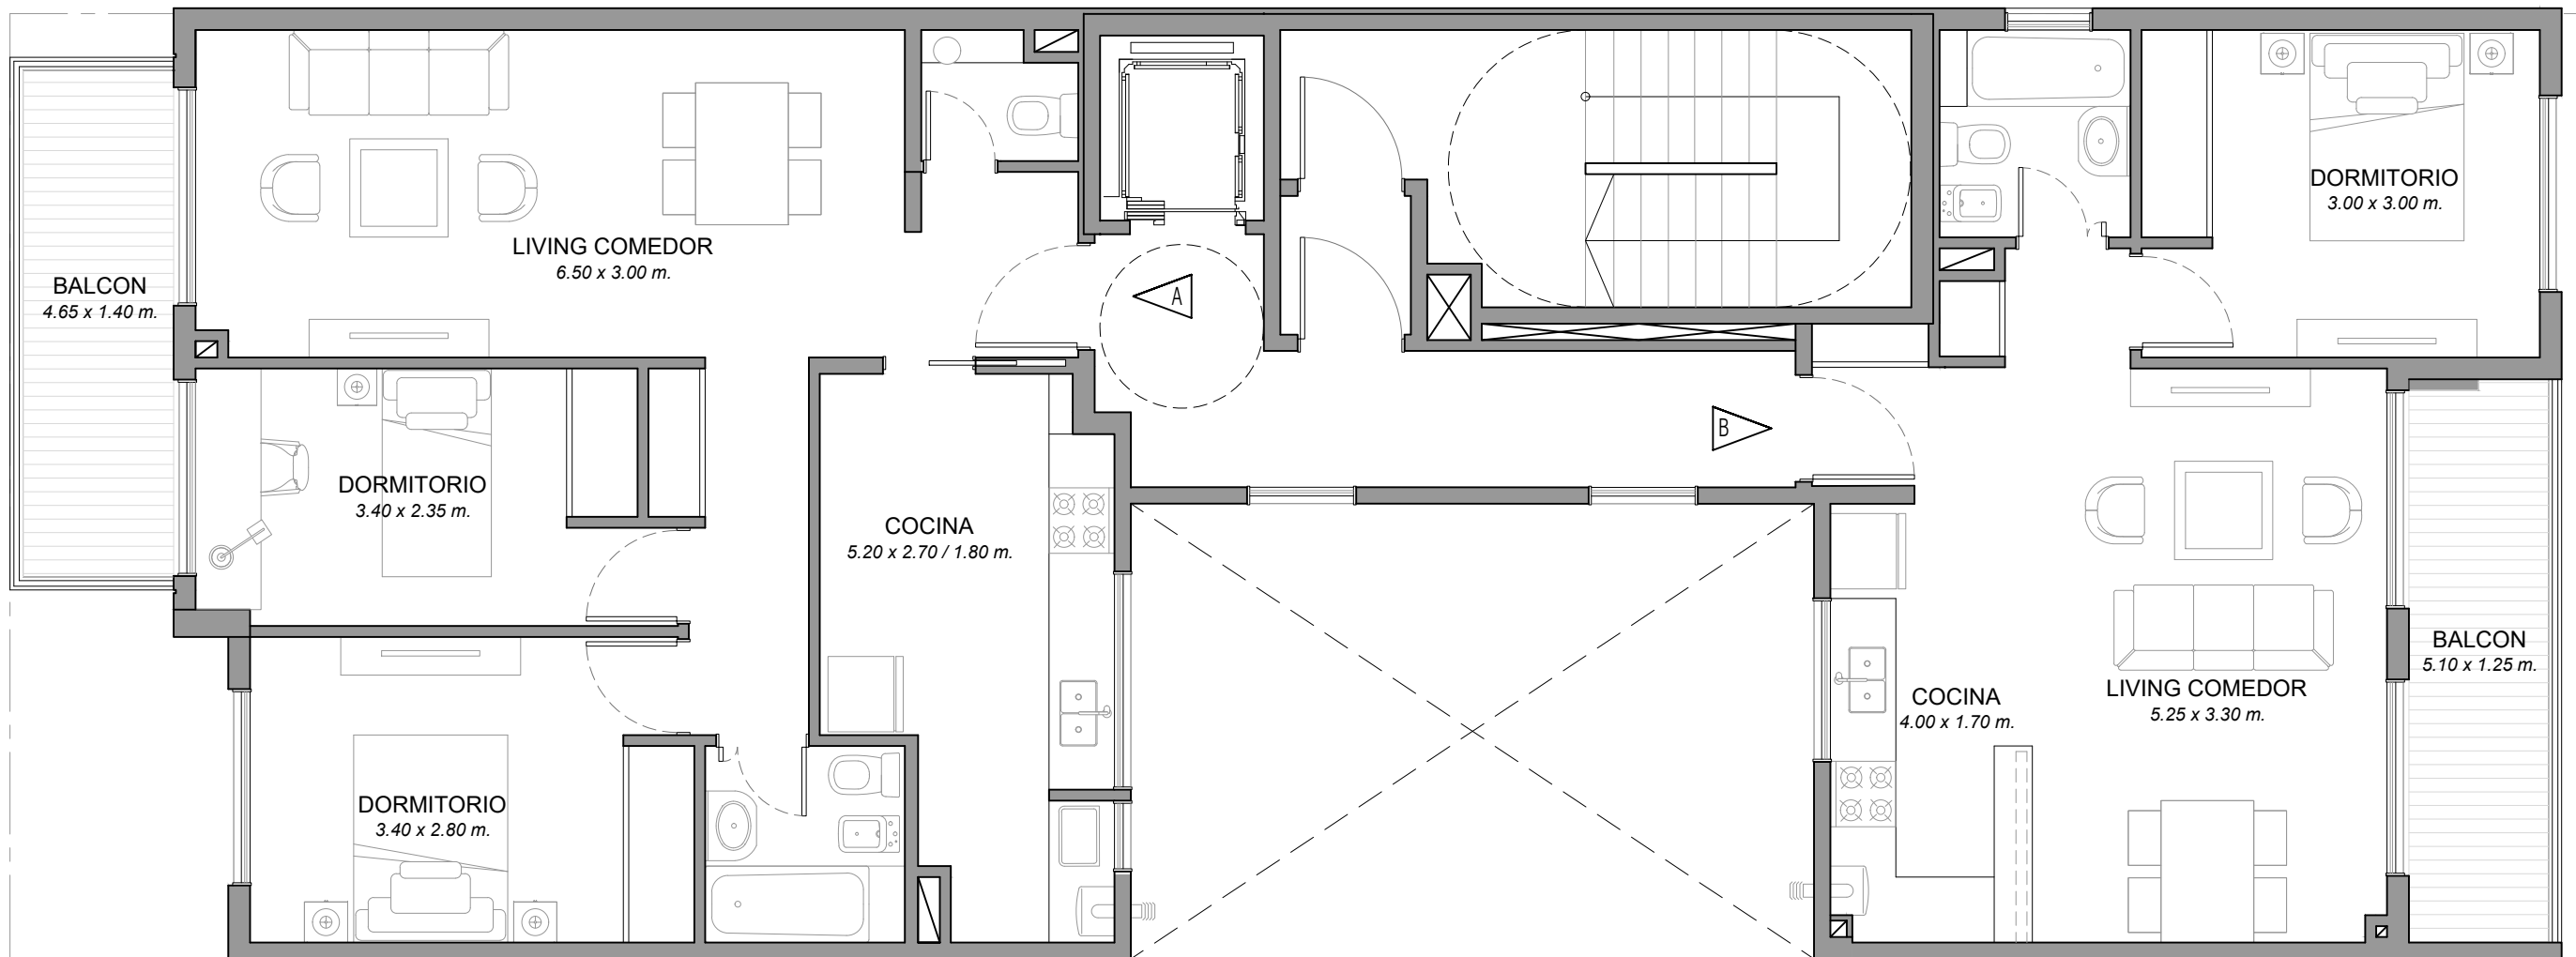

¡IMPORTANTE: LOS METROS AQUÍ ENUNCIADOS SON APROXIMADOS, LOS DEFINITIVOS SURGIRÁN DEL RESPECTIVO PLANO DE SUBDIVSIÓN.




BELGRANO 3725 - CABA

PLANTA TIPO
2° a 10° PISO

DEPTO A // 3 AMBIENTES // SUP CUBIERTA 71m² // BALCON 6 m²
DEPTO B // 2 AMBIENTES // SUP CUBIERTA 47 m² // BALCON 6 m²

WWW.TIFERET.COM.AR
@TIFERETDESARROLLOS
TIFERET DESARROLLOS
TECNICA@TIFERET.COM.AR



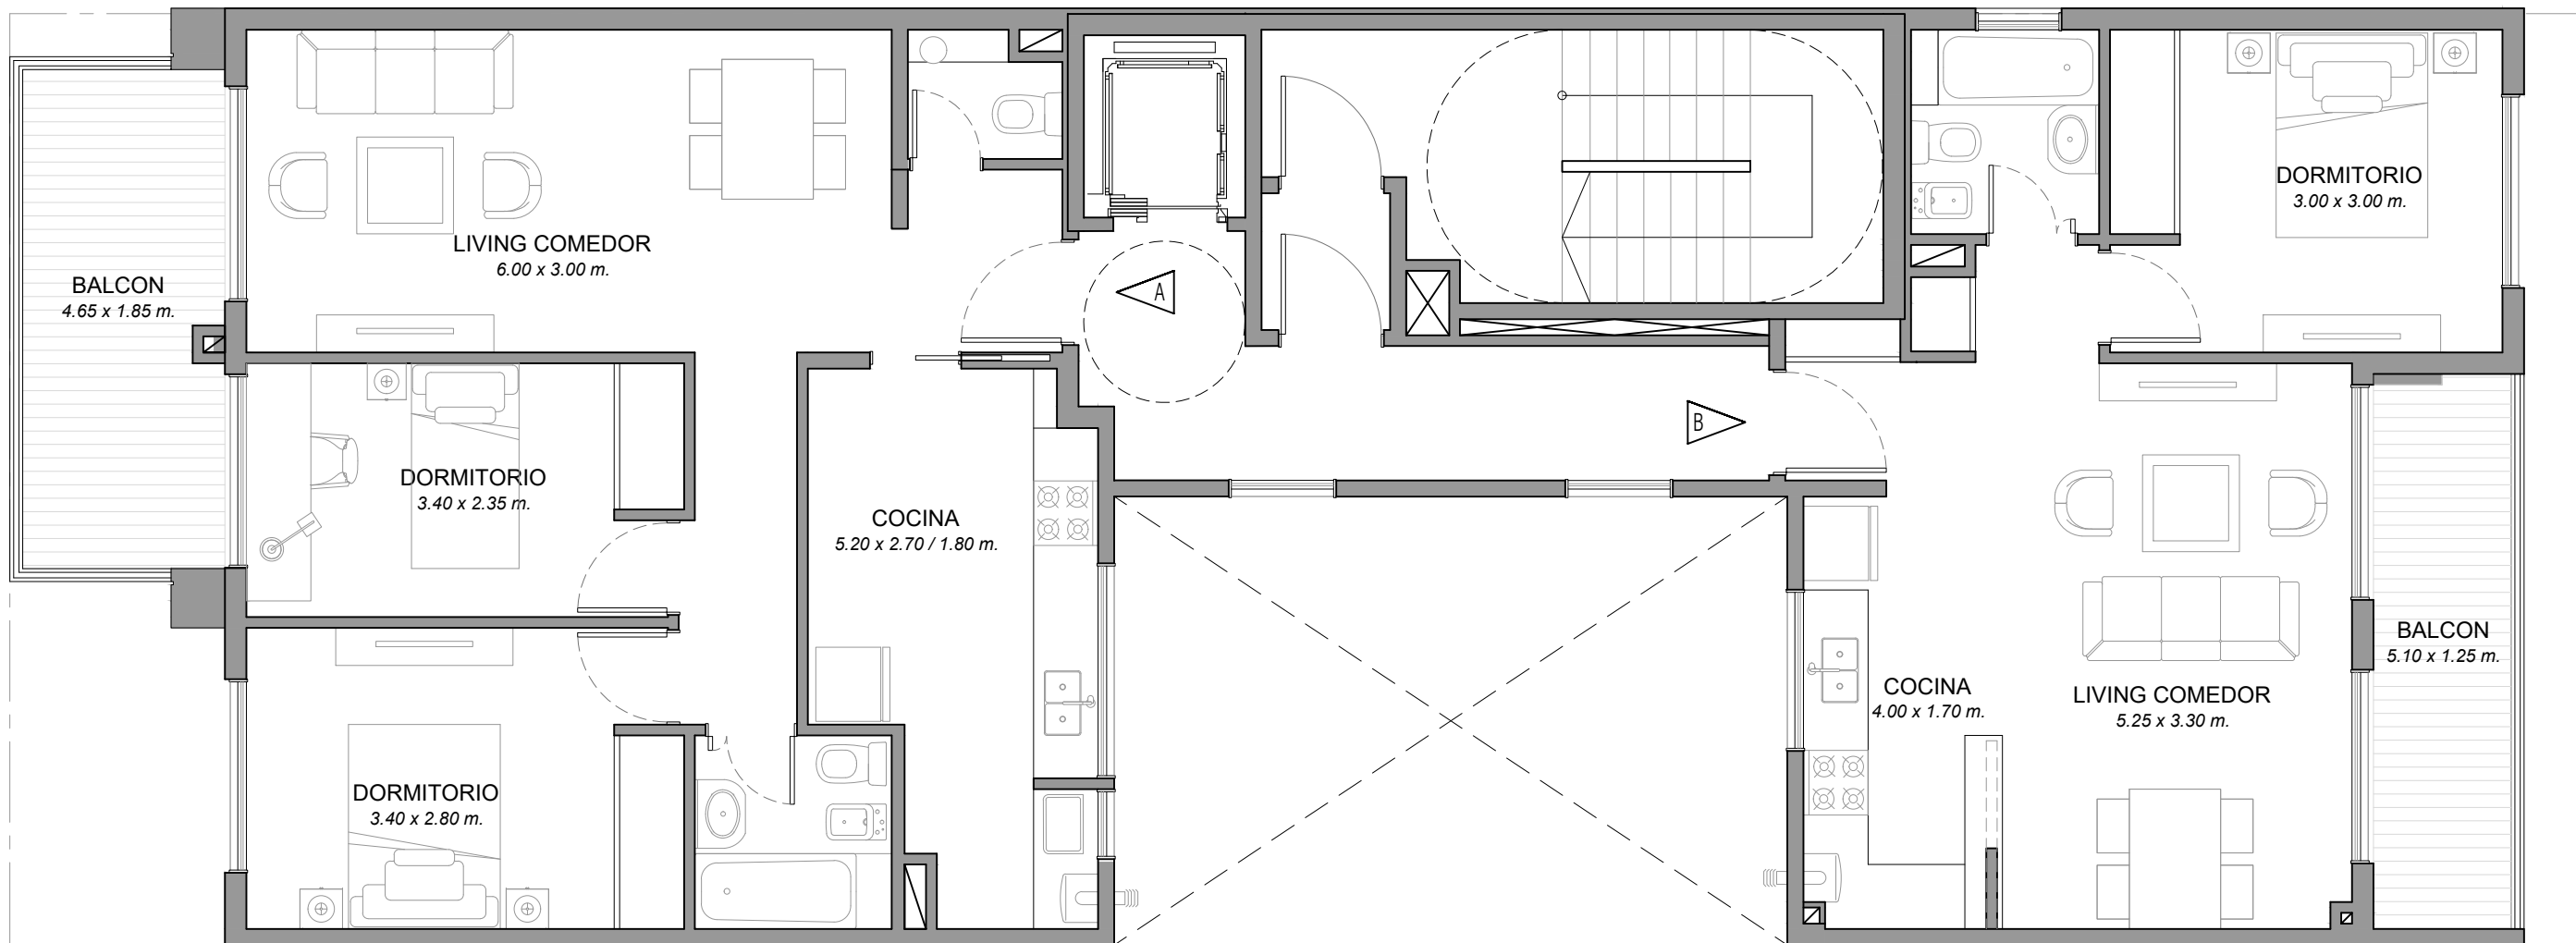

IMPORTANTE: LOS METROS AQUÍ ENUNCIADOS SON APROXIMADOS, LOS DEFINITIVOS SURGIRÁN DEL RESPECTIVO PLANO DE SUBDIVISIÓN.




BELGRANO 3725 - CABA

PLANTA
11° PISO


DEPTO A // 3 AMBIENTES // SUP CUBIERTA 68m² // BALCON 8 m²
DEPTO B // 2 AMBIENTES // SUP CUBIERTA 47 m² // BALCON 6 m²

WWW.TIFERET.COM.AR
@TIFERETDESARROLLOS
TIFERET DESARROLLOS
TECNICA@TIFERET.COM.AR



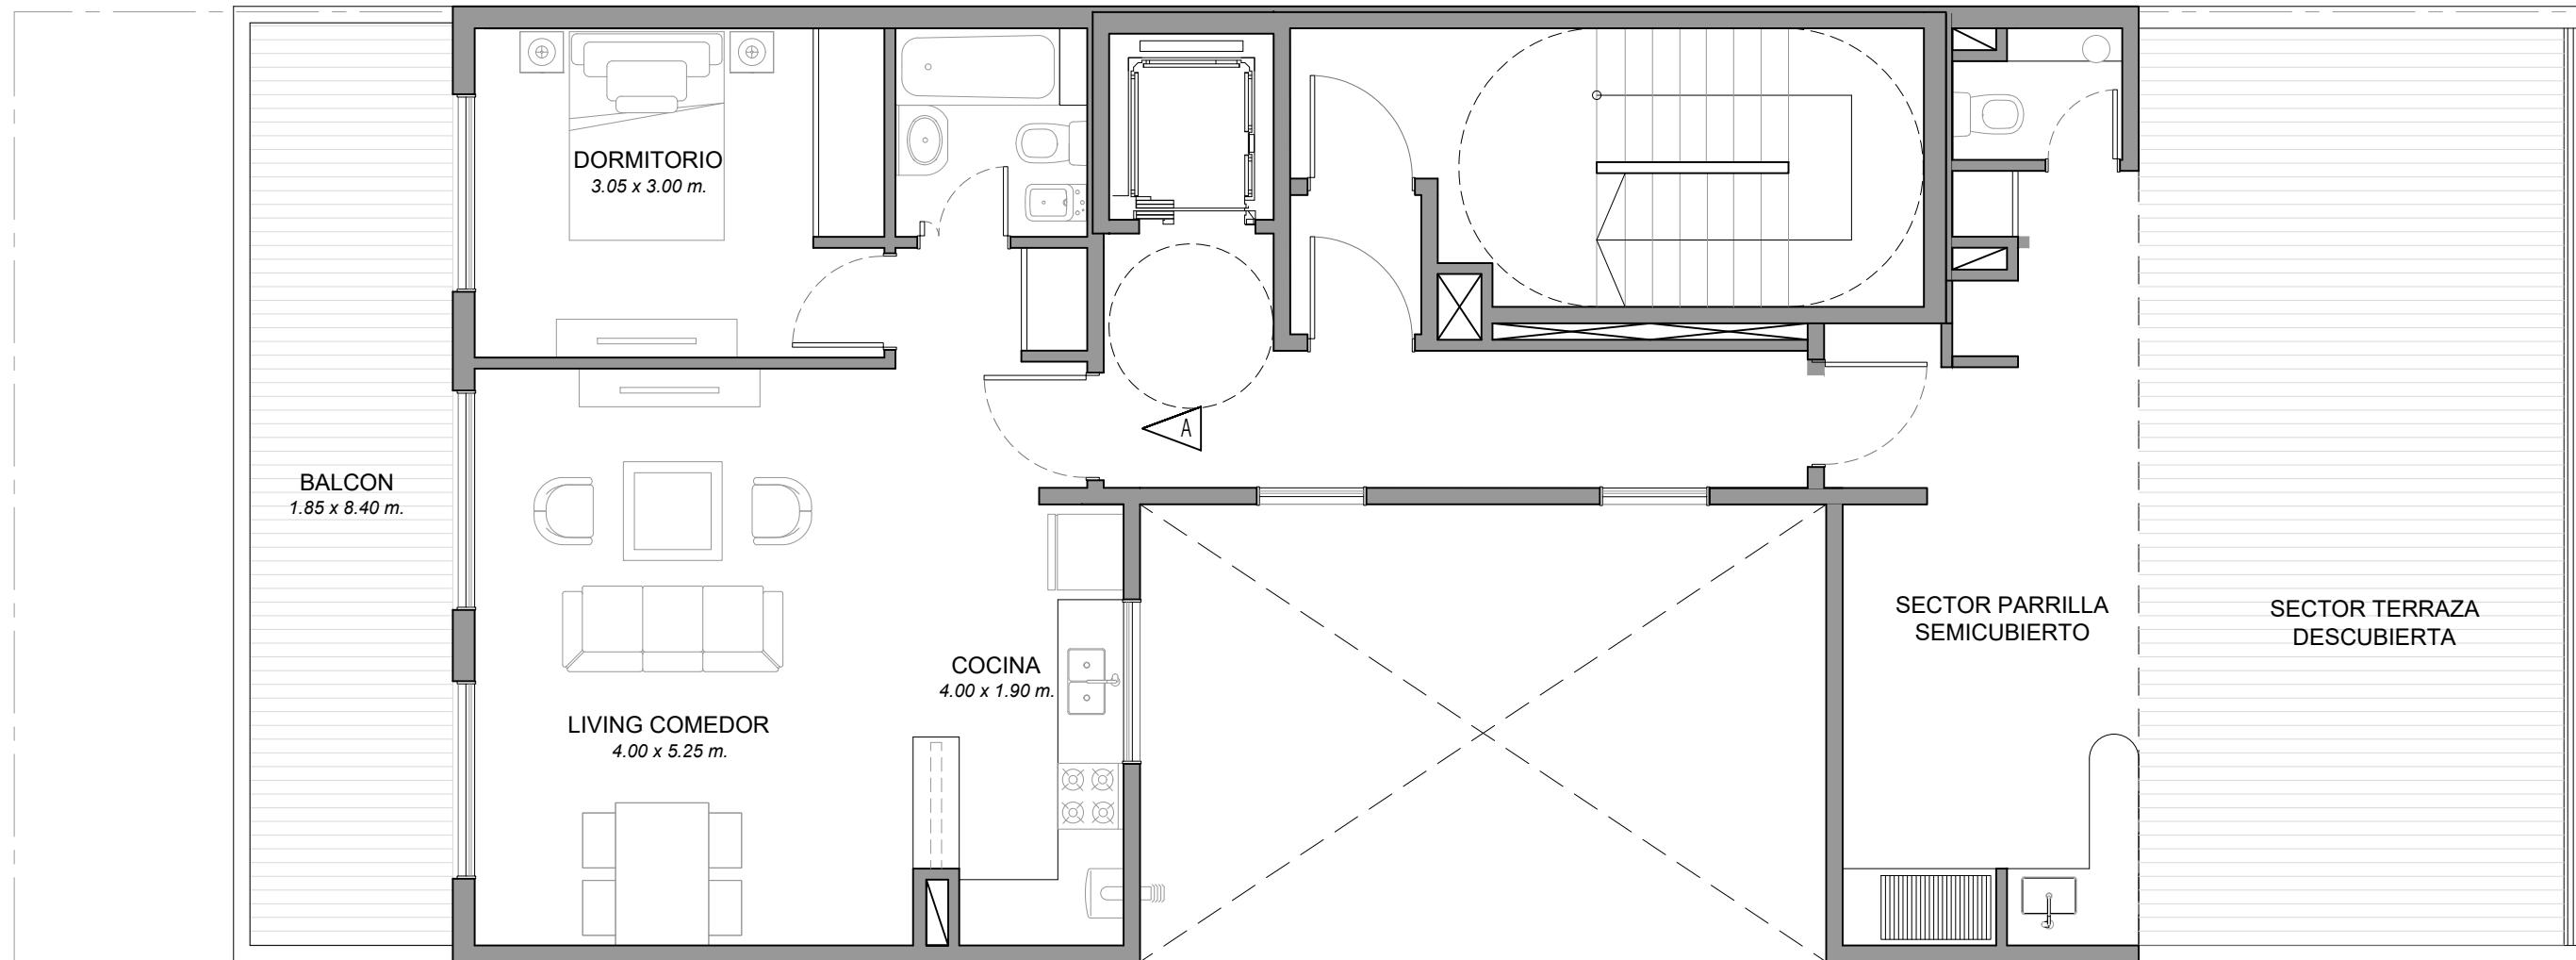

IMPORTANTE: LOS METROS AQUÍ ENUNCIADOS SON APROXIMADOS, LOS DEFINITIVOS SURGIRÁN DEL RESPECTIVO PLANO DE SUBDIVISIÓN.

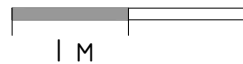

BELGRANO 3725 - CABA

PLANTA
12° PISO

DEPTO A // 2 AMBIENTES // SUP CUBIERTA 51 m² //BALCON 15 m²
SECTOR PARRILLA SEMI-CUBIERTO Y DESCUBIERTO

WWW.TIFERET.COM.AR
@TIFERETDESARROLLOS
TIFERET DESARROLLOS
TECNICA@TIFERET.COM.AR

