


DEPTO A
3 AMBIENTE 68m²
BALCON 3 m²

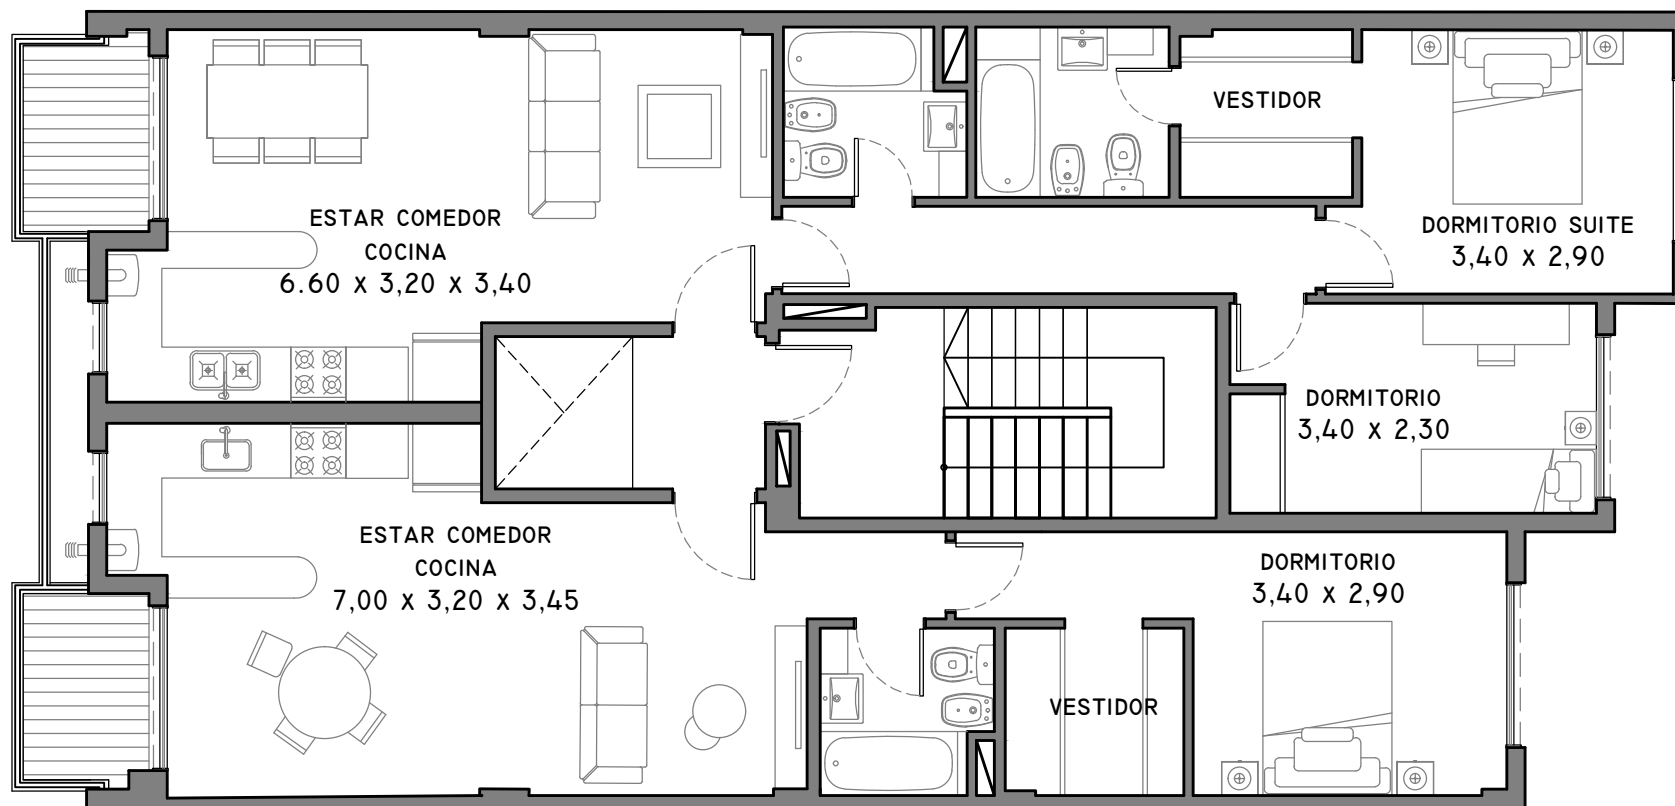

DEPTO B
2 AMBIENTE 51m²
BALCON 3 m²

MACONDA 32

BRANSEN 316 QUILMES

PLANTA TIPO DEL 1° AL 7°